


PROGETTO	PLANIMETRIA GENERALE	Scala 1/200	Tax: 3
SEZIONI		Scale 1/200	Date: Gennaio 2018 Marzo 2019

I Richiedenti: Sig.ra FRANZETTI ALESSANDRA
VIA VALCUVIA, 100 - BRENTA (VA)
Sig. FRANZETTI LUCA FABIO
VIA MOTTA PIVIONE, 18 - BREBBIA (VA)

Il Progettista: Ing. REGGIORI PAOLO PIETRO
VIA L. DA VINCI, 3 - SANGIANO (VA)

Spazio riservato all'ufficio

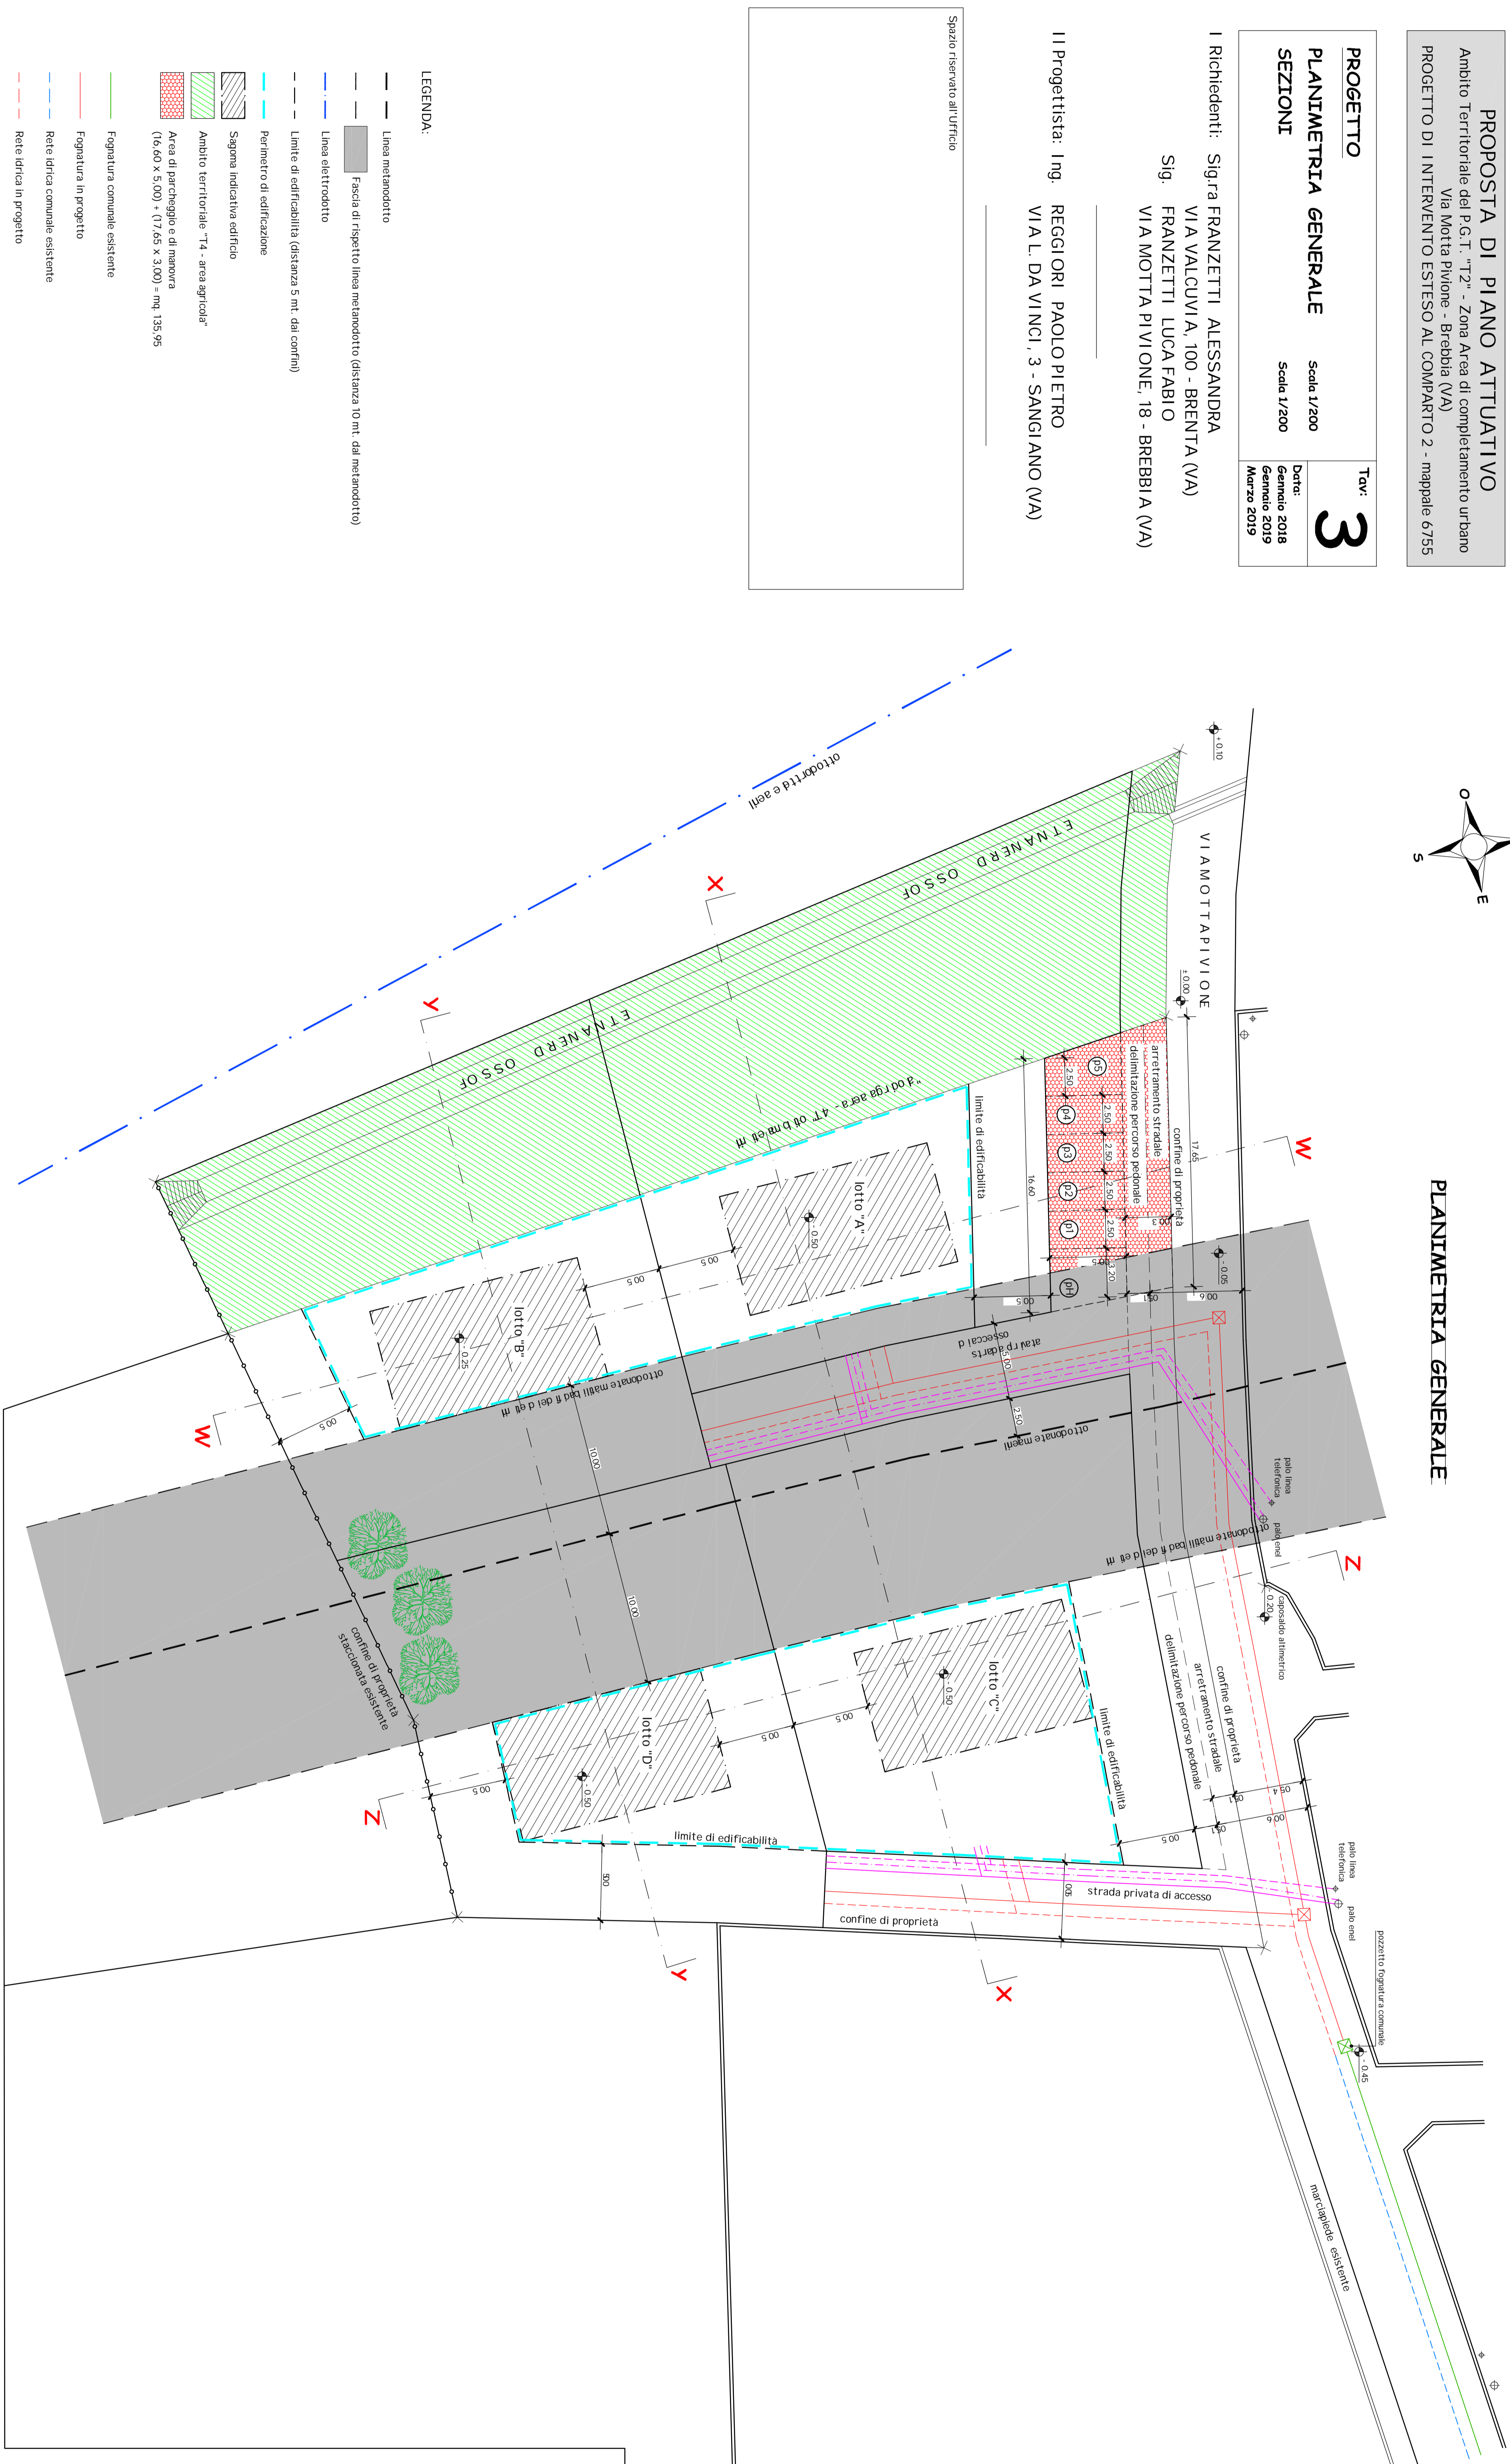


LEGENDA:

- Linea metanodotto
- Fascia di rispetto linea metanodotto (distanza 10 mt. dal metanodotto)
- Linea elettrodotti
- Limite di edificabilità (distanza 5 mt. dai confini)
- Perimetro di edificazione
- Segno indicativa edificata
- Area di parcheggio di manovra (6,60 x 5,00) = (17,65 x 3,00) = mq. 135,95
- Foggiatura comunale esistente
- Foggiatura in progetto
- Rete idrica comunale esistente
- Rete idrica in progetto
- Linea energia elettrica in progetto
- Linea telefono in progetto
- Rappresagione alimentazione autorivette elettriche (progettazione ufficio comunale, art. 10.50)


LEGENDA SEZIONI:

- Andamento naturale del terreno
- Terreno di riporto in progetto
- Sterno per realizzazioni fossi drenanti


SEZIONE X-X

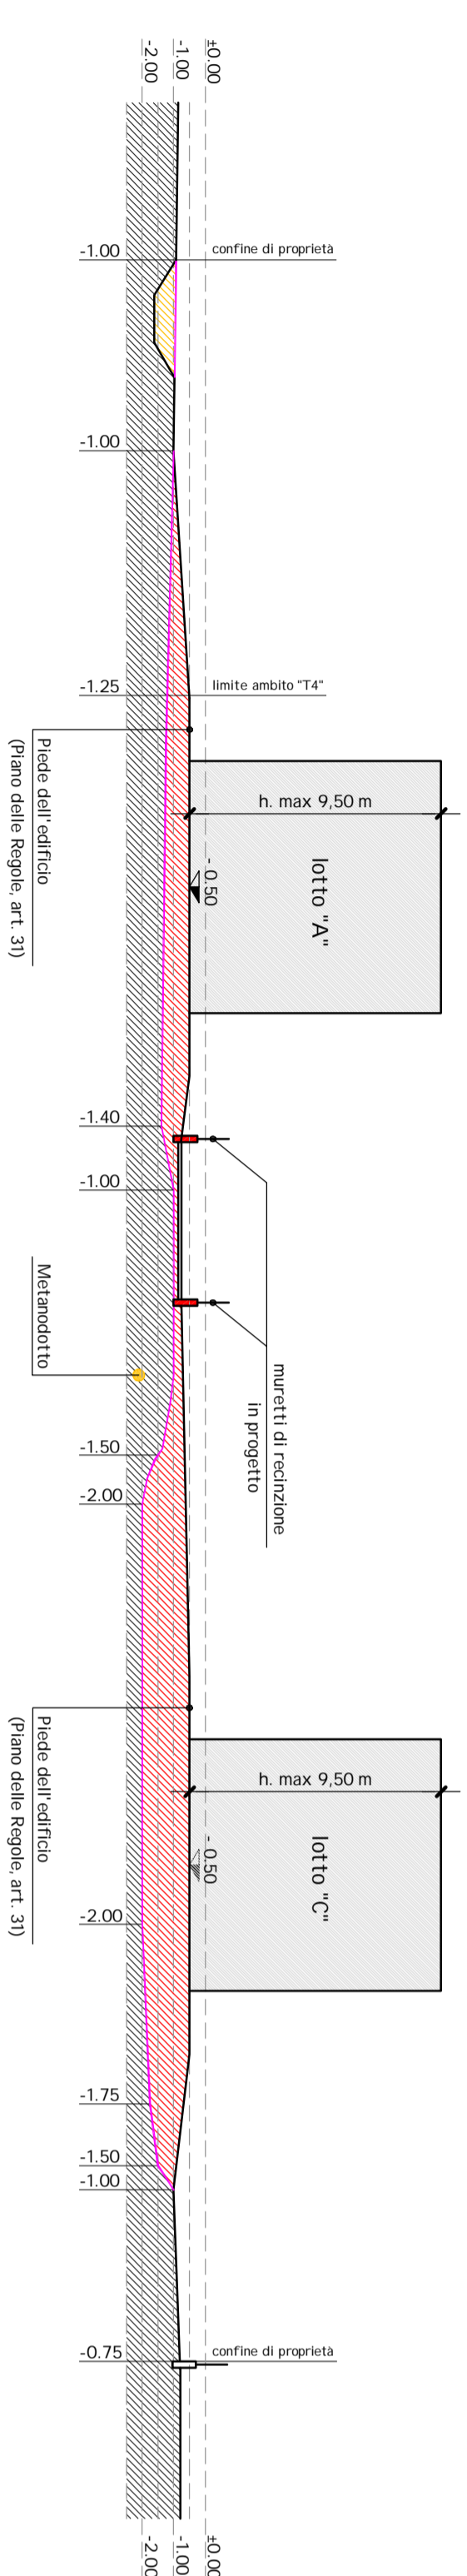

SEZIONE Z-Z

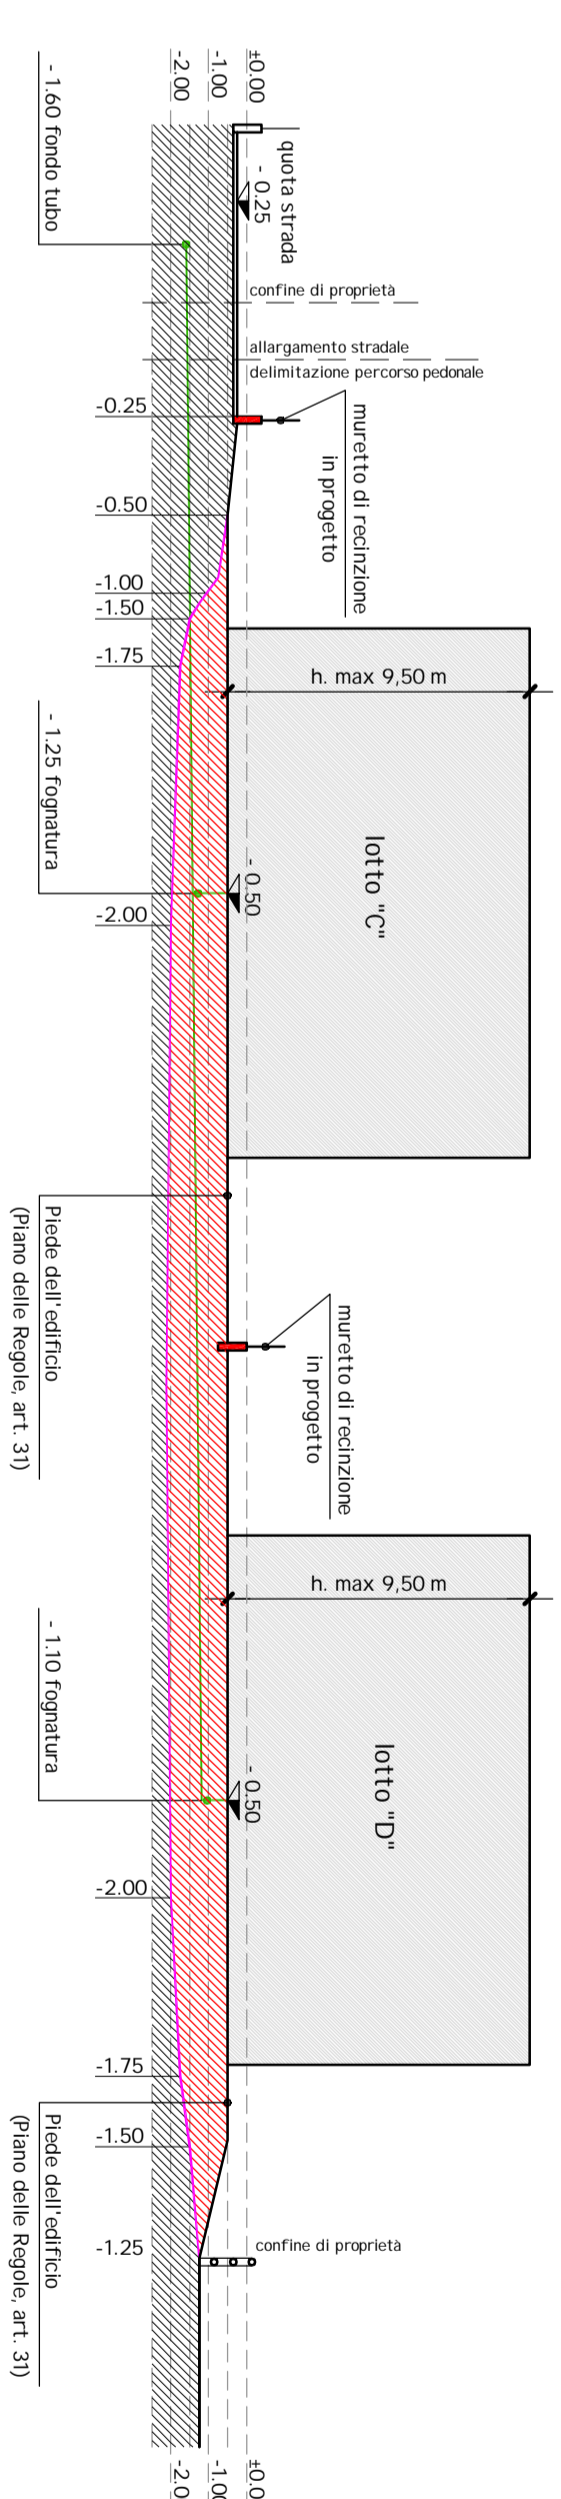

SEZIONE Y-Y

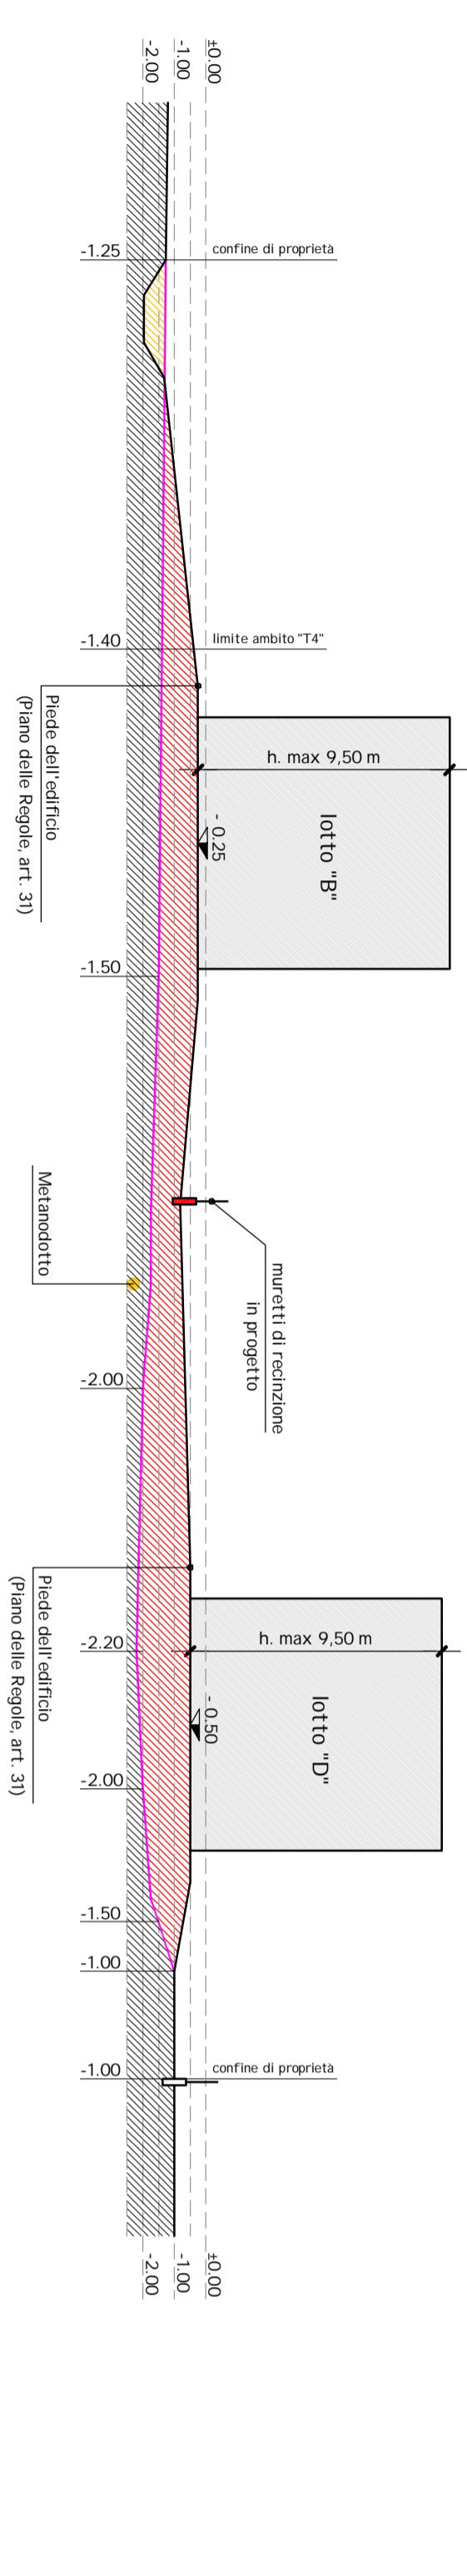

SEZIONE W-W

