 Limite nucleo antica formazione

Modalità di intervento

 Interventi di manutenzione straordinaria


 Interventi di restauro e risanamento conservativo

 Interventi di ristrutturazione edilizia

 Demolizione

 Vincolo di facciata

Elementi caratteristici del tessuto storico da conservare - all'interno del nucleo di antica formazione

 d - Pompa dell'acqua di piazza Marconi




Impianto morfologico delle corti storiche da preservare


*5_Cort di Barbè

*6_Cort di Munà

*7_Cort di Men

*8_Ar Mot

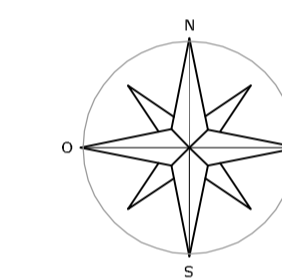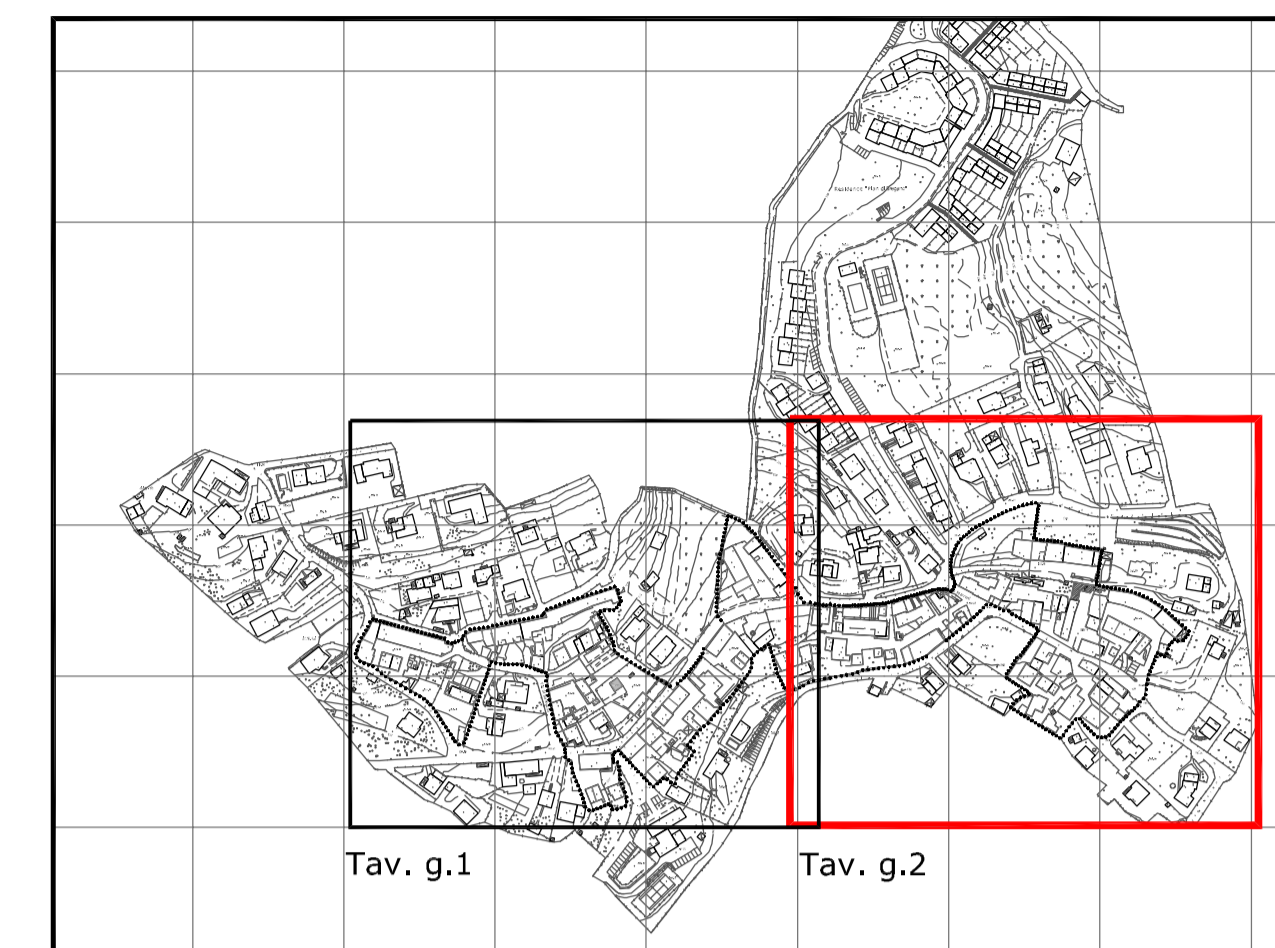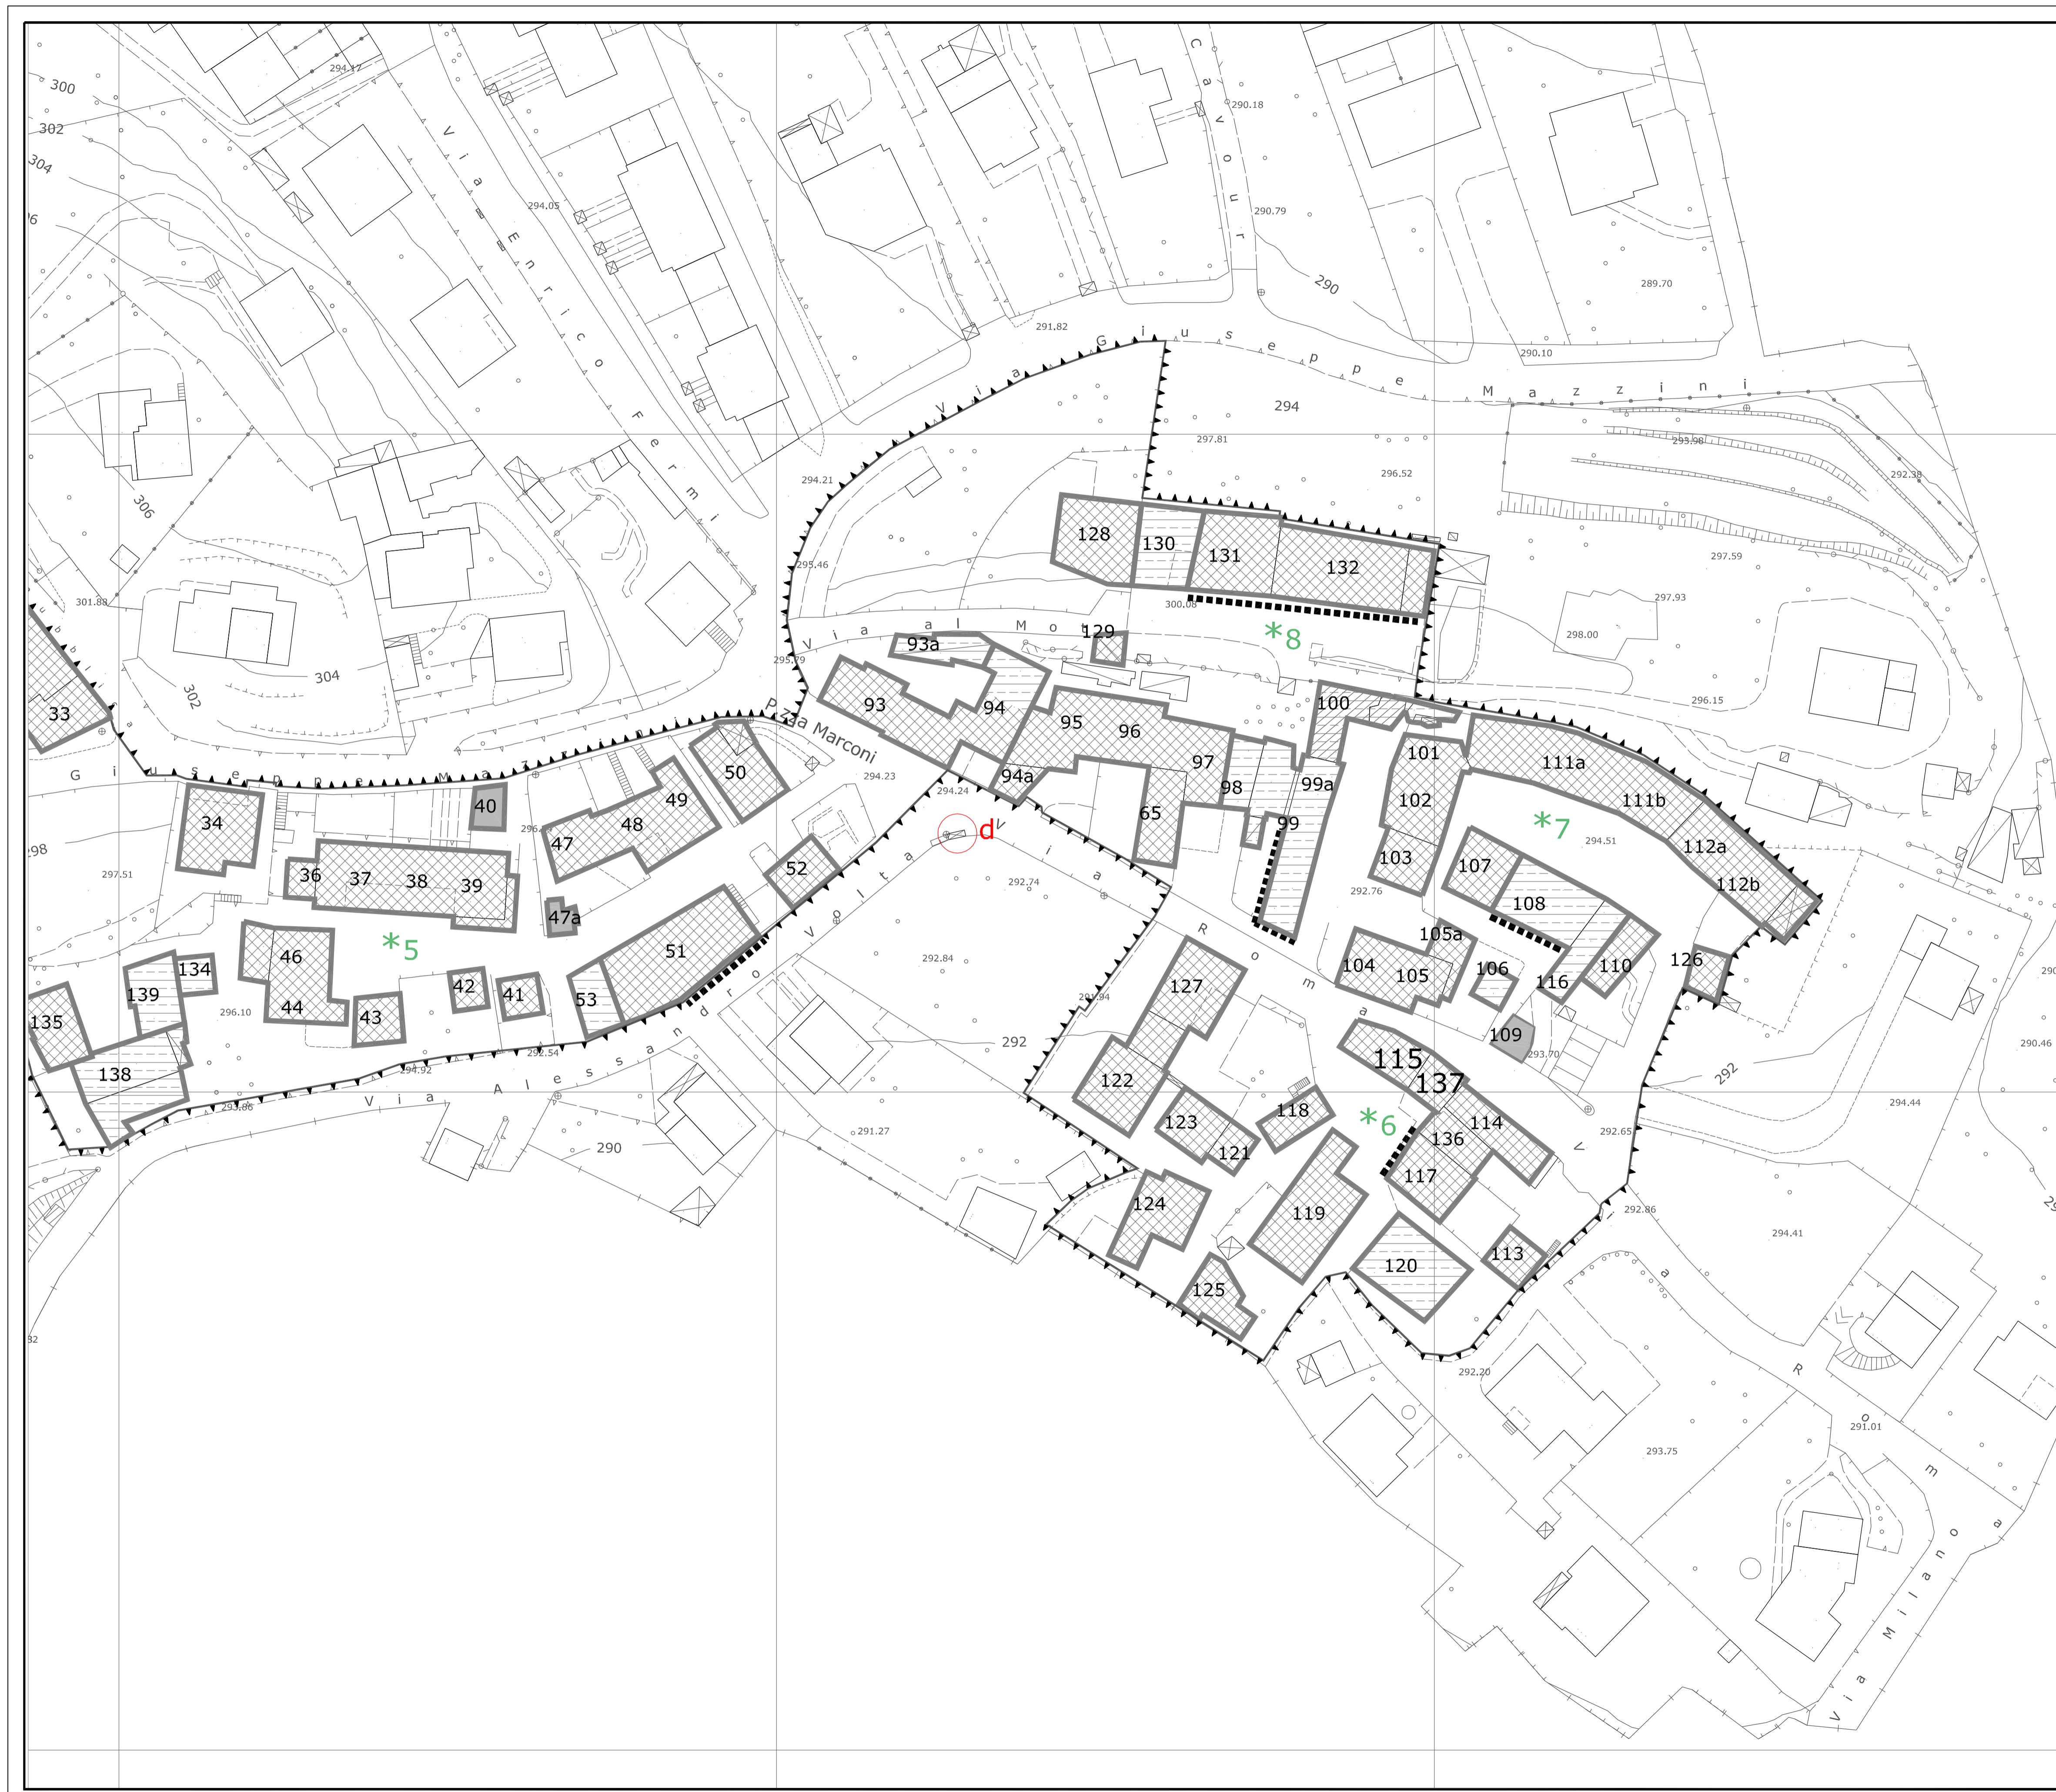

Studio di architettura Balzarini - Via Prandoni, 21 21020 MERCALLO - VA tel e fax: 0331.968.567 E-mail: arch.edo.balzarini@libero.it Arch. Edo Balzarini - Arch. Sara Bartoli - Arch. Laura Ceresa	COMUNE DI BREGANO - prov. di Varese-	
	PIANO DEL GOVERNO DEL TERRITORIO LR. 12/2005	
	PIANO DELLE REGOLE	
	Delibera di adozione del C.C n° del Delibera di approvazione del C.C n° del	
	 Bregano	
	OGGETTO: Tavola di piano	
	Data:	scala 1 : 500
	IL PROGETTISTA: Arch. Balzarini Edo	
	COLLABORATORI: Arch. Laura Ceresa Arch. Sara Bartoli	
	IL SINDACO: Fiorenzo Bina	
TAVOLA: P.d.R. Nucleo antica formazione g.2		
IL RESPONSABILE DEL PROCEDIMENTO: Arch. Laura Vernetti		