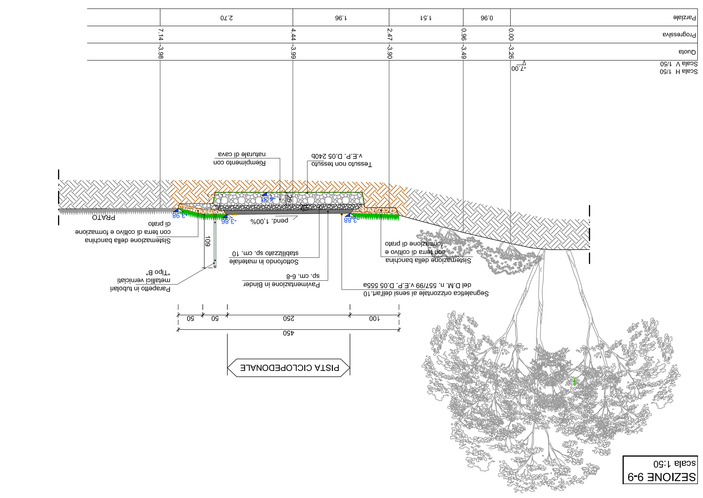
SEZIONE 9-9
scala 1:50
PISTA CICLOPEDONALE
Pavimentazione in Binder sp. cm. 6-8
Tessuto non tessuto
