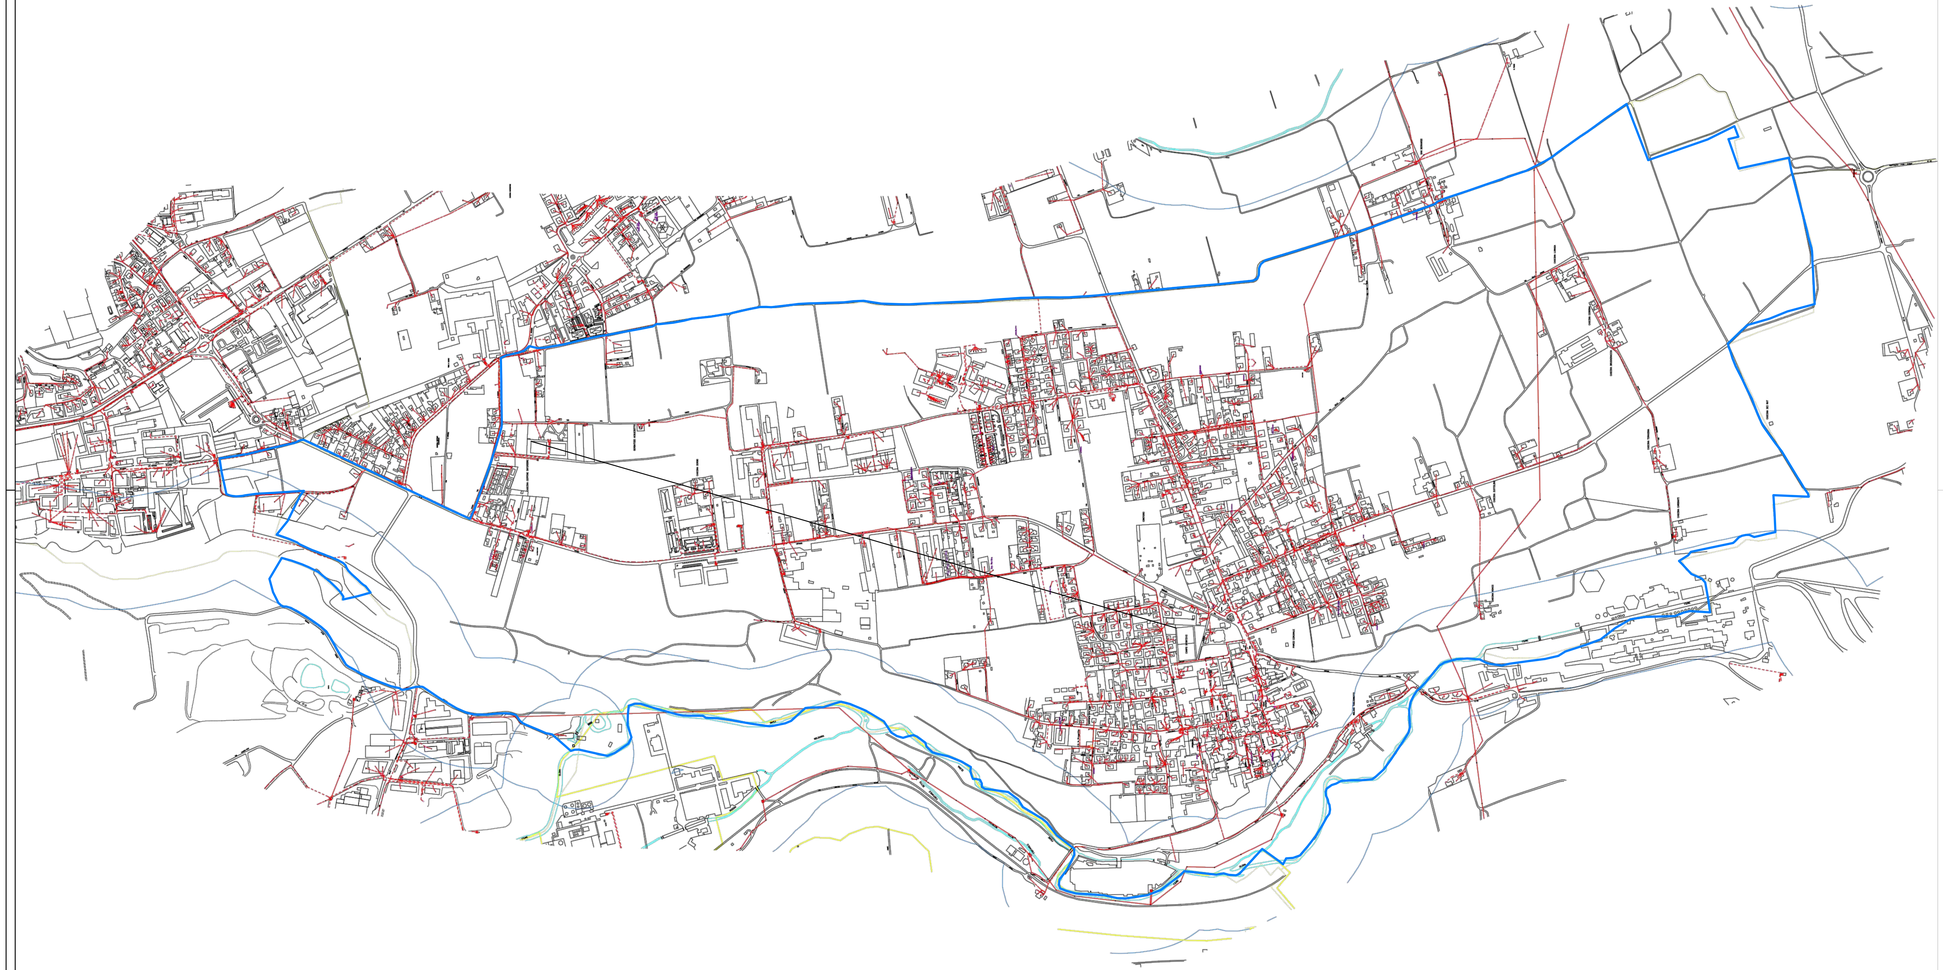

LEGENDA	
LINEA AEREA	
LINEA INTERRATA	
CAVO AEREO	
PRESA BT	
CONFINE COMUNALE	

N

RegioneLombardia

Provincia di Varese

Comune
Lonate Ceppino

PGT

Piano di **Governo** del **Territorio**

adottato dal C.C. - delibera n° ..... del .....

Piano dei Servizi
P.U.G.S.S.

Rapporto territoriale - Sistema dei servizi a rete
RETE DISTRIBUZIONE ENEL

P5

Progettista incaricato:
Dott. Ing. Alessandro MARTARELLO

Sindaco:
Massimo COLOMBO

Resp. area tecnica:
Dott. Arch. Fabio CASATI

Segretario generale:
Dott. ssa Carmela PINTO

Scala: 1 : 5.000