



Profilo AA

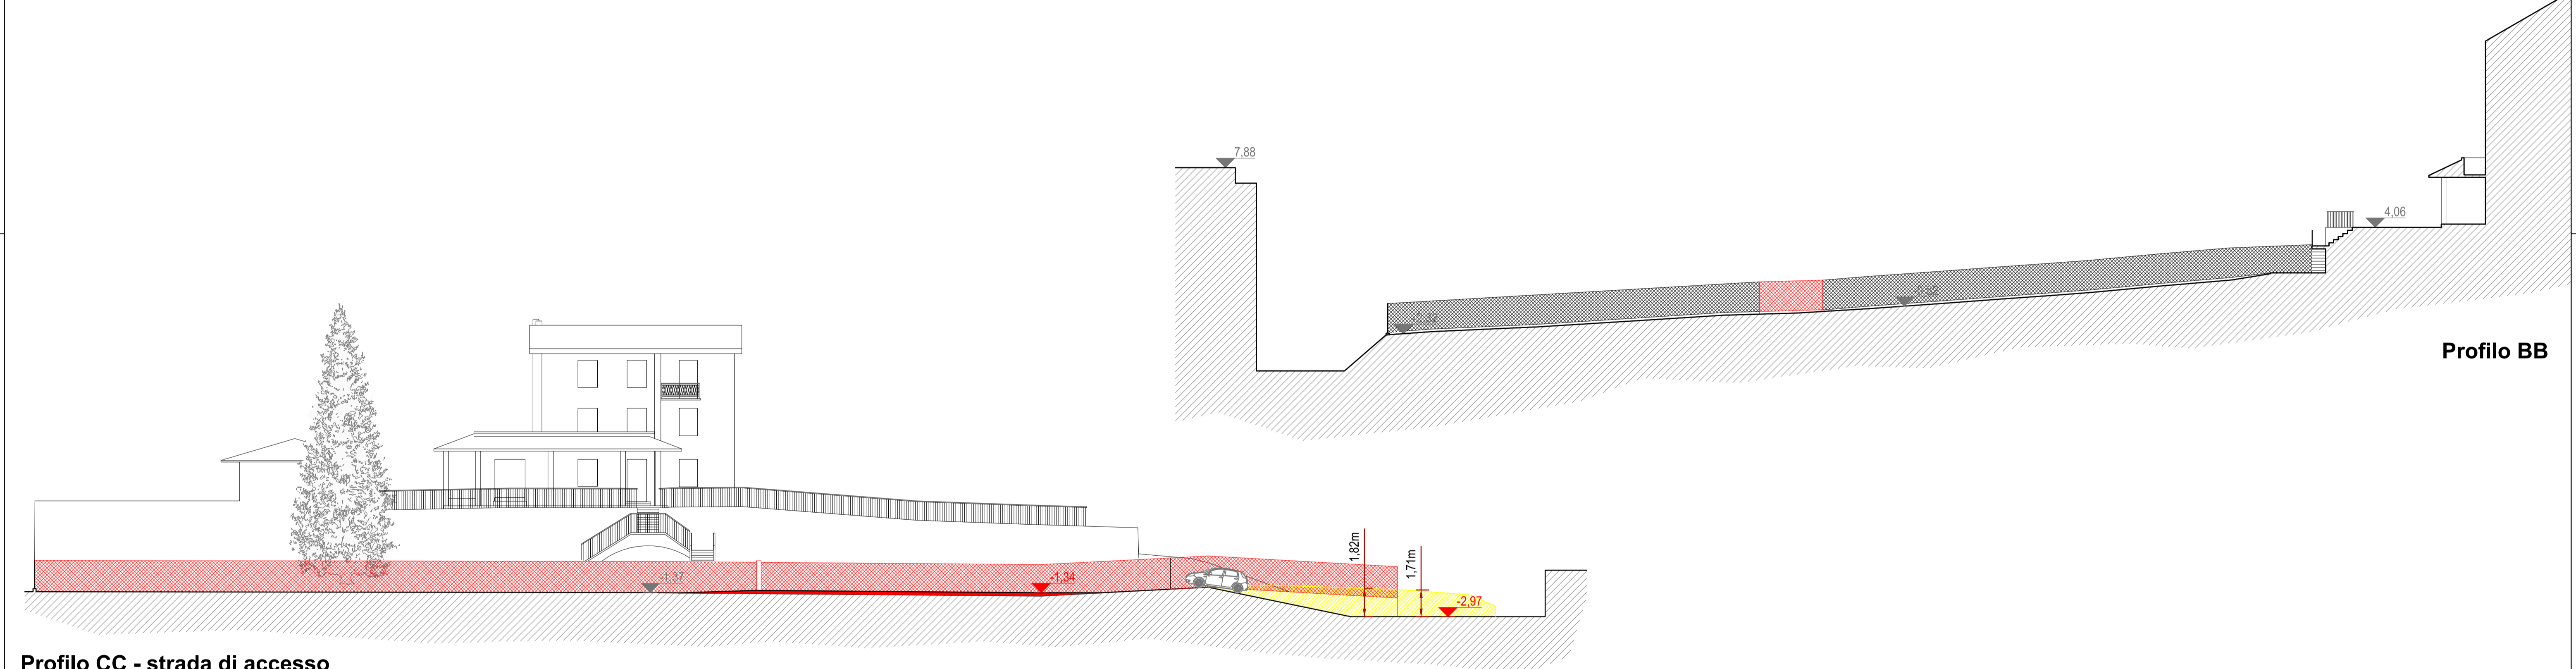

Profilo BB

Profilo CC - strada di accesso

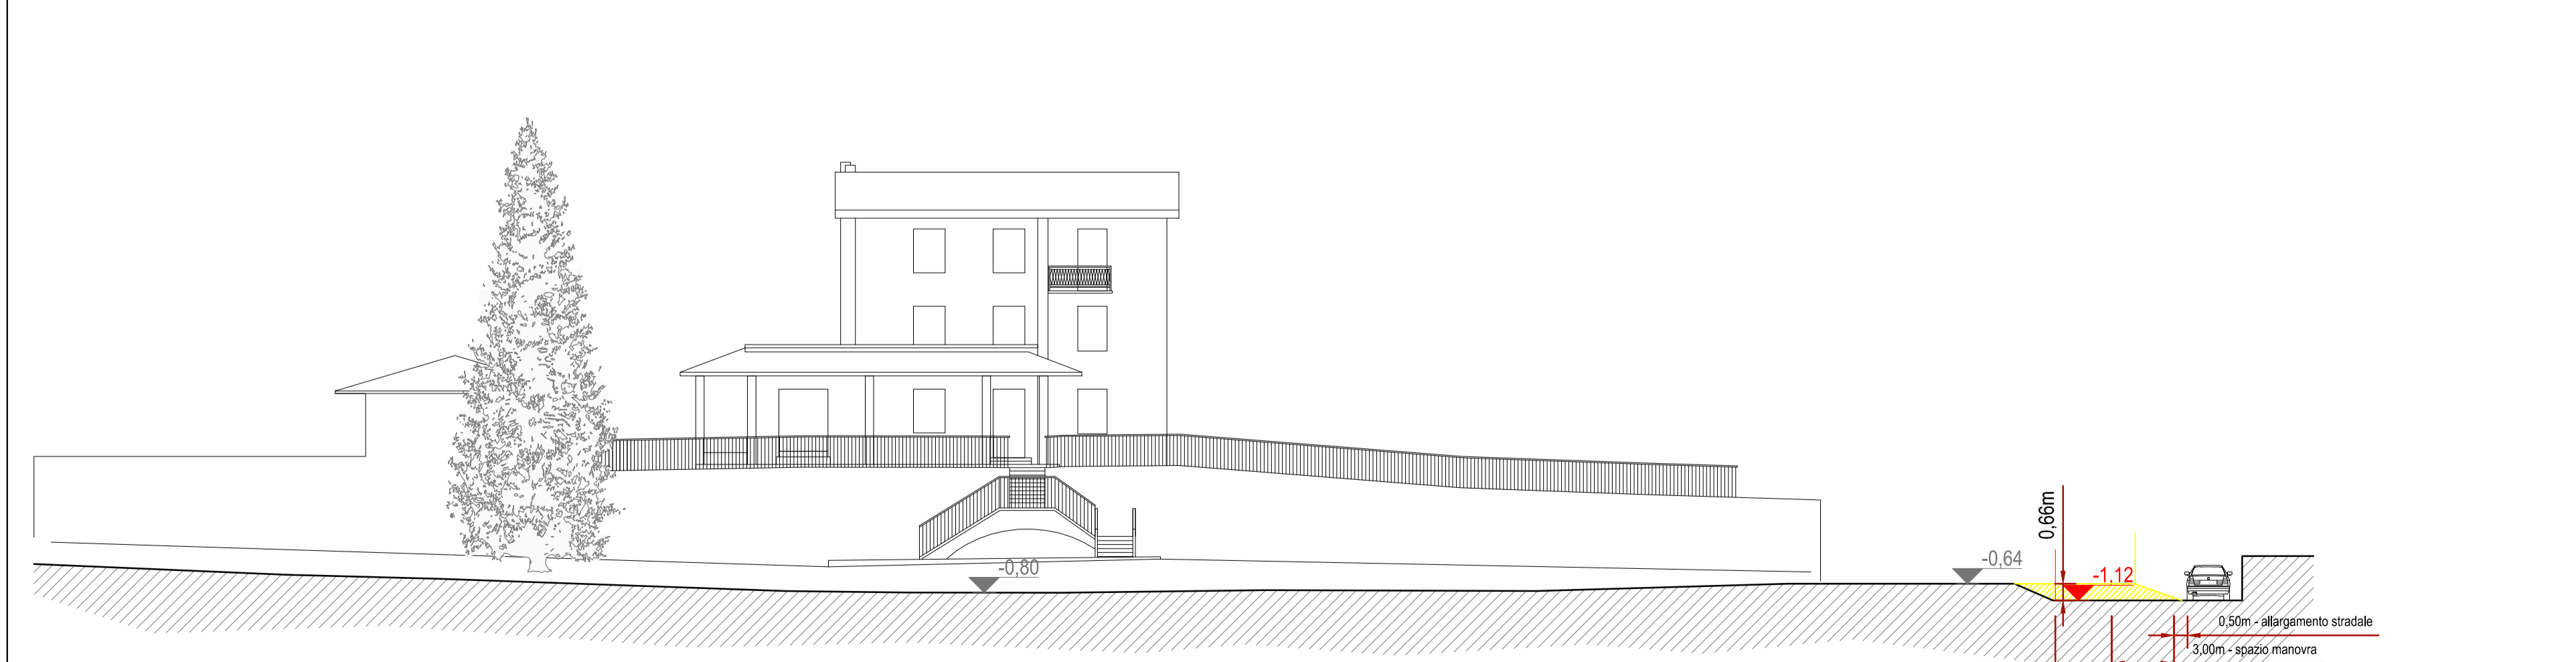

Profilo DD

PIANO ATTUATIVO Area Speciale 2		PROPONENTI Paolo Barbero e Bianca Avanzini via Mazzorin, 11 - Luvinata (VA) N° tel. 0332.226683 C.Fisc. BRBPLA40H19F205D VNZBNC40P45B300D	
Comune di Luvinata 01 ottobre 2018		TIMBRO PROGETTISTA	
PROGETTISTA Architetto Marco Barbero mail. coffearchs@gmail.com tel. +39.328.752.7748		(Empty space for stamp)	
TAVOLA 07 Profili stato di confronto - Scala 1:200			