





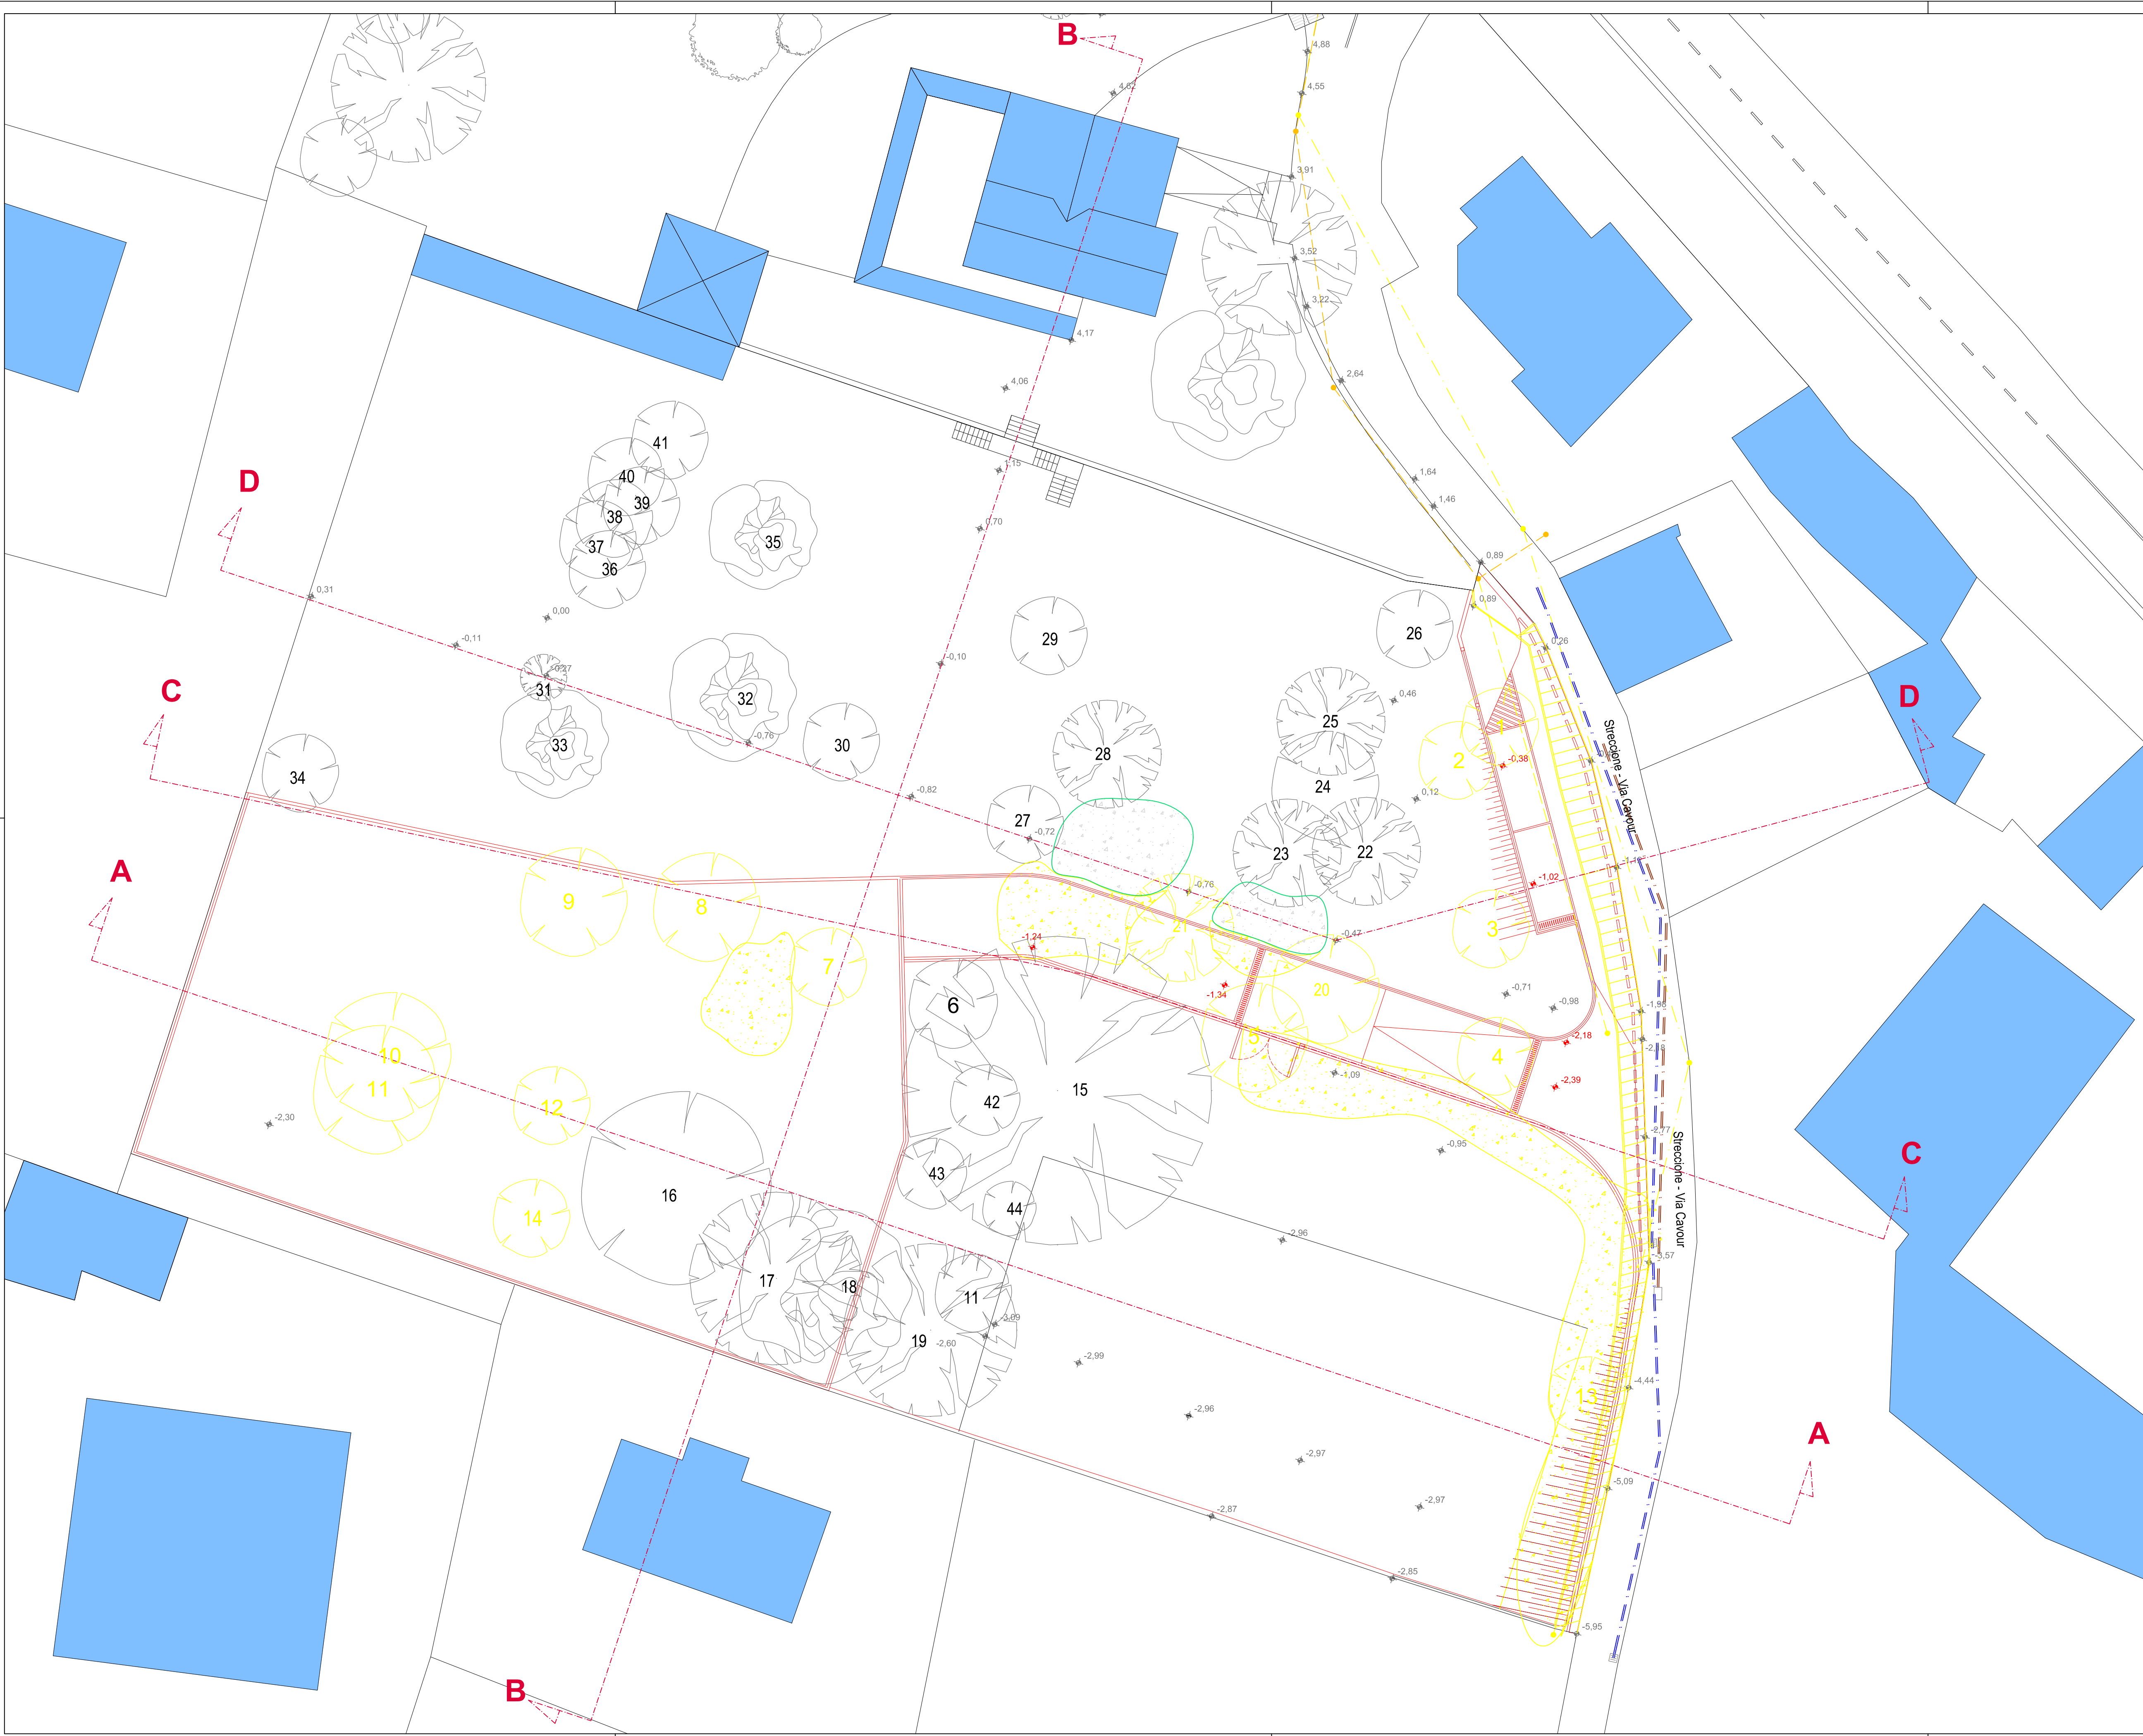


- LEGENDA**
-  Demolizioni / sbancamenti / abbattimenti
  -  Nuove costruzioni
  -  Linea telefonica
  -  Linea elettrica
  -  Scarico acque chiare
  -  Scarico acque scure



**PIANO ATTUATIVO  
Area Speciale 2**

Comune di Luvinata  
01 ottobre 2018

PROPONENTI  
Paolo Barbero e Bianca Avanzini  
via Mazzorin, 11 - Luvinata (VA)  
N° tel. 0332.226683  
C.Fisc. BRBPLA40H19F205D  
VNZBNC40P45B300D

**PROGETTISTA**

Architetto Marco Barbero  
mail. coffearchs@gmail.com  
tel. +39.328.752.7748

TIMBRO PROGETTISTA

**TAVOLA 06** Planimetria stato di confronto - Scala 1:200

N  
⊕