





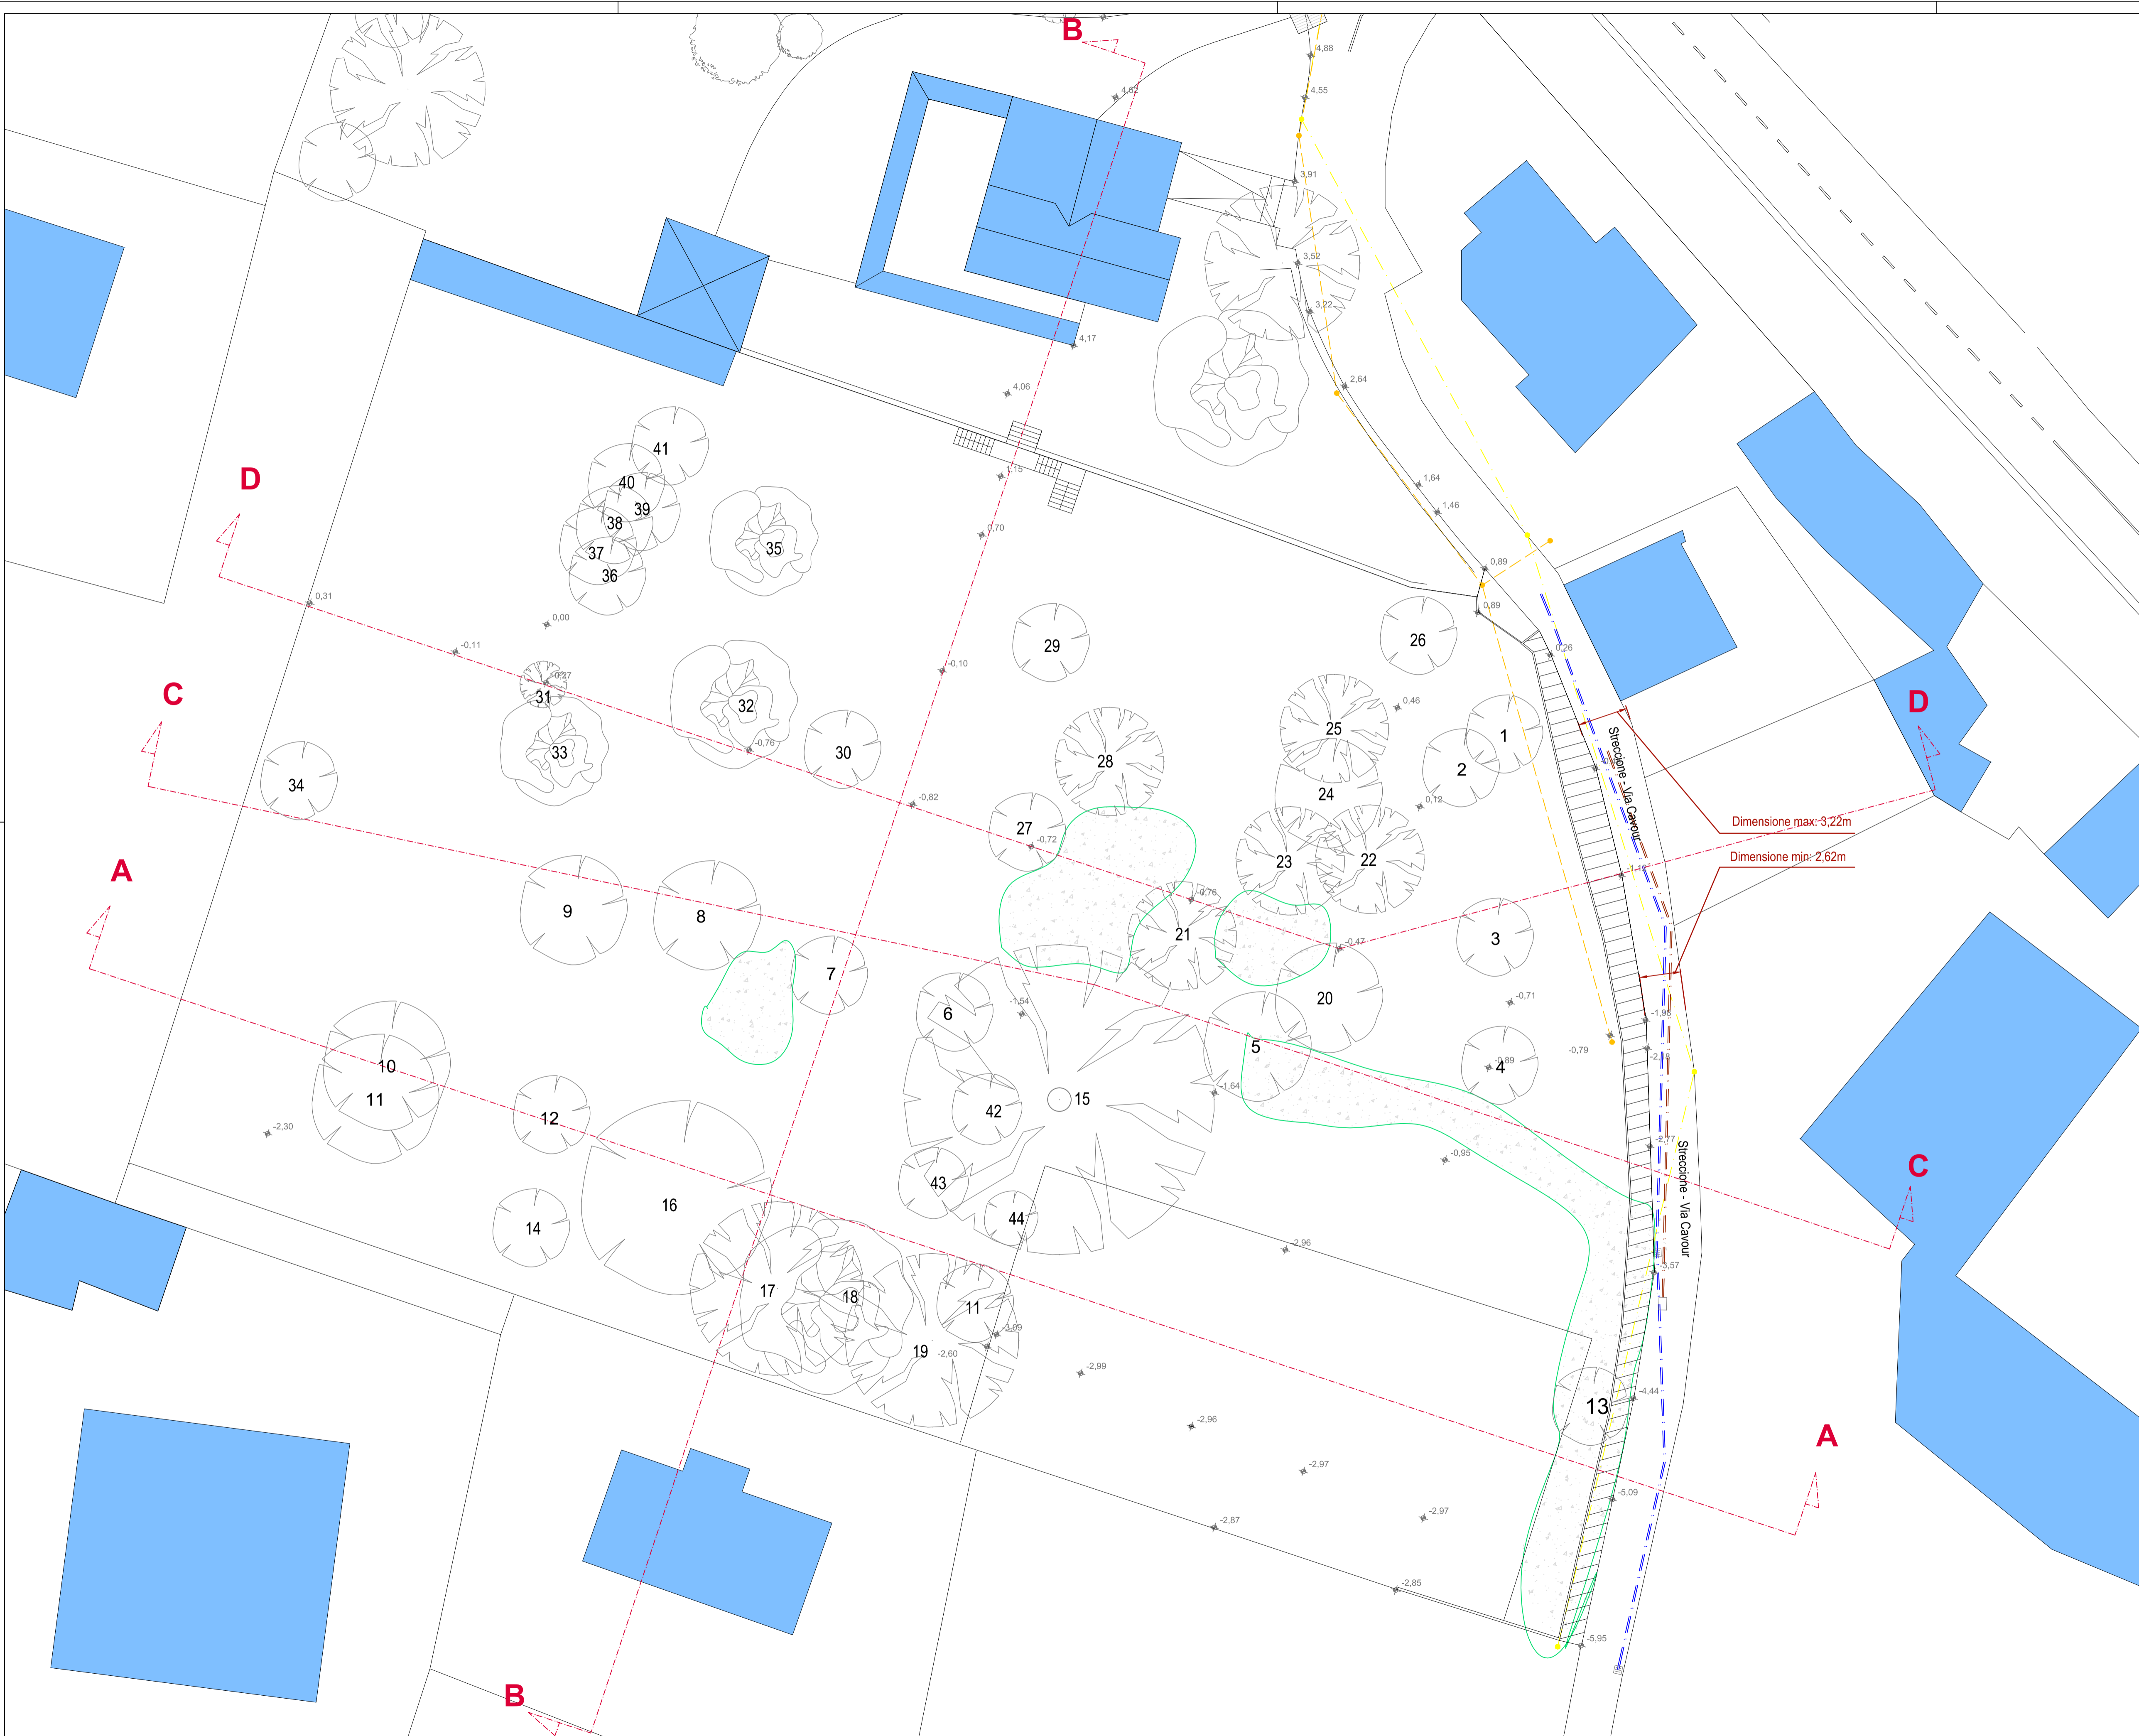


LEGENDA

-  Edifici esistenti
-  Macchie arbustive
-  Linea telefonica
-  Linea elettrica
-  Scarico acque chiare
-  Scarico acque scure



Dimensione max: 3.22m

Dimensione min: 2.62m

**PIANO ATTUATIVO
Area Speciale 2**

Comune di Luvinata
01 ottobre 2018

PROGETTISTA

Architetto Marco Barbero
mail. coffearchs@gmail.com
tel. +39.328.752.7748

PROPONENTI
Paolo Barbero e Bianca Avanzini
via Mazzorin, 11 - Luvinata (VA)
N° tel. 0332.226683
C.Fisc. BRBPLA40H19F205D
VNZBNC40P45B300D

TIMBRO PROGETTISTA

TAVOLA 02 Planimetria stato di fatto - Scala 1:200

