COMUNE DI MERCALLO
Provincia di Varese

MERCALLO
PROGETTO P.G.T.

PIANO DI GOVERNO DEL TERRITORIO
Legge Regionale 11 Marzo 2005, n°12

Piano dei Servizi - P.U.G.S.S.
Elaborato 1A
Rapporto territoriale - Sistema dei servizi a rete

Scala 1:5.000

N

Rete fognaria

Settembre 2009

Gruppo incaricato:
Dott. arch. Giulio Carta (capogruppo)
Dott. arch. Alfredo Castiglioni
Dott. arch. Cristina Alinovi
Dott. arch. Andrea Bigatti
Dott. arch. Simona Maria Muscarino
Dott. arch. Filomena Pomillo
Dott. arch. Gianluca Maculan
Dott. ing. Federico Pedranzini
Dott. ing. Domenico Ubertalli
Dott.agronomo Pier Luigi Perino

IL SINDACO

IL RESPONSABILE DEL PROCEDIMENTO

Adottato con delibera C.C. n° - Approvato con delibera C.C. n°

LEGENDA
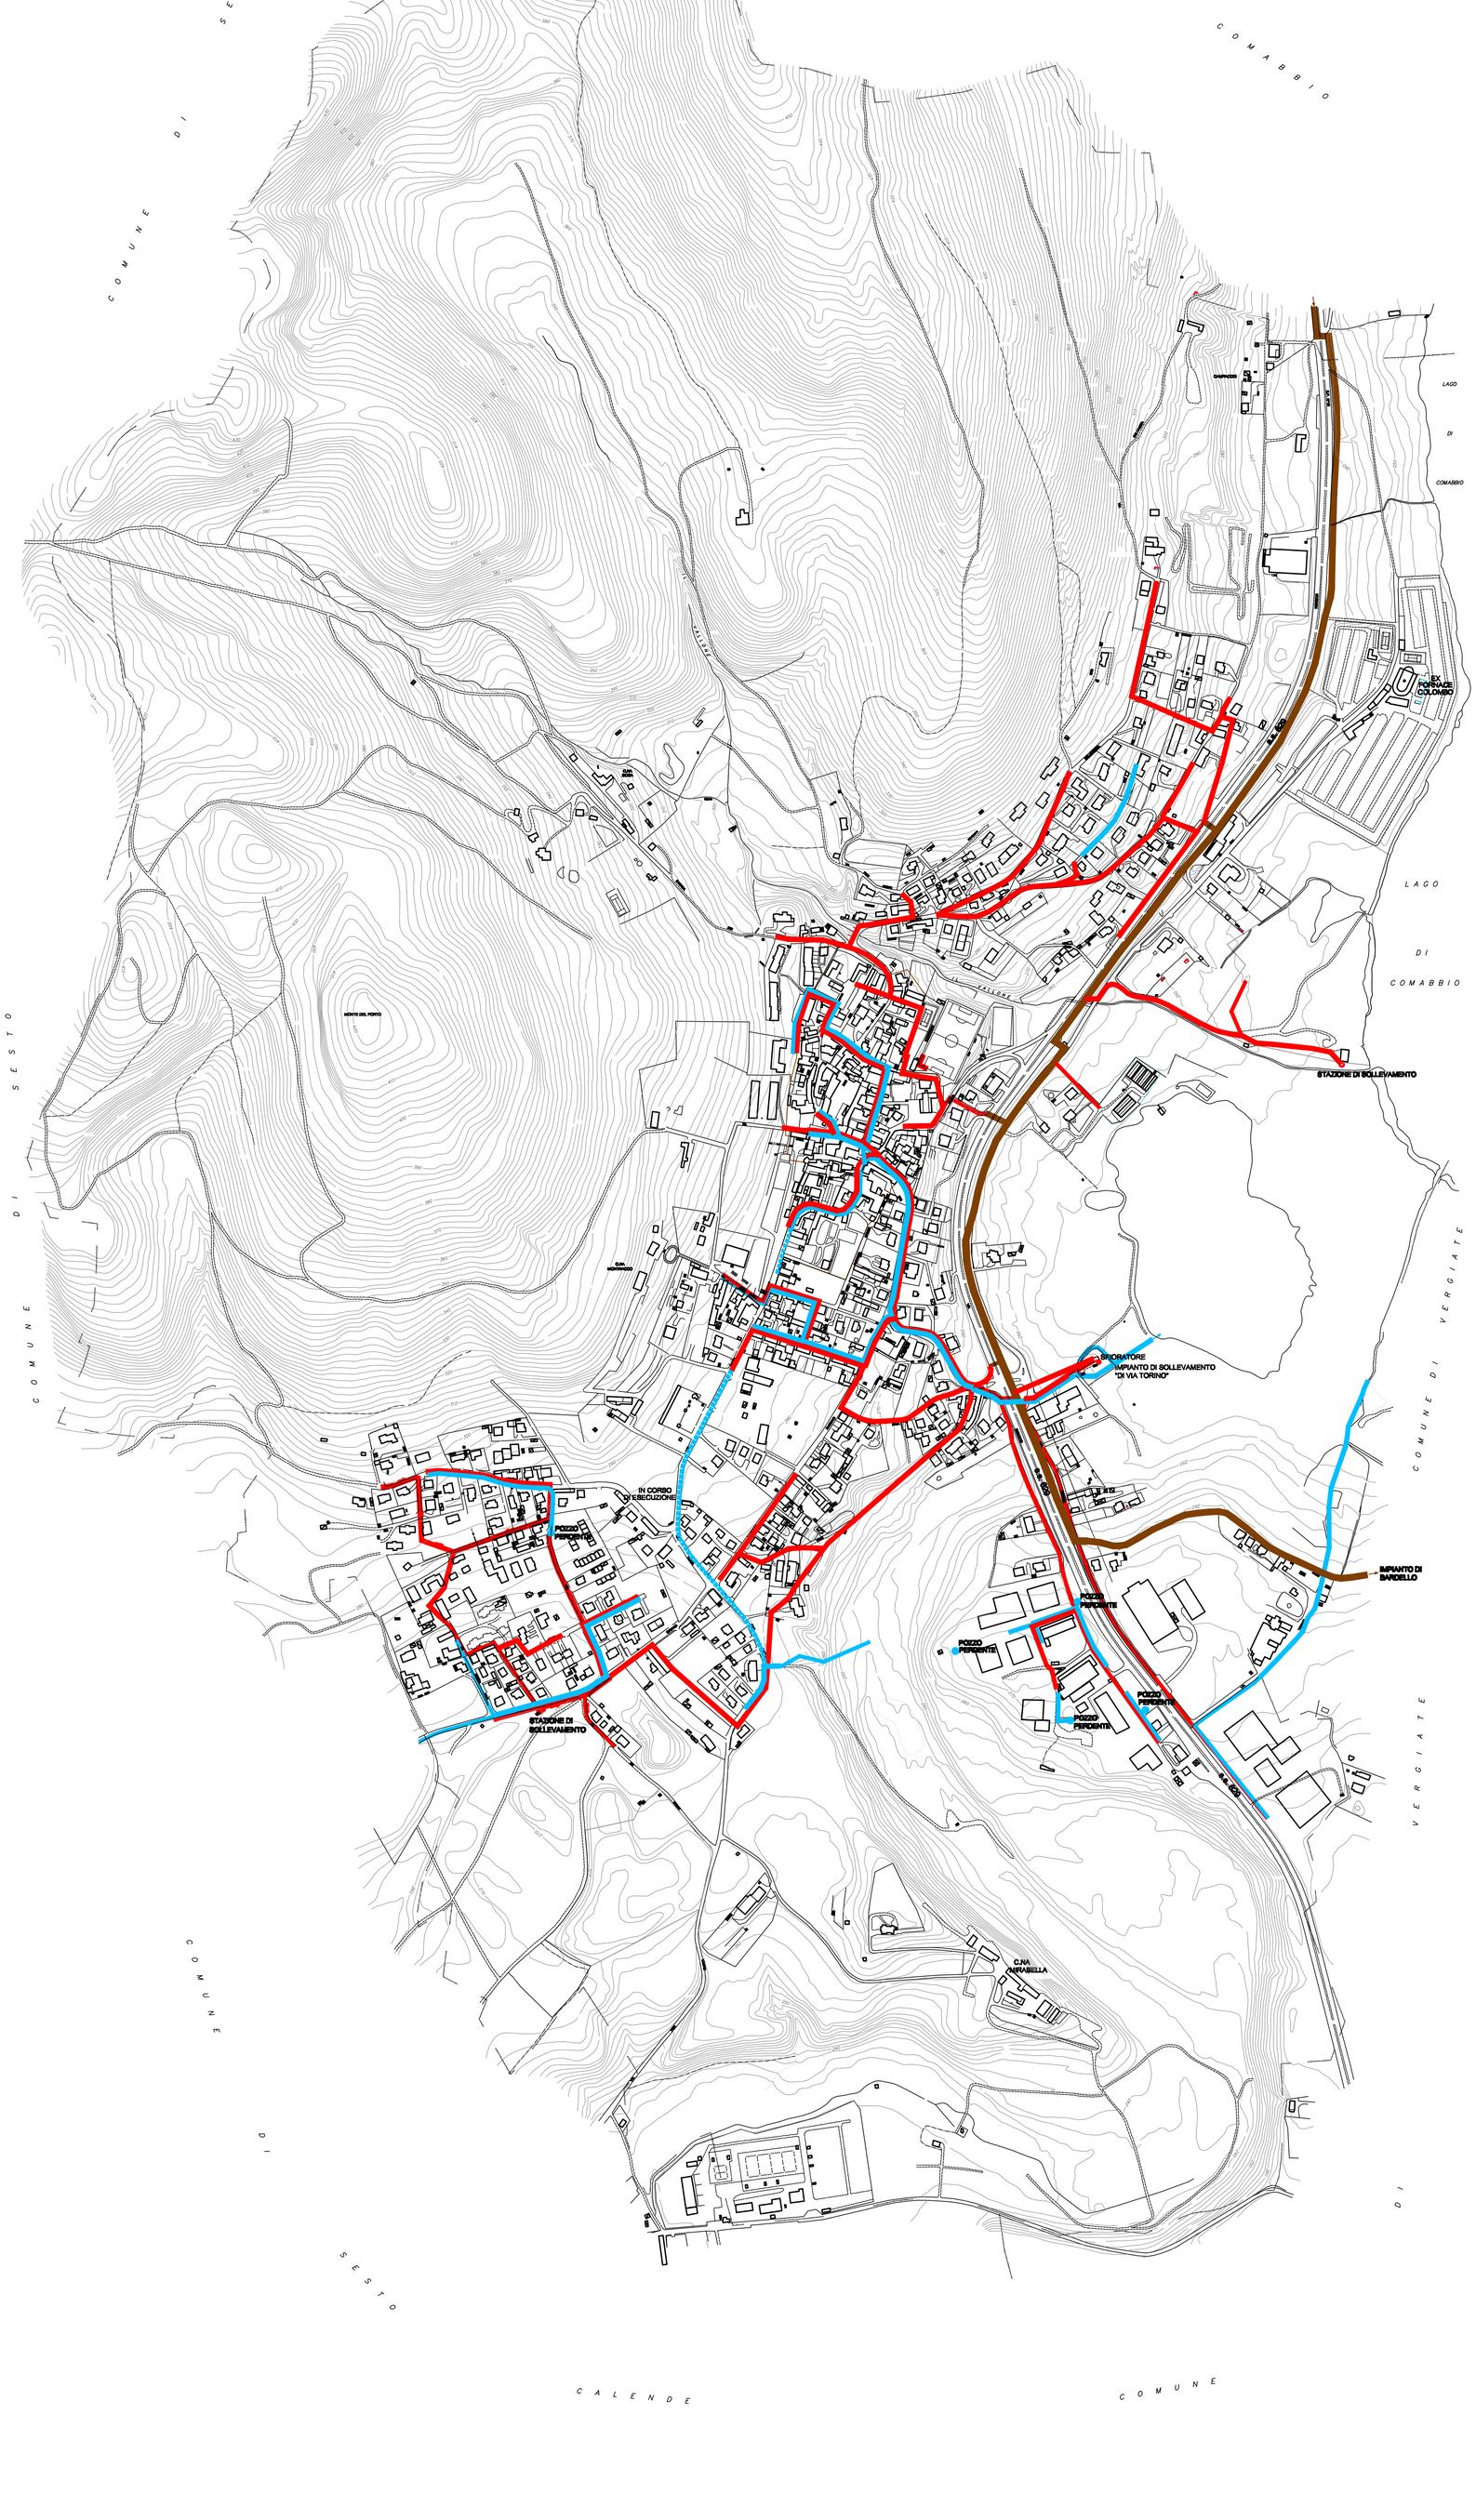
- COLLETTORE CONSORTILE ESISTENTE (ACQUE NERE)
- CONDOTTE ACQUE NERE ESISTENTI
- CONDOTTE ACQUE BIANCHE ESISTENTI
- CONDOTTE ACQUE NERE IN PROGETTO
- CONDOTTE ACQUE BIANCHE IN PROGETTO
- POZZO PERDENTE