Conformità al D.M. 5/11/01

TIPOLOGIA
SC = Strada Comunale
SV = Strada Vicinale/Consorziale
SP = Strada Provinciale

Tipologia	Denominazione	Estremi	Lunghezza	Larghezza	Conformità
SC	Broletto, Via	da Via Mendozza a Via Sottomonte	200	4	NO
SC	Cadorna, Via	da P.zza Marconi a Casa Mattioni	150	4	NO
SC	Campi Lunghi, Via	da Via Como a Via Ferraris	520	4	NO
SC	Como, Via	da Via Montenero a Via Ferraris	580	5	NO
SC	Dei Chiossi, Via	da Via Mendozza a Via Roma	250	4	NO
SC	Del Bosco, Via	da Via Diaz a Via Volta	160	4	NO
SC	Del Cantone, Via	da Via Mendozza a Cantone	230	5,5	NO
SC	Del Cimitero, Via	da Via XXV Aprile a Via Rimembranze	500	4,5	NO
SC	Del Piano Primo, Via	da Via Delle Piane a Via Roma	440	4	NO
SC	Del Tabies, Via	da Via Del Bosco a Confine Comunale	190	4	NO
SC	Delle Piane, Via	da Via Roma a Via Montenero	700	5	NO
SC	Diaz, Via	da Via Mazzini a Via del Bosco	300	4	NO
SC	Gramsci, Via	da P.zza Marconi a Casa Zanetti	300	4	NO
SC	1° Maggio, Via	da Via Mazzini a Loc. Mongello	200	5	NO
SC	Indipendenza, Via	da Via Montenero a Via Tripoli	100	4	NO
SC	Marconi, Piazza	tra Via Mazzini e Via Mendozza	-	-	NO
SC	Matteotti, Via	da Via Trieste a Via Rimembranze	300	5	NO
SC	Mazzini, Via	da P.zza Marconi a Via IV Novembre	200	6	NO
SC	Mendozza Leonelli, Via	da P.zza Marconi a Via Roma	700	7	NO
SC	Montenero, Via	da Via Varese a Via Delle Piane	1000	5	NO
SC	Motto di Benè	da Via Mendozza a Via XXV Aprile	400	4	NO
SC	Piave, Via	da Via Mazzini a Via IV Novembre	200	6	NO
SC	Sotto gli Orti, Via	da Via Trieste a Via Piave	120	4	NO
SC	Trento, Via	da Via Montenero a mapp. 1612	540	5	NO
SC	Tense	da Via Roma a Molino Vedani	180	3,5	NO
SC	Trieste, Via	da Via Mendozza a Via XXV Aprile	200	6	NO
SC	Tripoli, Via	da Via Varese a Via Indipendenza	200	4	NO
SC	Varese, Via	da Via Montenero a loc. Massino	500	4	NO
SC	XX Settembre, Via	da Via IV Novembre a Confine Cardana	860	5	NO
SC	XXV Aprile, Via	da Via Matteotti a Via Roma	700	5	NO
SV	Al Golfo, Via	da Via Roma a Via Delle Piane	560	5	NO
SV	Brena, Via	da Via Monte Nero a Loc. Brena	300	3	NO
SV	Brera, Via	da Via Trieste alla linea ferroviaria	200	4	NO
SV	Dell'Acquedotto, Via	da Via Trieste alla linea ferroviaria	250	4	NO
SV	Gurè, Via	da Via delle Piane a loc. Gurè	400	5	NO
SV	Per il Piano Superiore, Via	da Via XXV Aprile a Via Loc. Piano Superiore	140	3	NO
SV	Sotto Monte, Via	da Via Broletto a Via Cantone	350	3	NO
SP	Ferraris, Via	da Cimitero a confine Besozzo	500	5	NO
SP	IV Novembre, Via	da P.zza Marconi a Via Volta	370	4	NO
SP	Rimembranze, Via	da P.zza S. Stefano a Via Ferraris	300	4,5	NO
SP	S. Stefano, Piazza	tra Via Rimembranze e Via	-	-	NO
SP	Volta, Via	da Via IV Novembre/Mazzini a	880	5	NO

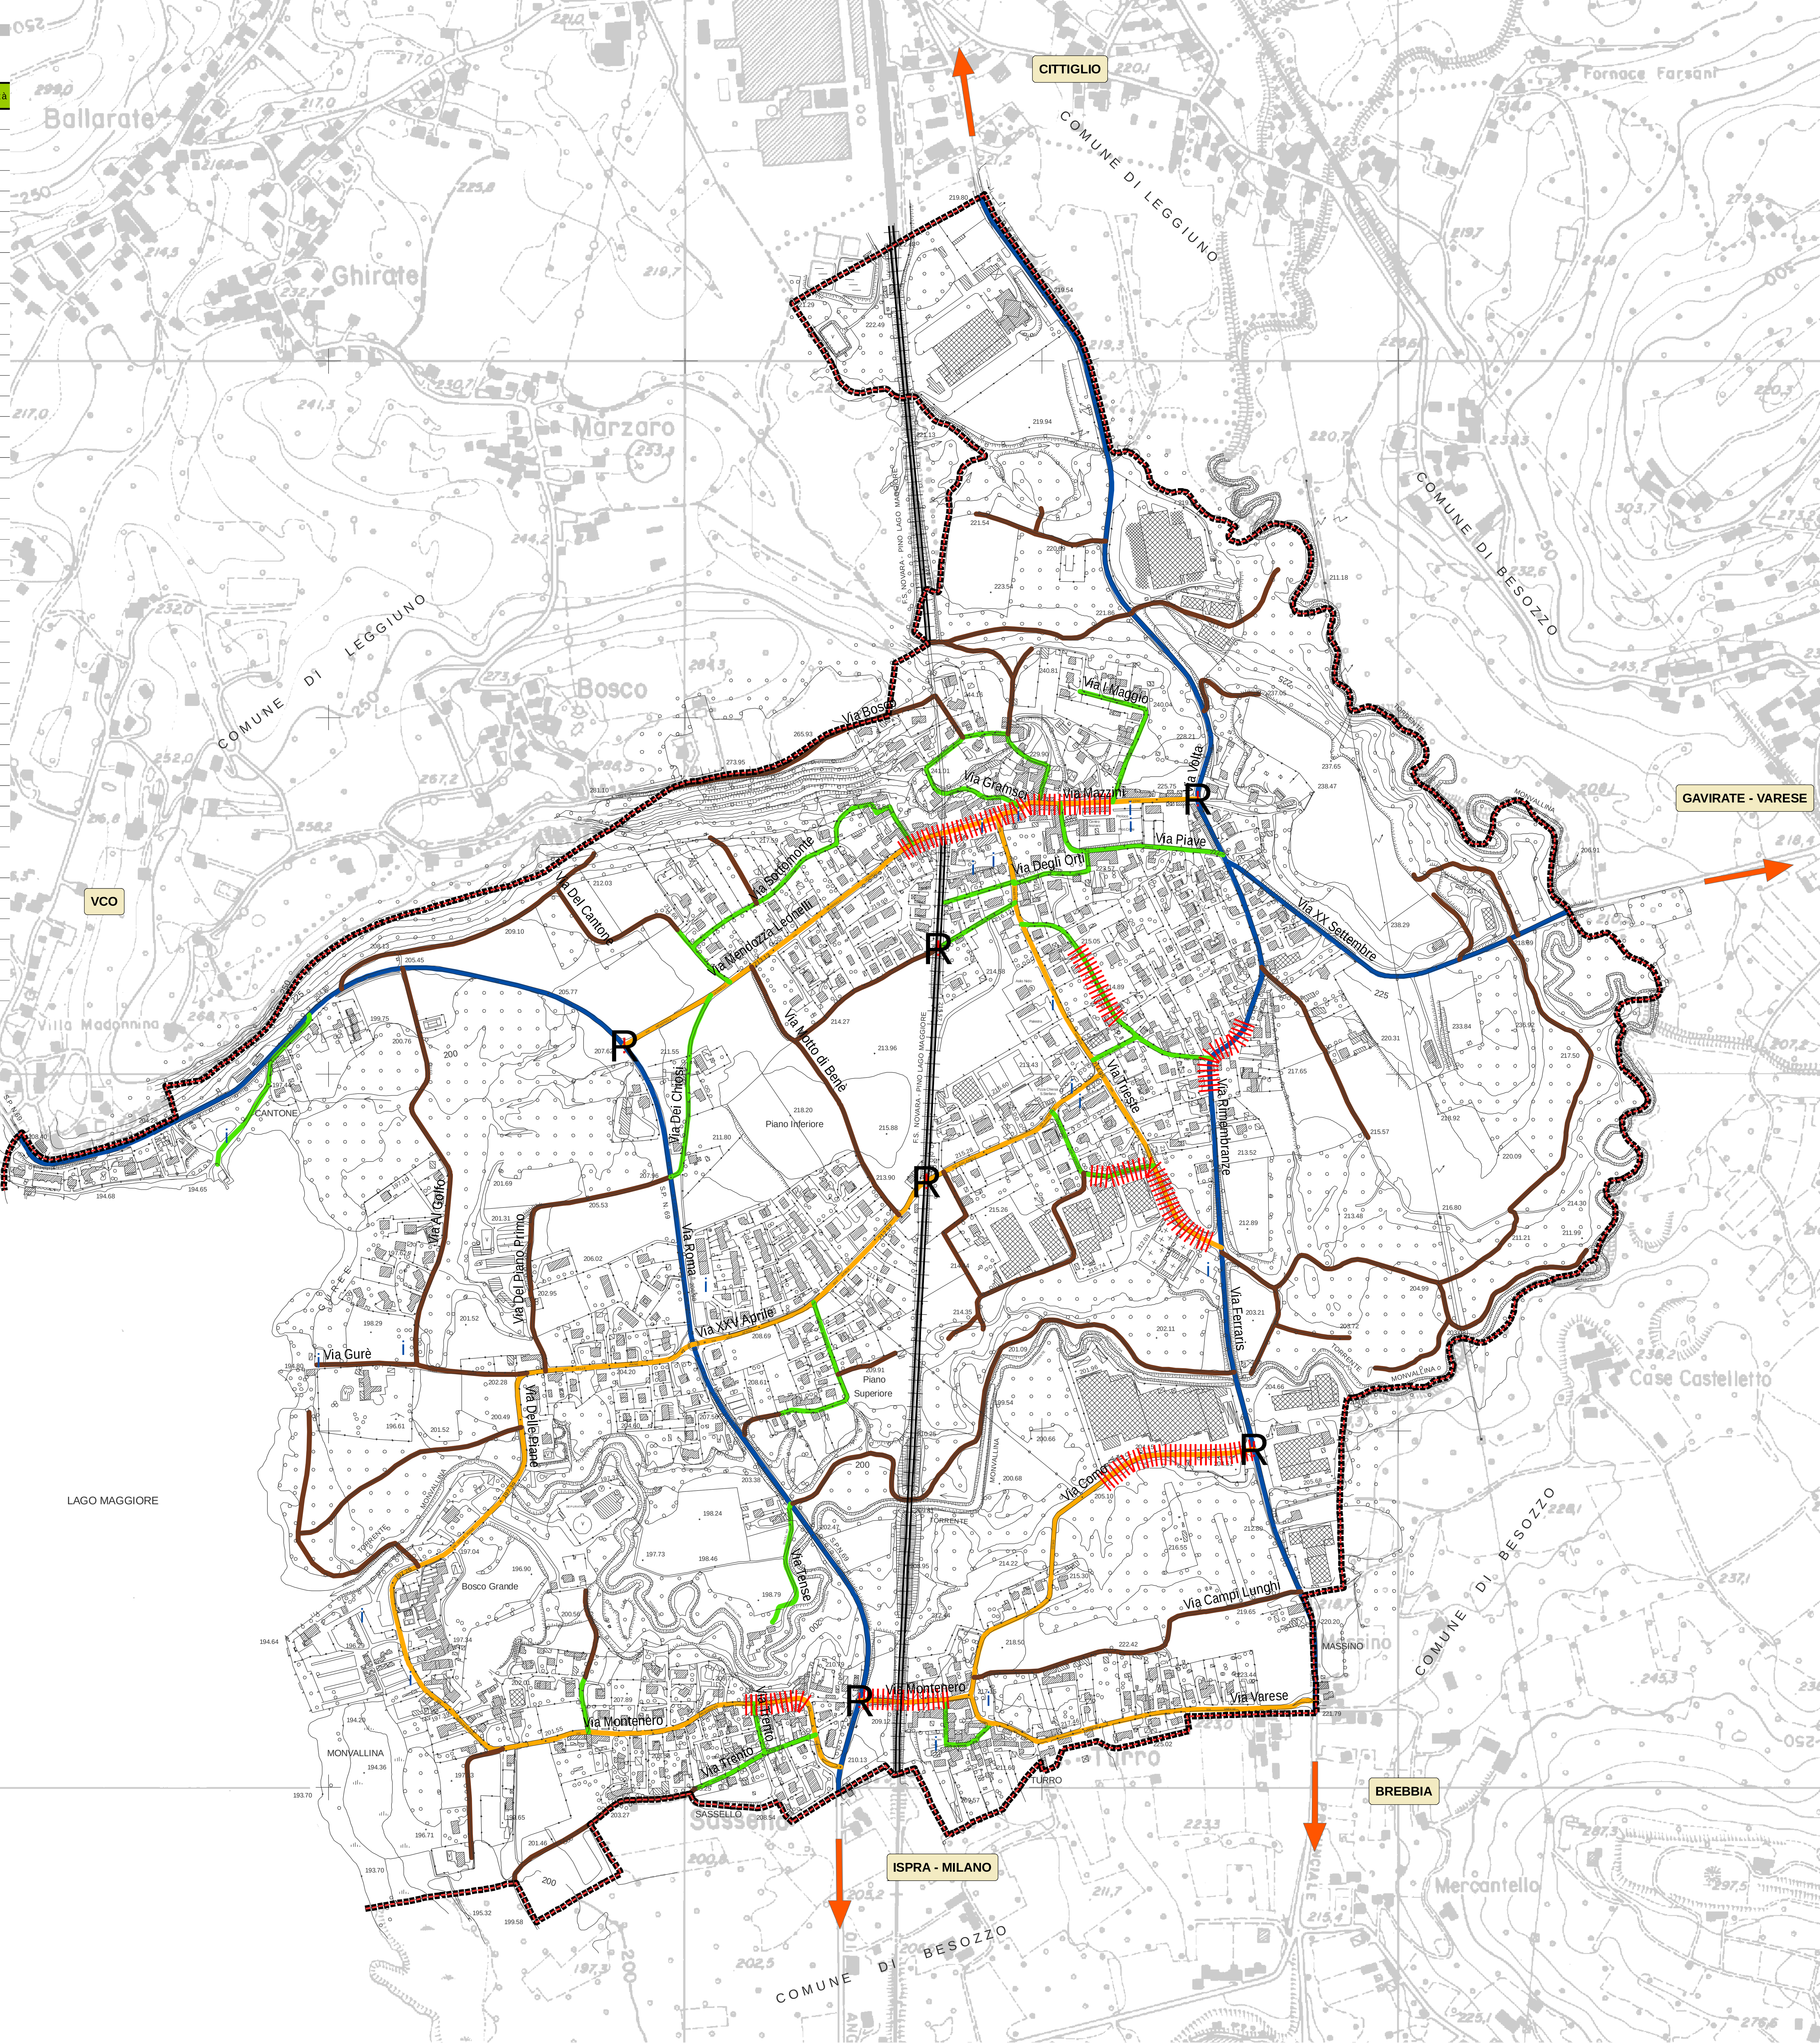

Legenda

RIFERIMENTI TERRITORIALI

- Confine comunale

VIABILITA' - MOBILITA'

- Linea Ferroviaria
- Strade sovracomunali
- Strade principali
- Strade urbane
- Strade campestri
- R — Nodi critici
- Criticità viabilistiche
- i — Parcheggi

Comune di MONVALLE

PGT Piano di Governo del Territorio
2009 - 2013

Ddp 10	DOCUMENTO DI PIANO			
	Statuto del territorio Viabilità - Mobilità			
scala 1:5.000	VERSIONI:	Ottobre 2009		

Adozione:	Deliberazione C.C. n° 3 del 13/02/2009
Approvazione:	Deliberazione C.C. n° ______ del ________________________
Pubblicazione:	B.U.R.L. _______________ n°______ del _________________

Il sindaco	Il Responsabile del Procedimento	Il Segretario Comunale

I PROGETTISTI:

Capogruppo:		
Prof. Avv. Emanuele Boscolo Iscritto all'Ordine degli Avvocati della Provincia di Varese	*Dott.Agr. Giovanni Castelli* Iscritto all'Ordine degli Agronomi della Provincia di Varese	*Dott. Arch. Giorgio De Wolf* Iscritto all'Ordine degli Architetti, Pianificatori, Paesaggisti e Conservatori della Provincia di Varese

Prof. Avv. Emanuele Boscolo
studio professionale
Angera Piazzale Volta n.2
Tel. 0331/960310
Fax 0331/932970
leleboscolo@libero.it

Studio Tecnico Castelli S.a.s. di Castelli Giovanni & C
Via Erminia Maggi, 23
21030 - Cuvio (Va)
tel. 0332/651693
info@studiotecnicocastelli.eu
P. IVA 02426270126

Collaborazioni:

Dott. Arch. Davide Binda
Ordine degli Arch. della Prov. di Varese

Dott. Pianificatore Territoriale
Sandro Cucchetti

Dott. Pianificatore Territoriale
Alessio Trevisi

Dott. Architetto
Daniele Palladino

Piano di Governo del Territorio 2009