

## Legenda

### RIFERIMENTI TERRITORIALI


- Confine comunale
- Linea ferroviaria Novara - Pino

### SOTTOSERVIZI ELETTRICI

- Cabina elettrica - linea Media Tensione
- Camerette - linea Media Tensione
- Pozzetti d'ispezione
- Tronco di rete interrato - linea Media Tensione
- Tronco di rete interrato - linea Bassa Tensione

### Linee elettriche aeree

- Tronco di rete aereo - linea Media Tensione
- Tronco di rete aereo - linea Bassa Tensione
- Altre linee elettriche

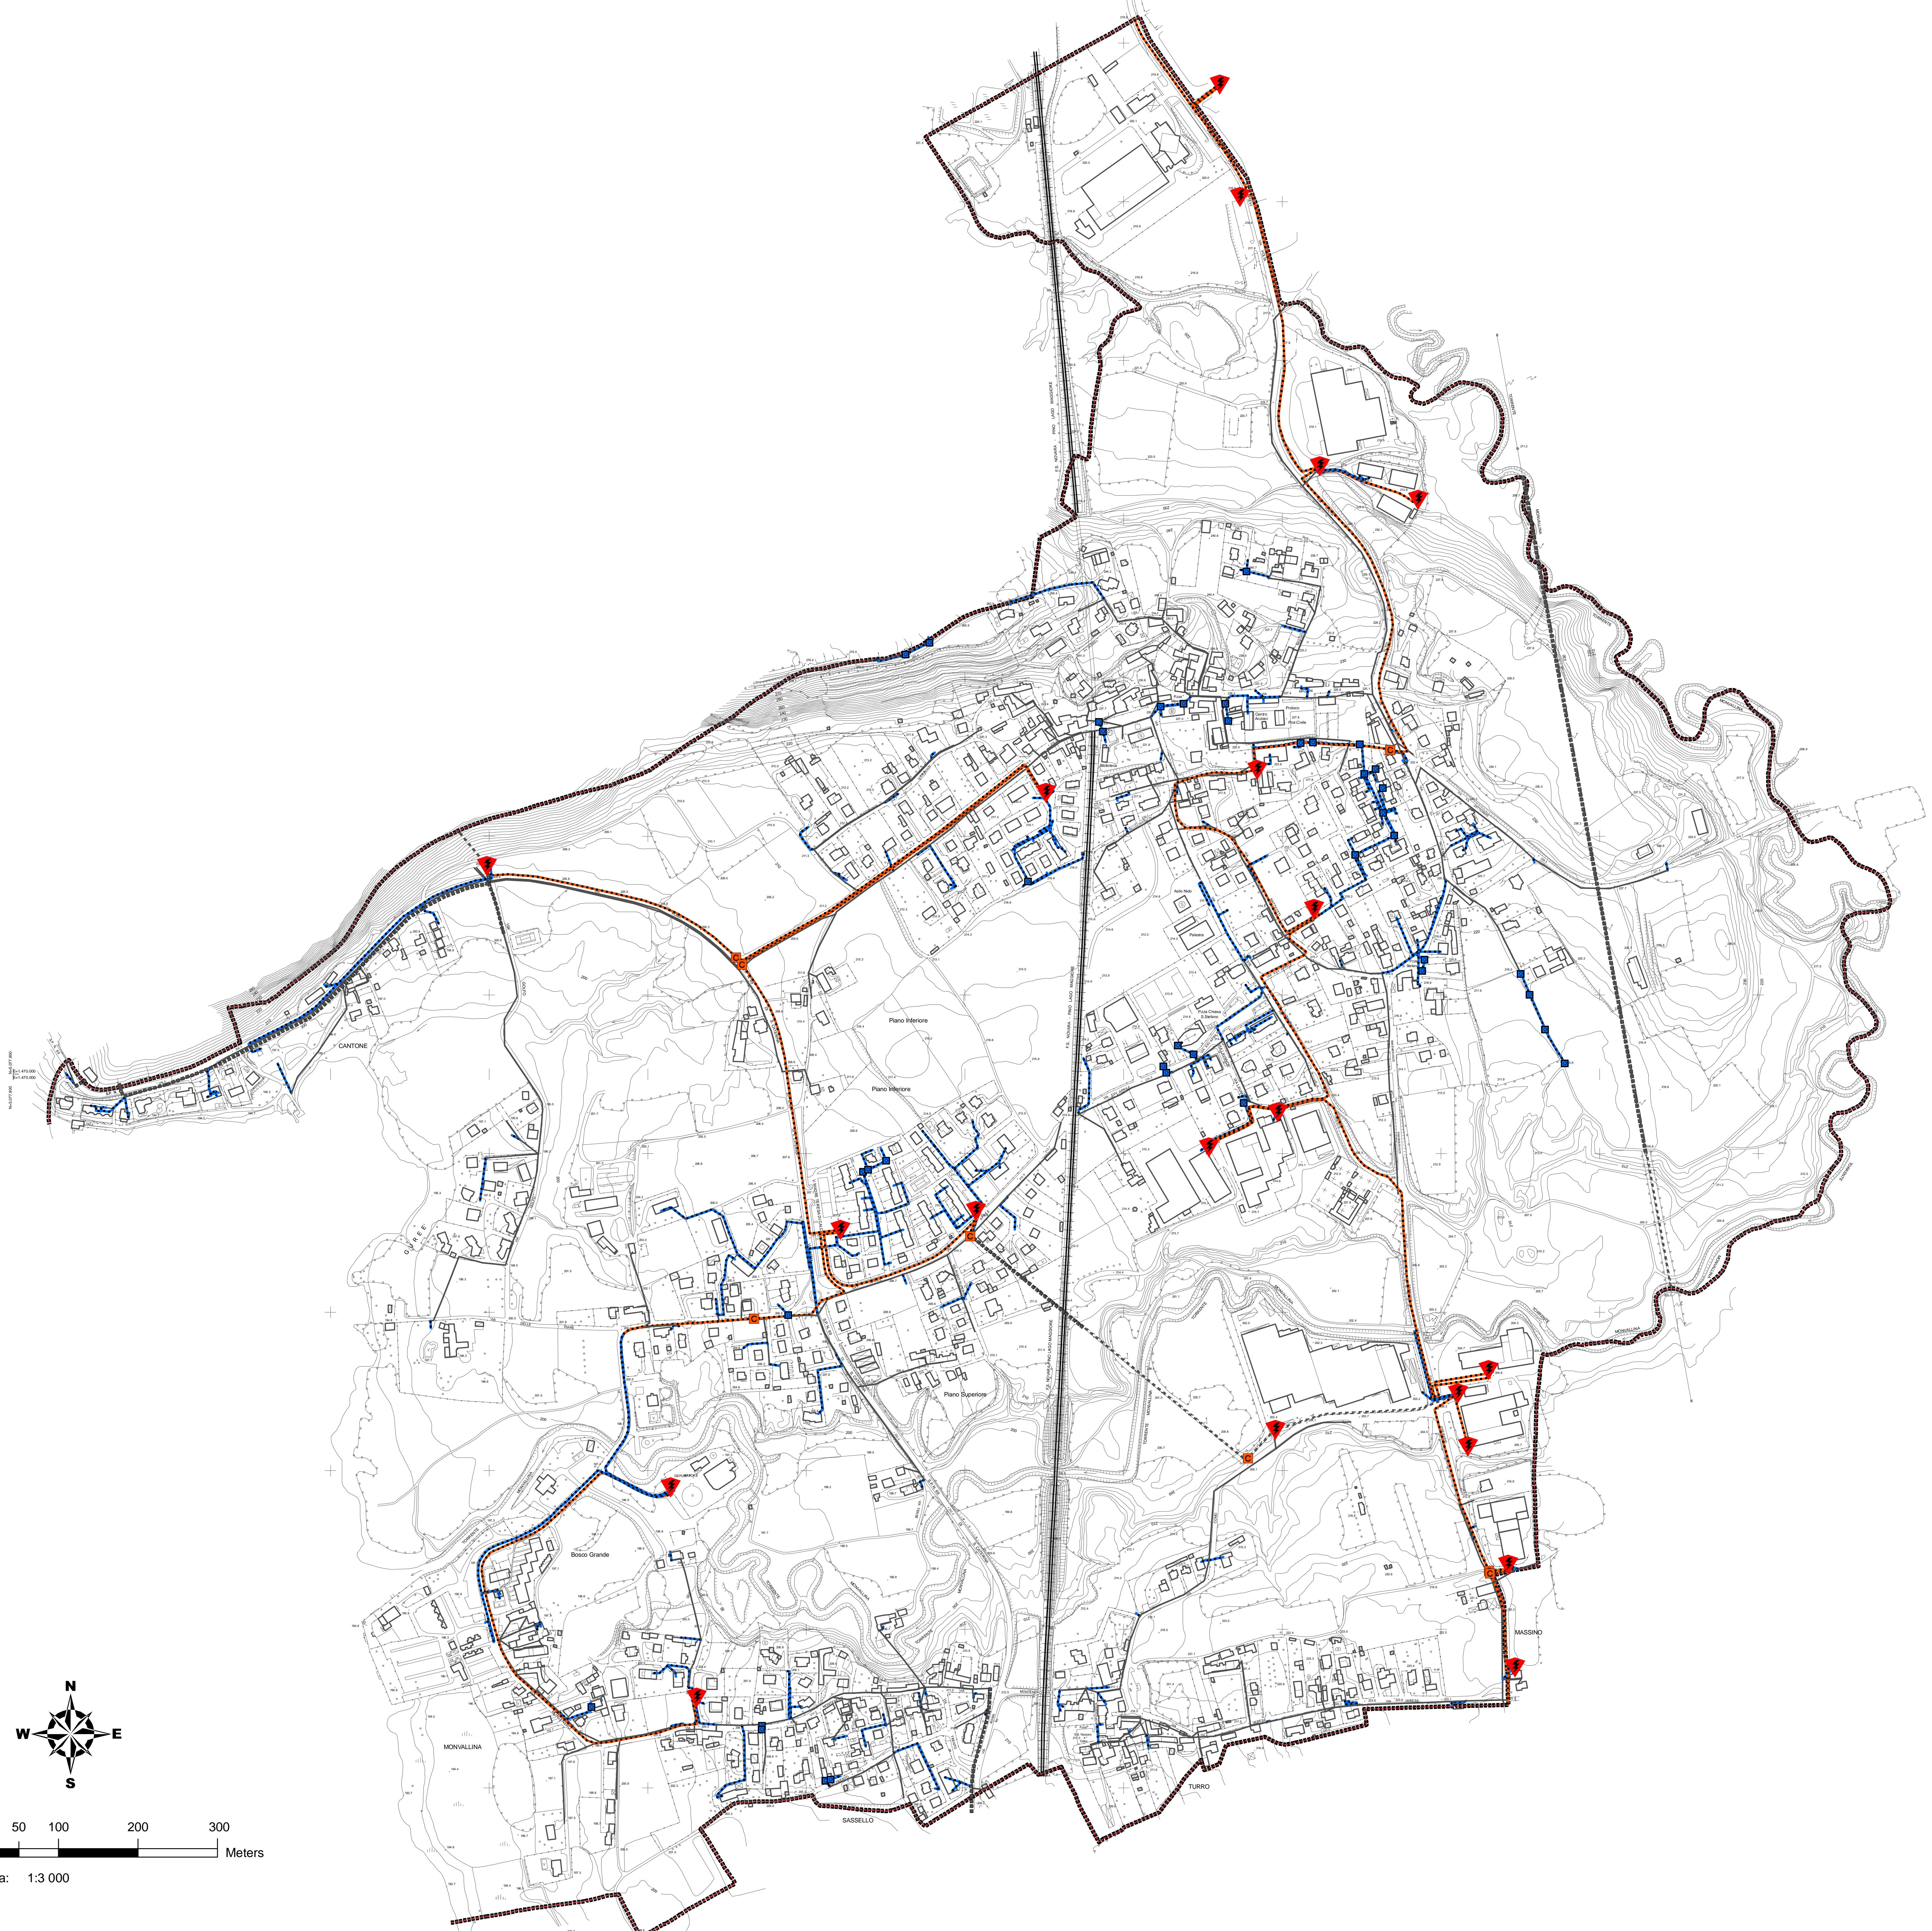

**Comune di  
MONVALLE**

**PGT**

Piano di Governo del Territorio

2009 - 2013

Pds	PIANO DEI SERVIZI - PUGSS	
08f	PUGSS - Ricognizione del sistema dei servizi	
	Rete elettrica interrata	
	sala 1:3.000	VERSIONE: Ottobre 2009
Adozione:	Deliberazione C.C. n° 3 del 13/02/2009	
Approvazione:	Deliberazione C.C. n° _____ del _____	
Pubblicazione:	B.U.R.L. n° _____ del _____	



Il sindaco	Il Responsabile del Procedimento	Il Segretario Comunale
Dott. Arch. Davide Bindo	Dott. Davide Bindo	Dott. Davide Bindo
Dott. Arch. Davide Bindo Dott. Davide Bindo Prov. di Varese		
Dott. Arch. Davide Bindo Dott. Davide Bindo Prov. di Varese		
I PROGETTI:		
Capogruppo: Prof. Avv. Emanuele Boscolo Inscritto all'Ordine degli Avvocati della Provincia di Varese		
Dott. Agr. Giovanni Castelli Inscritto all'Ordine degli Architetti, Pianificatori, Paesaggisti e Conservatori della Provincia di Varese		
Dott. Arch. Giorgio De Wolf Inscritto all'Ordine degli Architetti, Pianificatori, Paesaggisti e Conservatori della Provincia di Varese		
Dott. Arch. Danilo Troisi Inscritto all'Ordine degli Architetti, Pianificatori, Paesaggisti e Conservatori della Provincia di Varese		
Dott. Arch. Danilo Troisi Inscritto all'Ordine degli Architetti, Pianificatori, Paesaggisti e Conservatori della Provincia di Varese		

2009

Prof. Avv.  
Emanuele Boscolo  
Studio professionale  
Angolo via G. Verri, Vittorio n.2  
tel. 0331964960  
Fax 0331962970  
telecosco@tin.it

Studio  
Castelli S.a.s.  
di Castelli  
Giovanni &  
C.  
Via Ernesto De Ruggiero, 23  
21020 - Caronno Pertusella (VA)  
tel. 0332620000  
03326200000  
P.IVA 0242670126

Collaborazioni:  
Dott. Arch. Davide Bindo  
Dott. Davide Bindo  
Prov. di Varese

Dott. Pianificatore Territoriale  
Sandro Cucchiell

Dott. Architetto  
Dott. Arch. Danilo Troisi

Dott. Architetto  
Dott. Arch. Danilo Troisi

Dott. Architetto  
Dott. Arch. Danilo Troisi