COMUNE DI MONVALLE
PROVINCIA DI VARESE

committente:
COMUNE DI MONVALLE

oggetto:
STUDIO IDRAULICO DEL TERRITORIO COMUNALE
AI FINI DELLA REDAZIONE DEL NUOVO P.G.T.

determinazione delle condizioni di rischio idraulico

luglio 2009

TAV. 8b : STUDIO DI DETTAGLIO - AREA MULINO
DI VIA TENSE
SCALA 1:500

IL PROFESSIONISTA
dott. ing. Giorgio Amolari

dott. ing. GIORGIO AMOLARI **STUDIO DI INGEGNERIA IDRAULICA-AMBIENTALE**

p.zza Moraglia, 2 - 21040 GORNATE OLONA
tel/fax 0331/820920
e-mail : ing.amolari@tin.it
domicilio fiscale : via nobili Martignoni, 1 - 21043 CASTIGLIONE OLONA (VA)

collaboratori :
geom. Raffaella Molinari
ing. Mauro Roggia

Dis. n. 64088/8b	Data LUGLIO 2009	modif.	copie	1	4	1

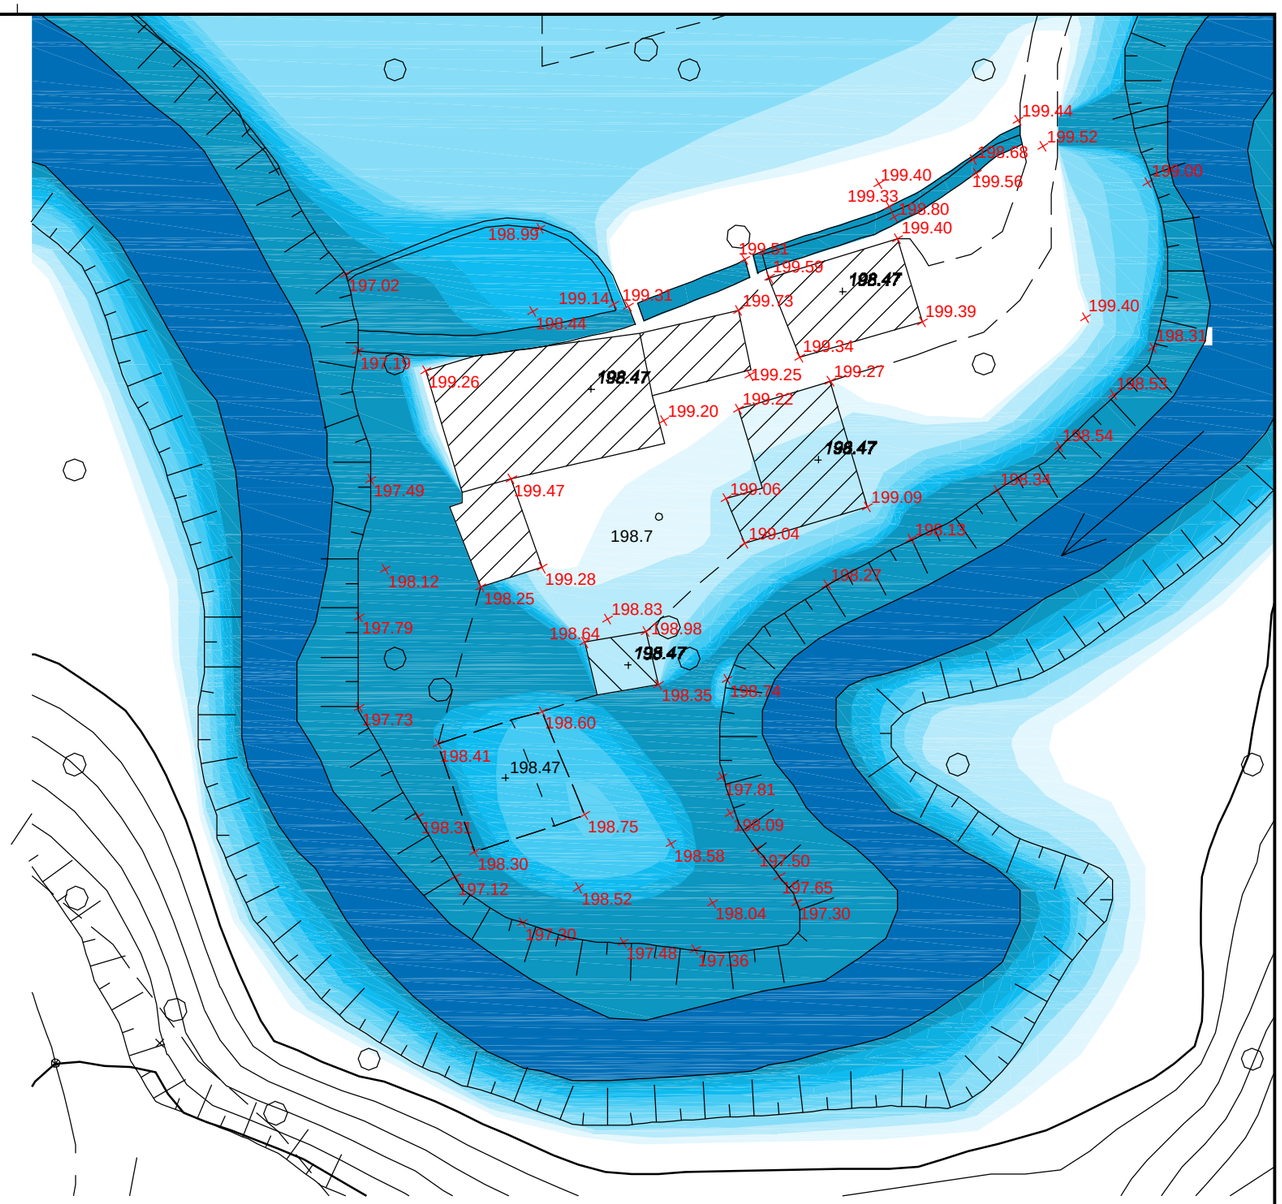

LEGENDA

QUOTE ALTIMETRICHE:

197.1	QUOTE NATURALI DEL TERRENO (DALLA BASE AEROFOTOGRAMMETRICA COMUNALE)
196.84	QUOTE AL PIEDE DEI FABBRICATI (DALLA BASE AEROFOTOGRAMMETRICA COMUNALE)
199.39	QUOTE DEL TERRENO DESUNTE A SEGUITO DI UNA NUOVA LIVELLAZIONE TOPOGRAFICA

AREE:SOGGETTE AD ALLAGAMENTO CON TEMPO DI RITORNO DI 100 ANNI, E RELATIVI TIRANTI IDRICI ATTESI

- DA 0 cm A 10 cm
- DA 10 cm A 20 cm
- DA 20 cm A 30 cm
- DA 30 cm A 40 cm
- DA 40 cm A 50 cm
- DA 50 cm A 60 cm
- DA 60 cm A 70 cm
- DA 70 cm A 80 cm