LEGENDA

QUOTE ALTIMETRICHE DESUNTE DALLA BASE AEROFOTOGRAMMETRICA COMUNALE:

- 197.1 QUOTE DEL TERRENO
- 196.84 QUOTE AL PIEDE DEI FABBRICATI

AREE:SOGGETTE AD ALLAGAMENTO CON TEMPO DI RITORNO DI 100 ANNI, E RELATIVI TIRANTI IDRICI ATTESI

- DA 0 cm A 10 cm
- DA 10 cm A 20 cm
- DA 20 cm A 30 cm
- DA 30 cm A 40 cm
- DA 40 cm A 50 cm
- DA 50 cm A 60 cm
- DA 60 cm A 70 cm
- DA 70 cm A 80 cm
- DA 80 cm A 90 cm
- DA 90 cm A 100 cm
- DA 100 cm A 110 cm
- DA 110 cm A 120 cm
- DA 120 cm A 130 cm
- DA 130 cm A 140 cm
- DA 140 cm A 150 cm
- DA 150 cm A 160 cm
- DA 160 cm A 170 cm
- DA 170 cm A 180 cm
- DA 180 cm A 190 cm
- DA 190 cm A 200 cm
- DA 200 cm A 250 cm
- DA 250 cm A 400 cm

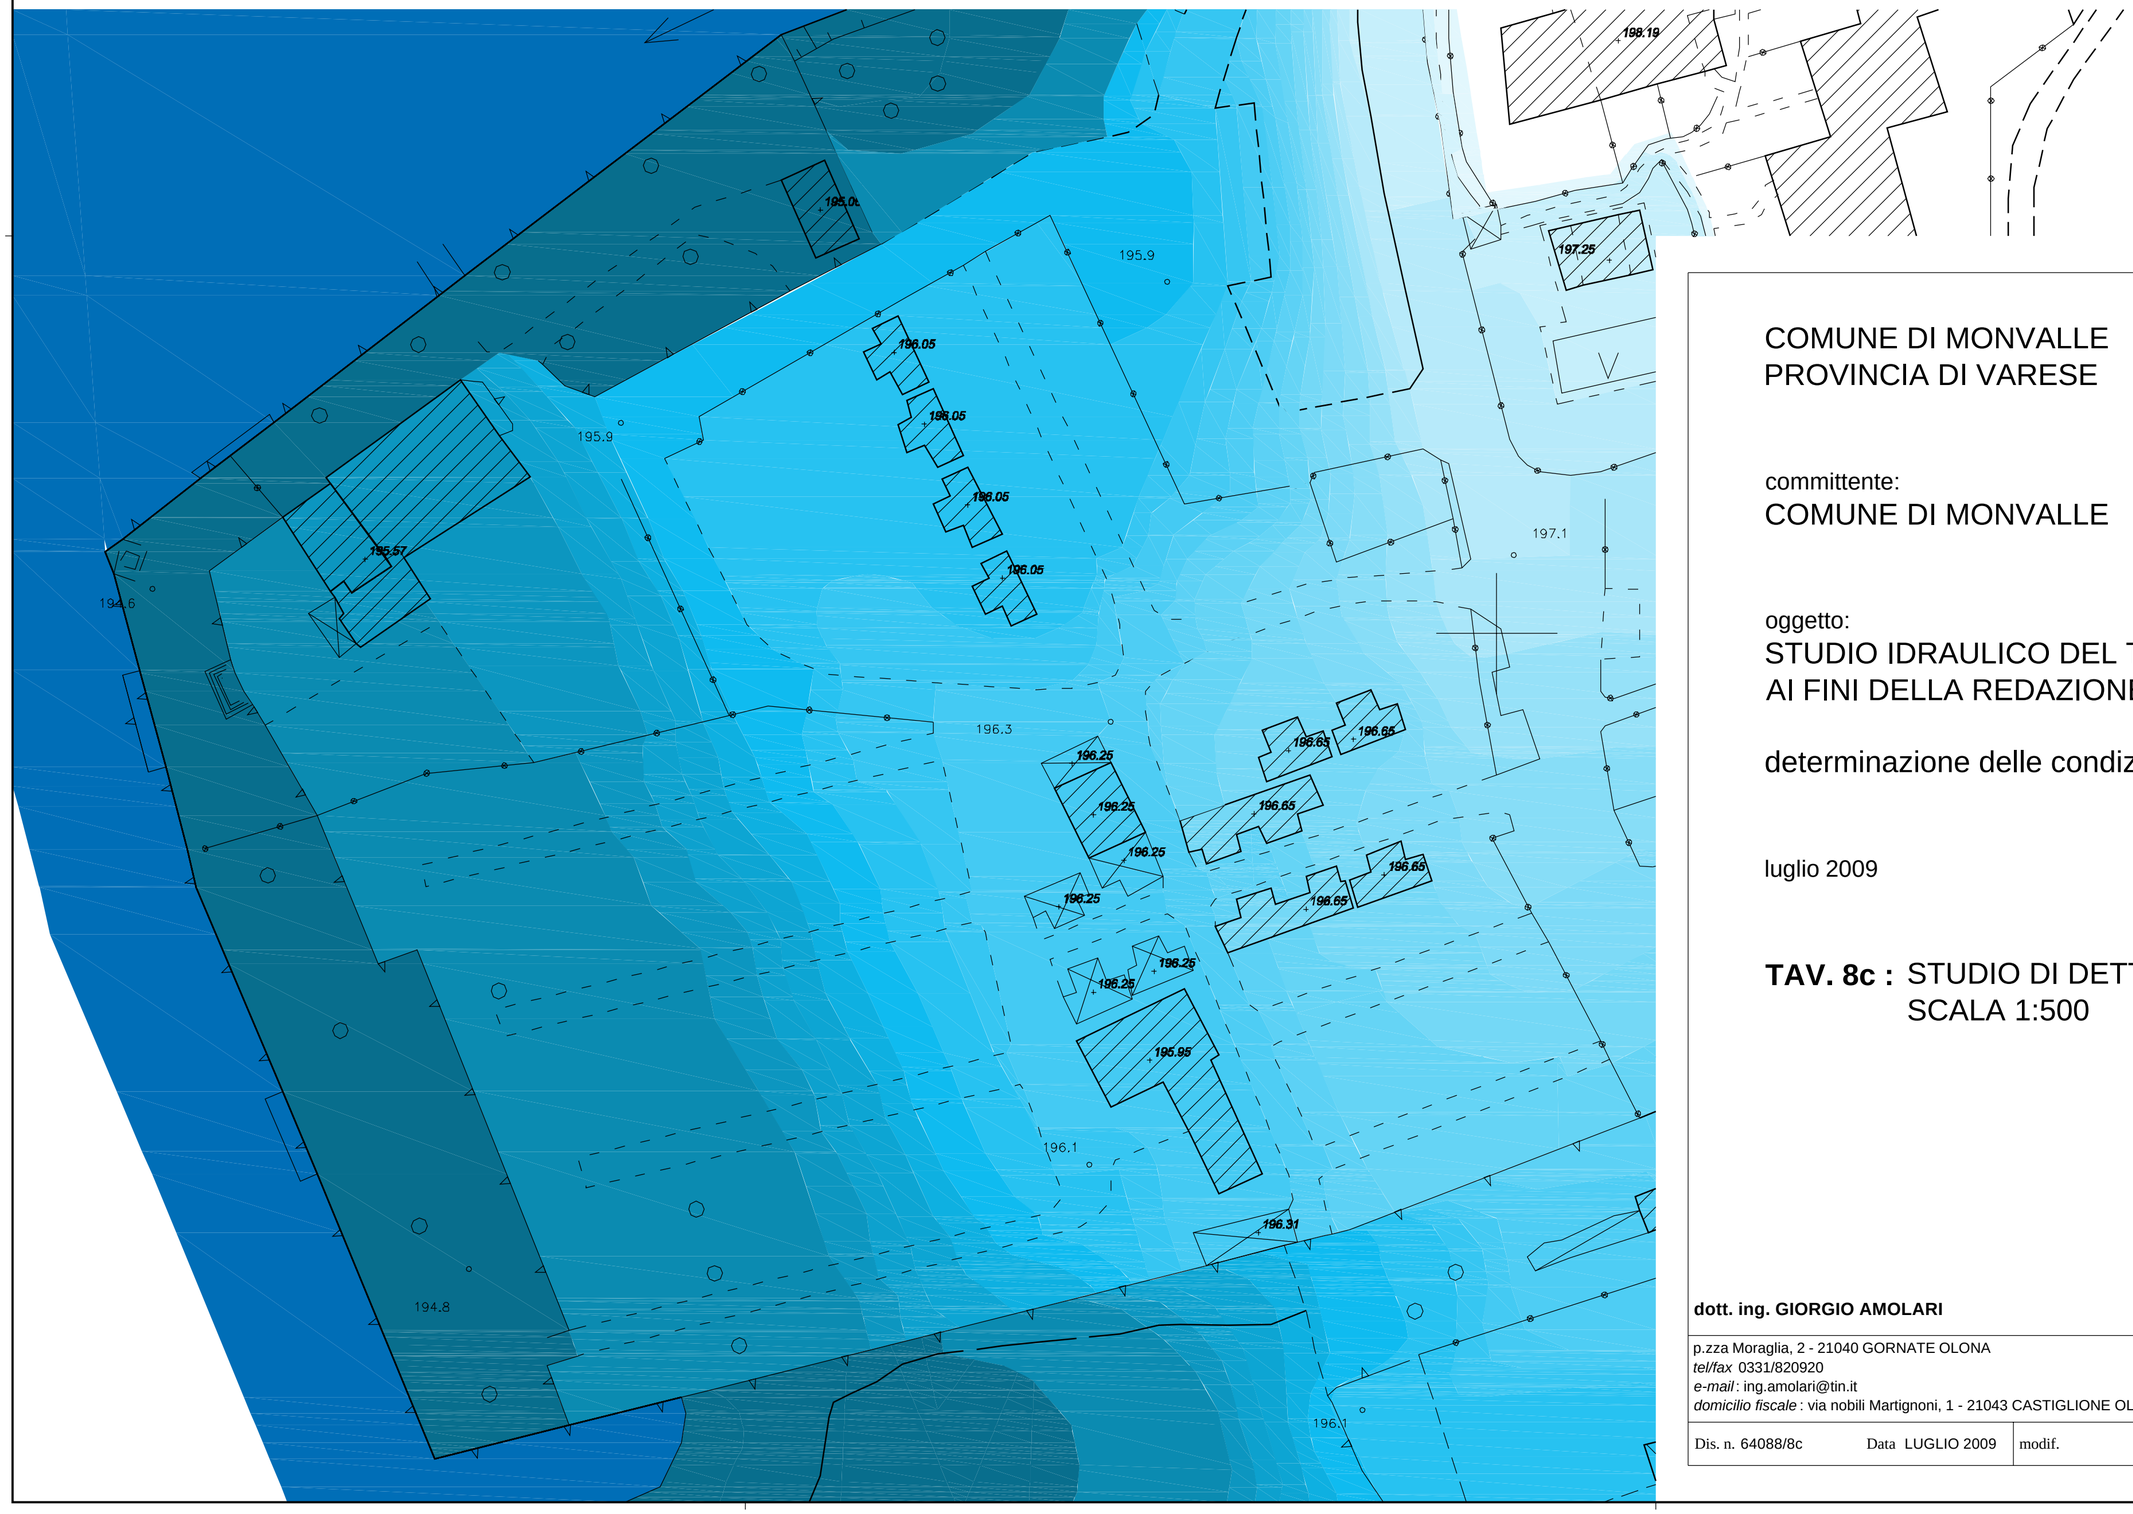

COMUNE DI MONVALLE
PROVINCIA DI VARESE

committente:
COMUNE DI MONVALLE

oggetto:
STUDIO IDRAULICO DEL TERRITORIO COMUNALE
AI FINI DELLA REDAZIONE DEL NUOVO P.G.T.

determinazione delle condizioni di rischio idraulico

luglio 2009

TAV. 8c : STUDIO DI DETTAGLIO - AREA "LIDO"
SCALA 1:500

IL PROFESSIONISTA
dott. ing. Giorgio Amolari

dott. ing. GIORGIO AMOLARI

STUDIO DI INGEGNERIA IDRAULICA-AMBIENTALE

p.zza Moraglia, 2 - 21040 GORNATE OLONA
tel/fax 0331/820920
e-mail: ing.amolari@tin.it
domicilio fiscale : via nobili Martignoni, 1 - 21043 CASTIGLIONE OLONA (VA)

collaboratori :
geom. Raffaella Molinari
ing. Mauro Roggia

Dis. n. 64088/8c	Data LUGLIO 2009	modif.	copie	1	4	1	