



PROPRIETA' DITTA F.LLI PIETROBON s.r.l.

CONFINE DI PROPRIETA'

- LEGENDA**
- OPERE IN DEMOLIZIONE
 - OPERE IN COSTRUZIONE

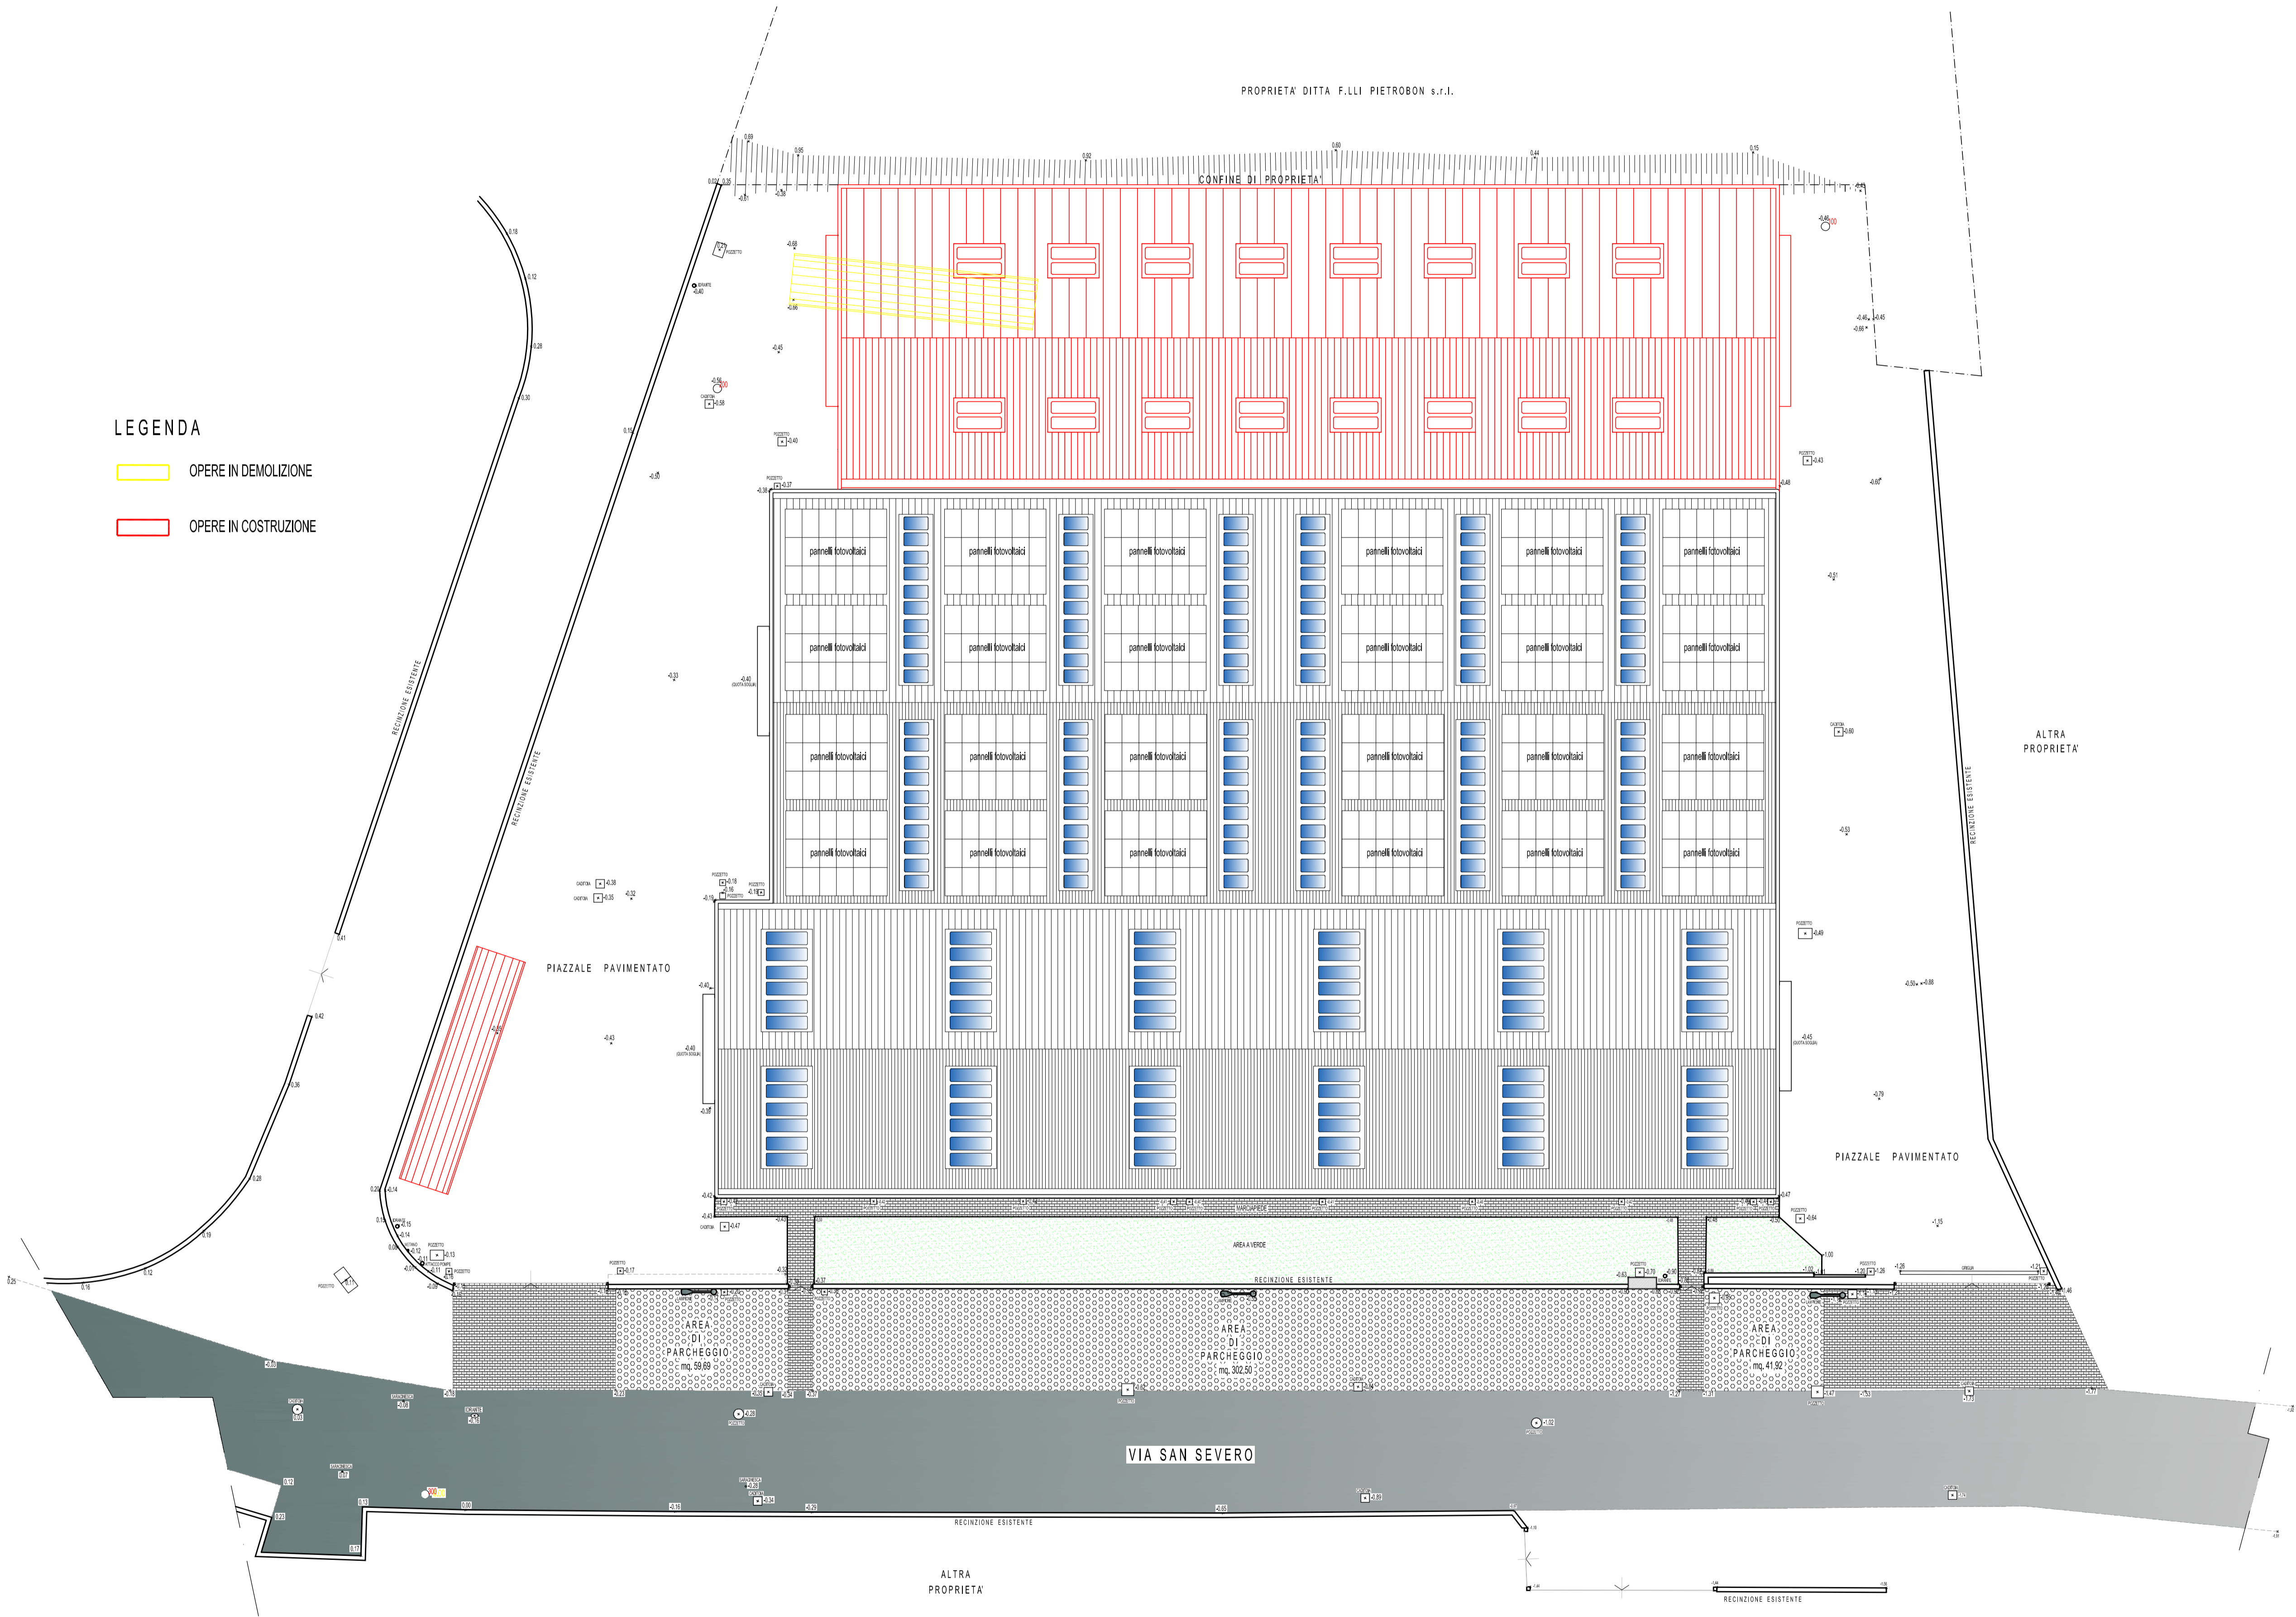


PLANIMETRIA GENERALE DI COMPARAZIONE scala 1:200

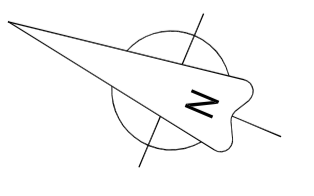

matteomilani

architetto

via capriolo n. 90 - 21046 solbiate arno (VA) - tel./fax 0331 992980 - mail studiomilani@libero.it

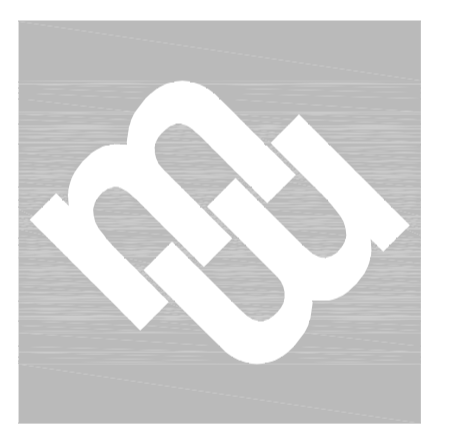

progetto per ampliamento di fabbricato uso deposito industriale in variante urbanistica al P.G.T. vigente, ai sensi dell'art. 8 del D.P.R. 160/2010 e dell'art. 97 della L.R. 12/2005 e s.m.i.

oggetto: planimetria generale di comparazione

i committenti:
Società UBI LEASING s.p.a. (proprietaria)
.....
Ditta F.Lli PIETROBON s.r.l. (utilizzatrice)
.....

il progettista
.....

tavola
3



data
.....
revisione
.....

ci si riserva la proprietà di questo elaborato, con divieto di riprodurlo e di renderlo noto a terzi senza autorizzazione