


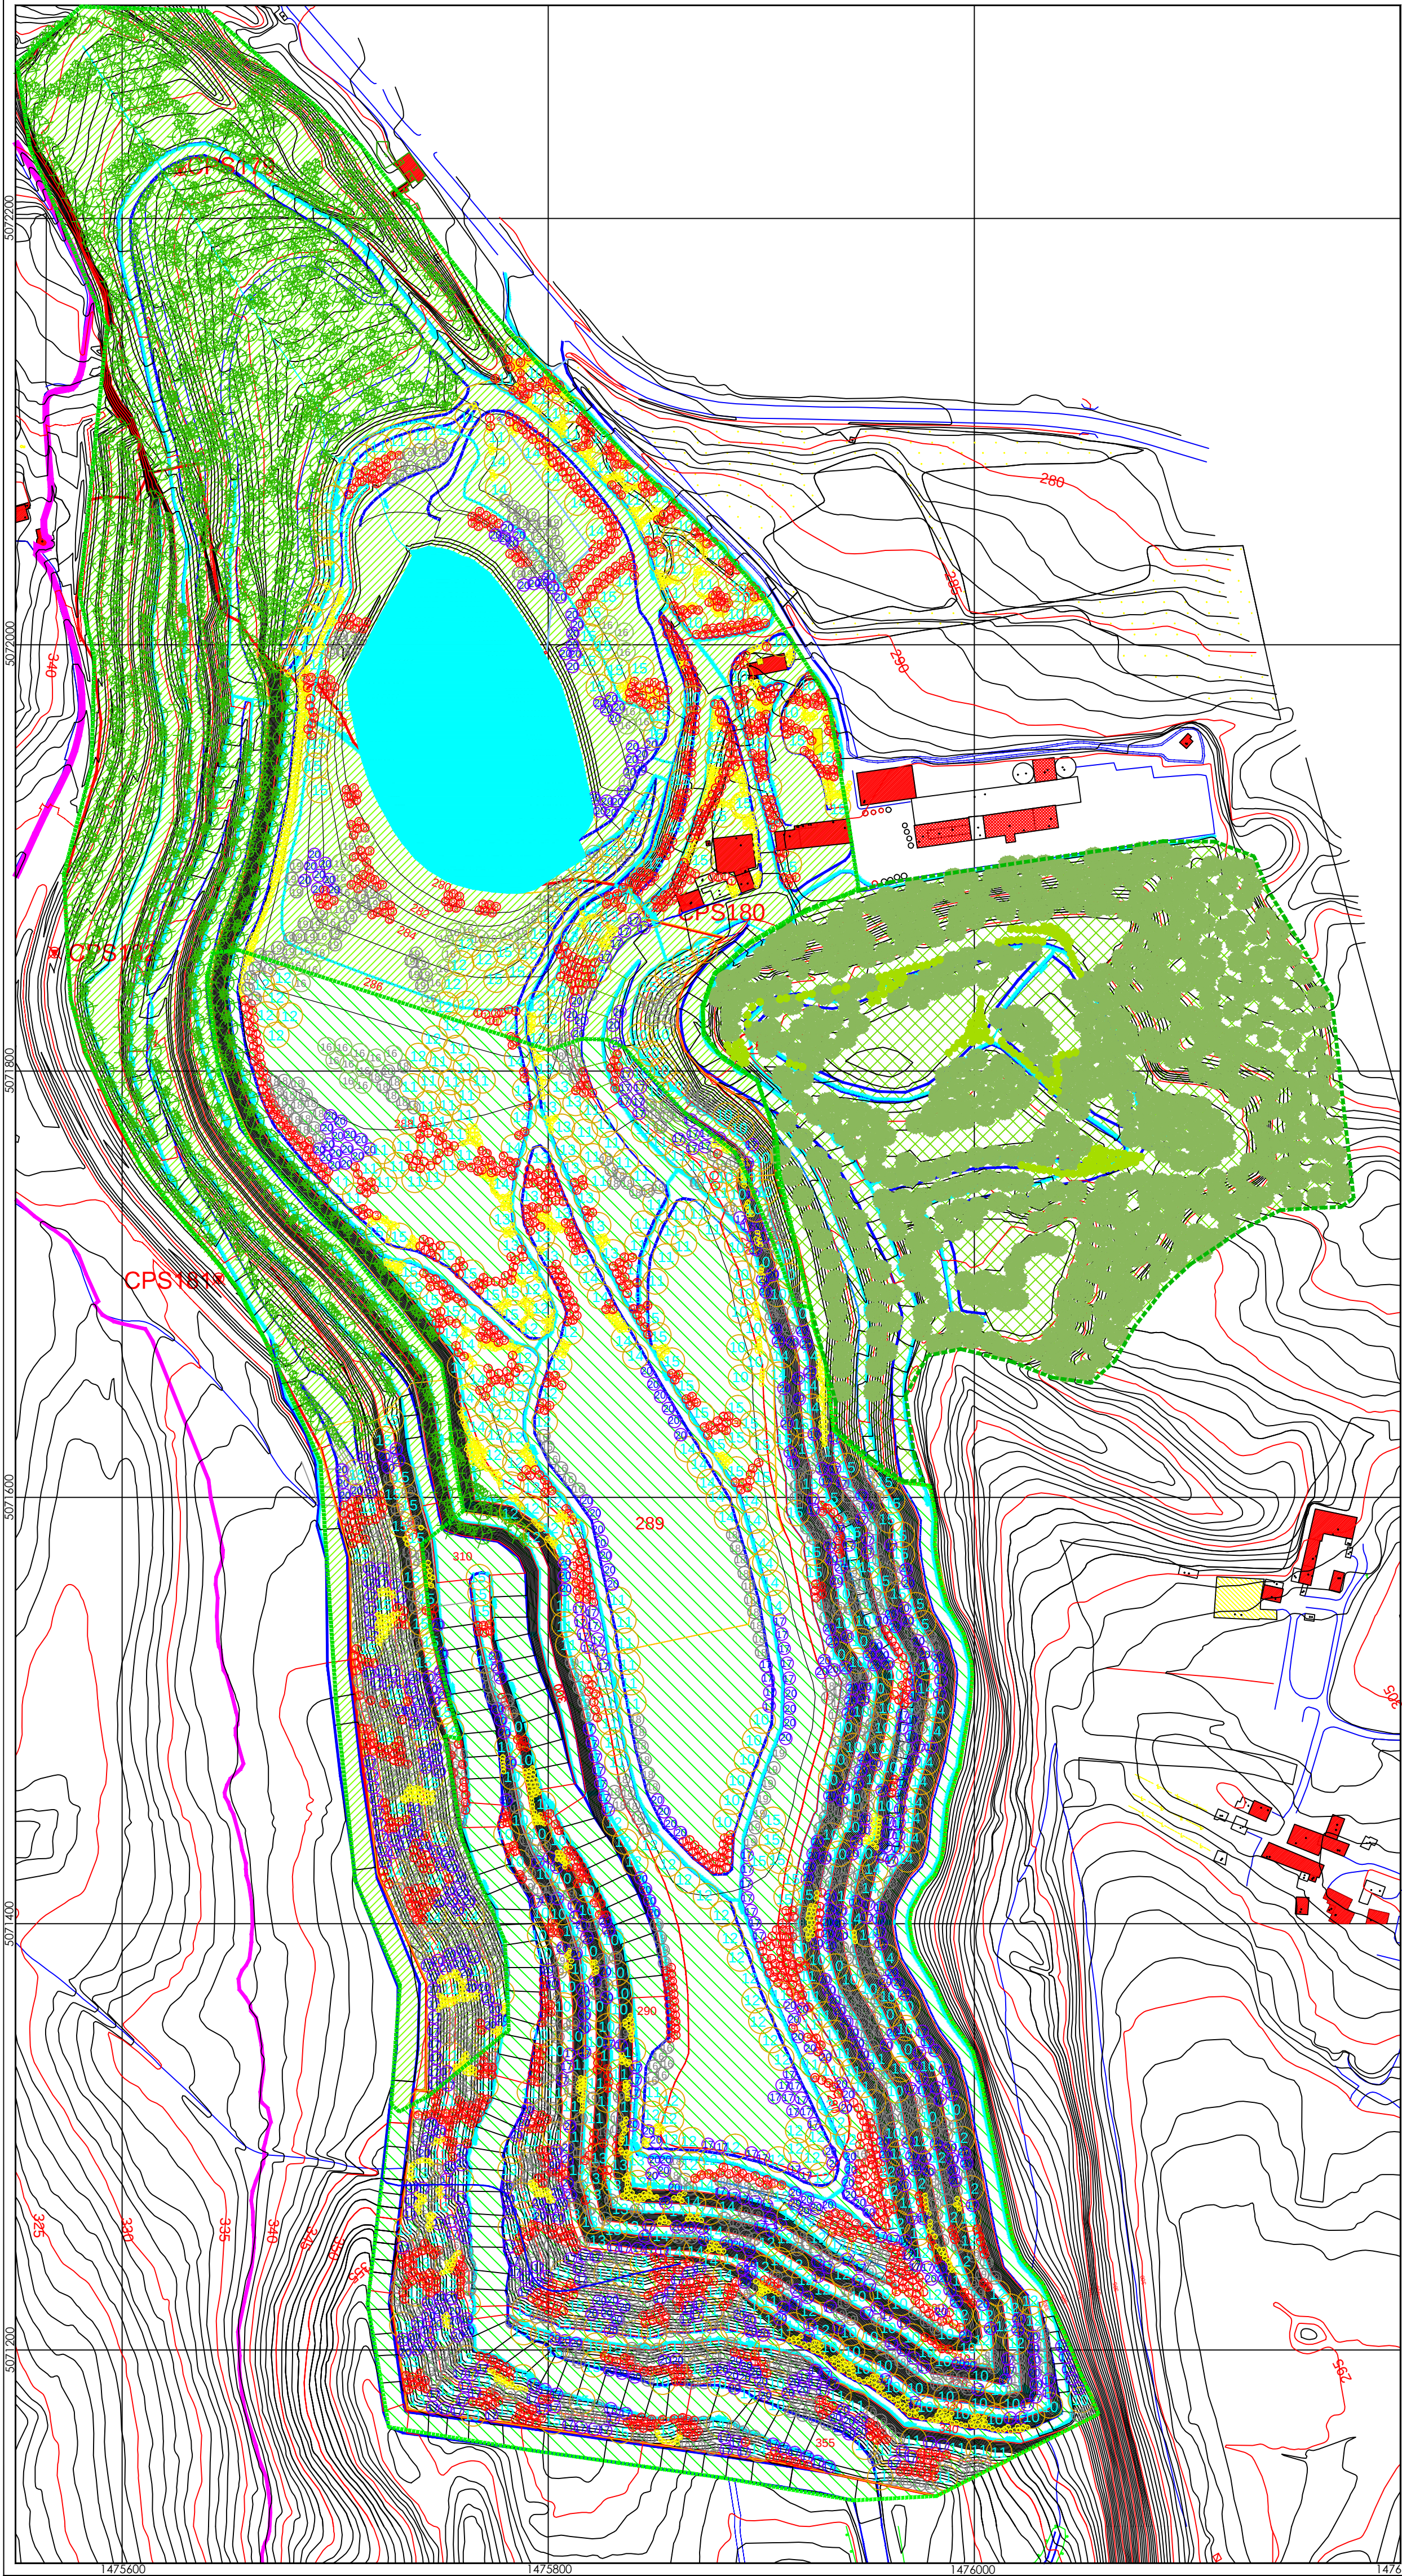

- Area con recupero in corso completato a fine Fase 3**
- Area con recupero in corso e nuovi interventi completati a fine Fase 3**
- Area con nuovi interventi di recupero ambientale completati a fine Fase 5**

Impianti vegetali	
1 Corylus avellana	11 Acer pseudoplatanus
2 Viburnum ss.pp.	12 Tilia cordata
3 Ligustrum vulgare	13 Pinus sylvestre
4 Cornus sanguinea	14 Prunus avium
5 Crataegus oxyacantha	15 Fraxinus excelsior
6 Cornus mass	16 Fraxinus ornus
7 Citrus scoparius	17 Ostrya carpinifolia
8 Salix alba	18 Acer campestre
9 Ligustrum abovifolia	19 Populus tremula
10 Quercus robur	20 Salix caprea

HOLCIM (Italia) S.P.A.

Via Volta 1, 22046 Merone (Como)
Tel. 031-616111 Fax 031-616580

Legenda:

Limite A.T.E. C2

Limite dell'Area Estrattiva

Vie di circolazione definitive

Piste di accesso per interventi di manutenzione

Progetto:

PROGETTO ATTUATIVO ATE C2
Rif. Progetto di Gestione Produttiva - Aut. n° 1358 del 4.04.2012
ALLEGATO A - Progetto di Recupero Ambientale: Impianti vegetali

Ufficio: Pianificazione e Progetti
Materia Prima

Autore: ML

Scala: 1:1000

Data: Aprile 2012

Aggiornamenti:

Tavola:

File: Tav A.1 - RA Impianti vegetali.dwg

A.1