


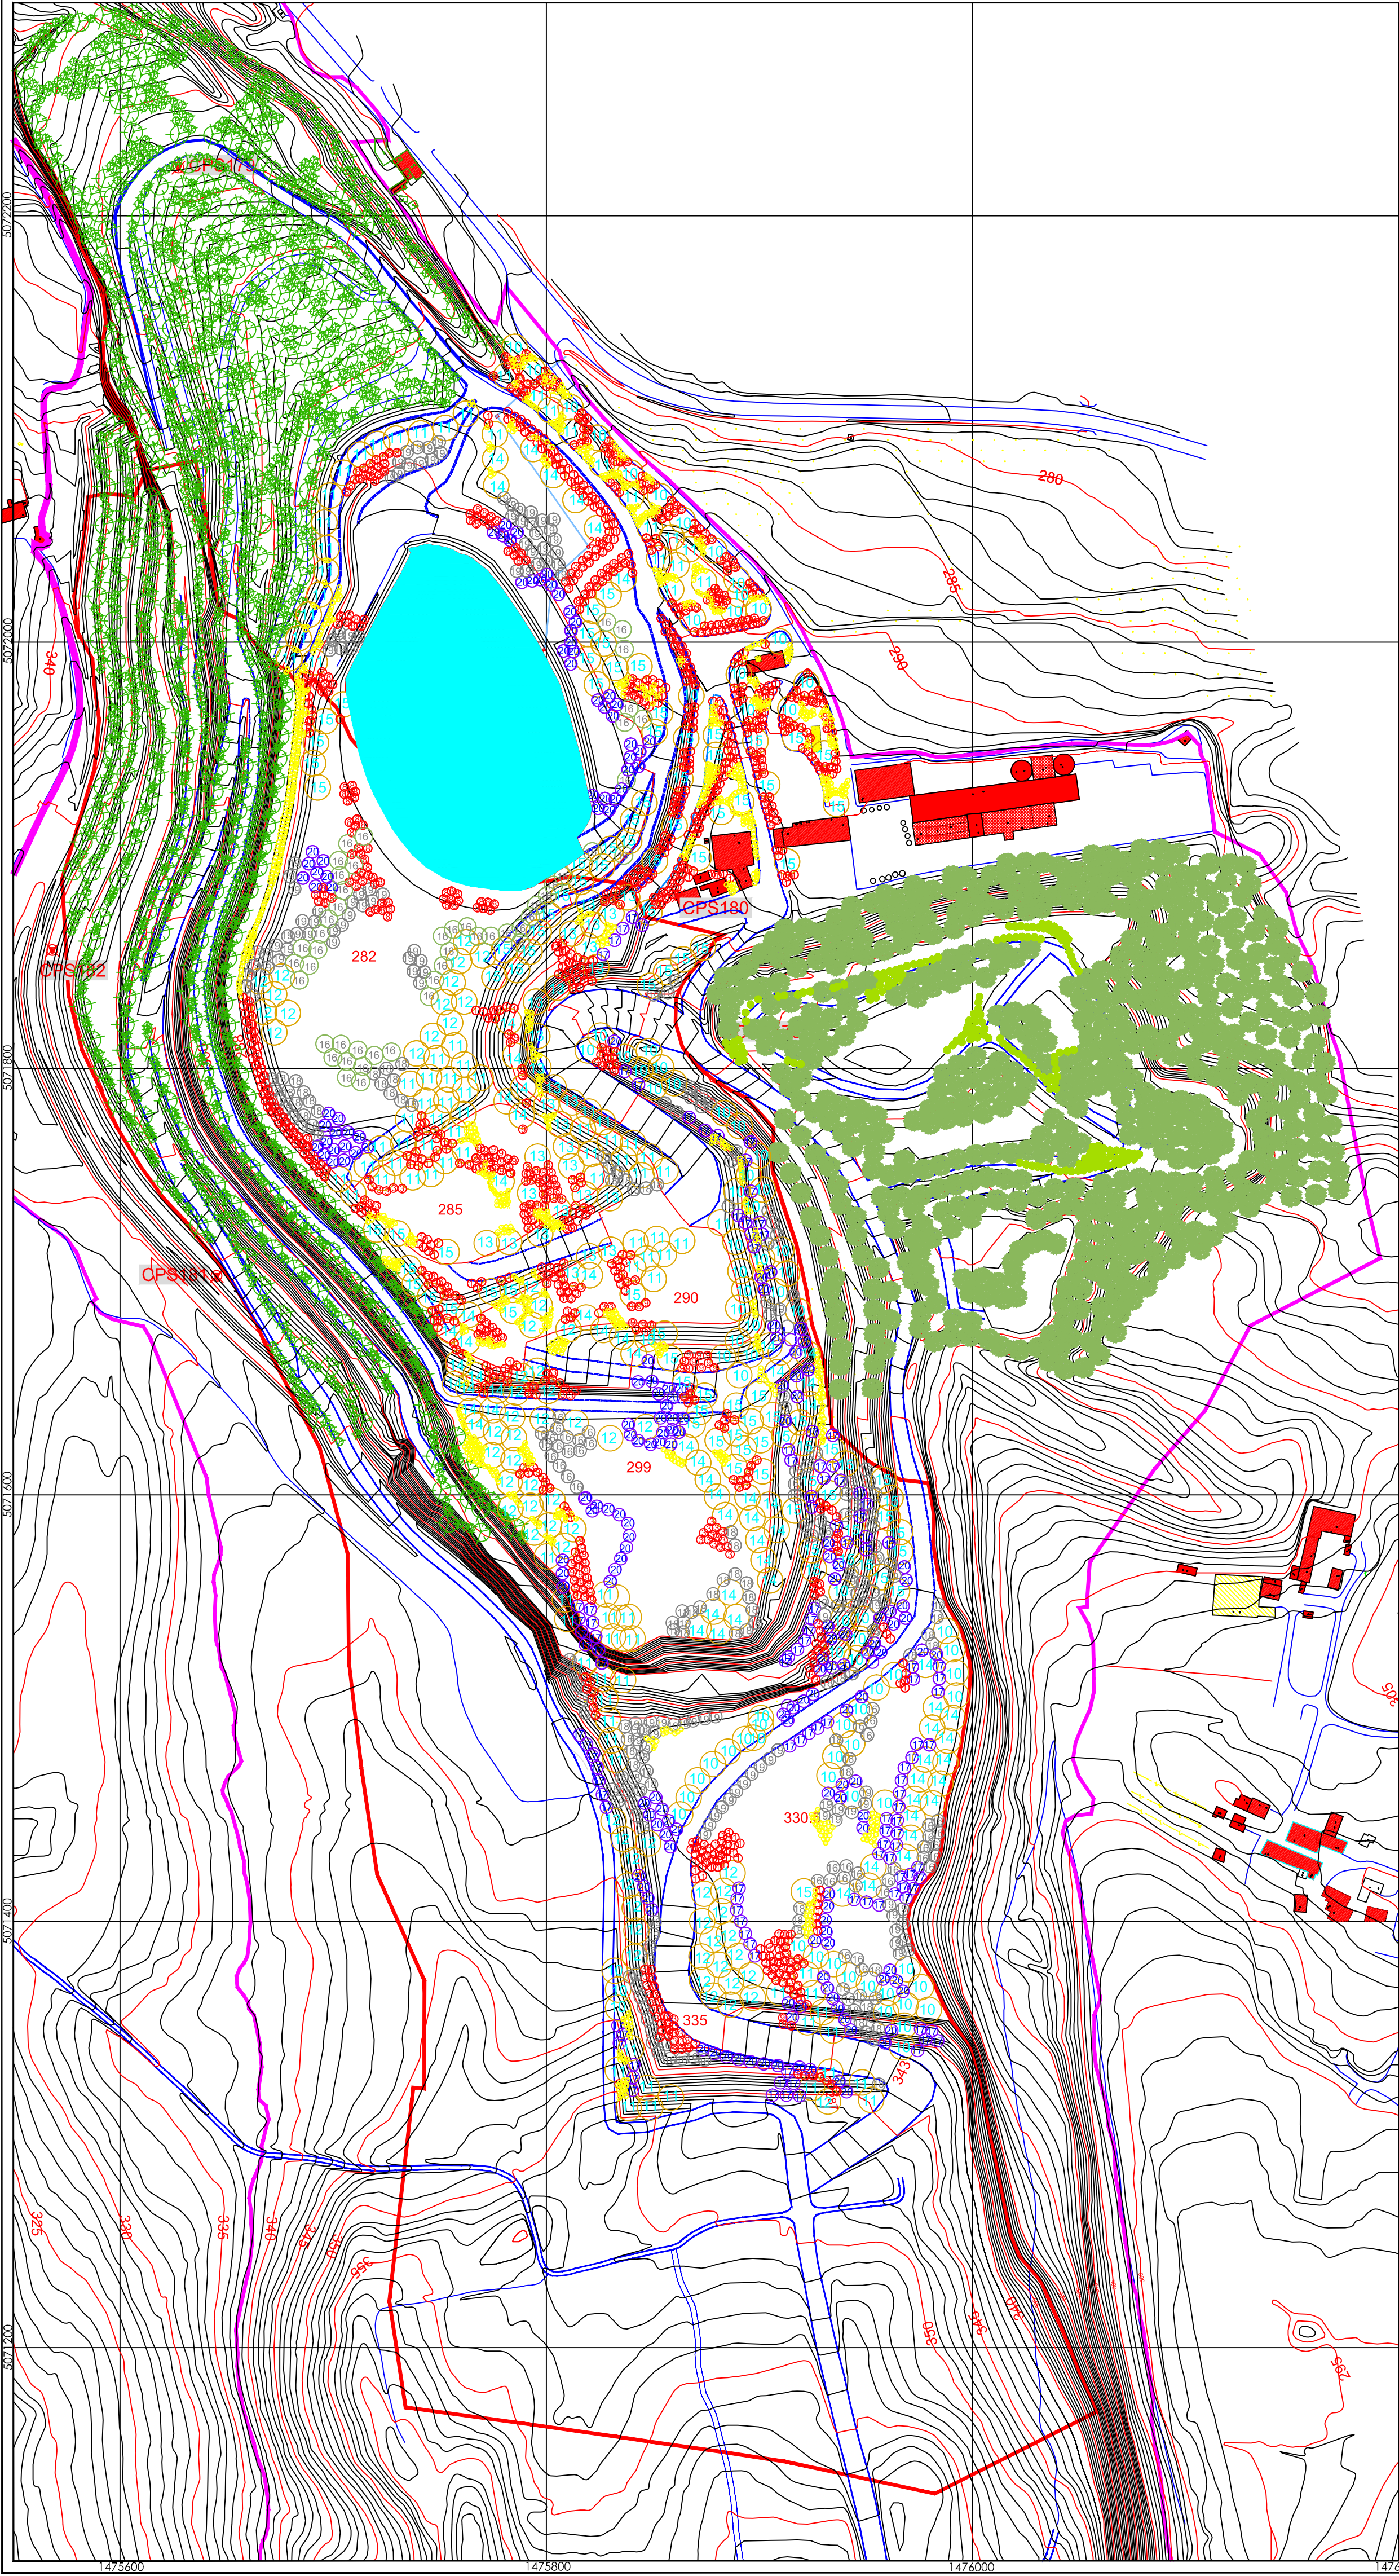

Impianti vegetali	
Genere / specie impiegati nei rinverdimenti	
1 Corylus avellana	11 Acer pseudoplatanus
2 Viburnum ss.pp.	12 Tilia cordata
3 Ligustrum vulgare	13 Pinus sylvestre
4 Cornus sanguinea	14 Prunus avium
5 Crataegus oxyacantha	15 Fraxinus excelsior
6 Cornus mas	16 Fraxinus ornus
7 Citrus scoparius	17 Ostrya carpinifolia
8 Salix alba	18 Acer campestre
9 Ligustrum abovifolia	19 Populus tremula
10 Quercus robur	20 Salix caprea

HOLCIM (Italia) S.P.A.

Via Volta 1, 22046 Merone (Como)
Tel. 031-616111 Fax 031-616580

Legenda:

Limite A.T.E. C2

Limite dell'Area Estrattiva

Vie di circolazione definitive

Piste di accesso per interventi di manutenzione

N

Progetto:

PROGETTO ATTUATIVO ATE C2
Rif. Progetto di Gestione Produttiva - Aut. n° 1358 del 4.04.2012
ALLEGATO A - Prog. di Recupero Ambientale: Impianti vegetali Lotto L1

Ufficio:

Planificazione e Progetti
Materia Prima

Autore:

ML

Scala:

1:1000

Data:

Aprile 2012

Aggiornamenti:

Tavola:

A.2

File:

Tav A.2 RA Impianti vegetali L1.dwg