


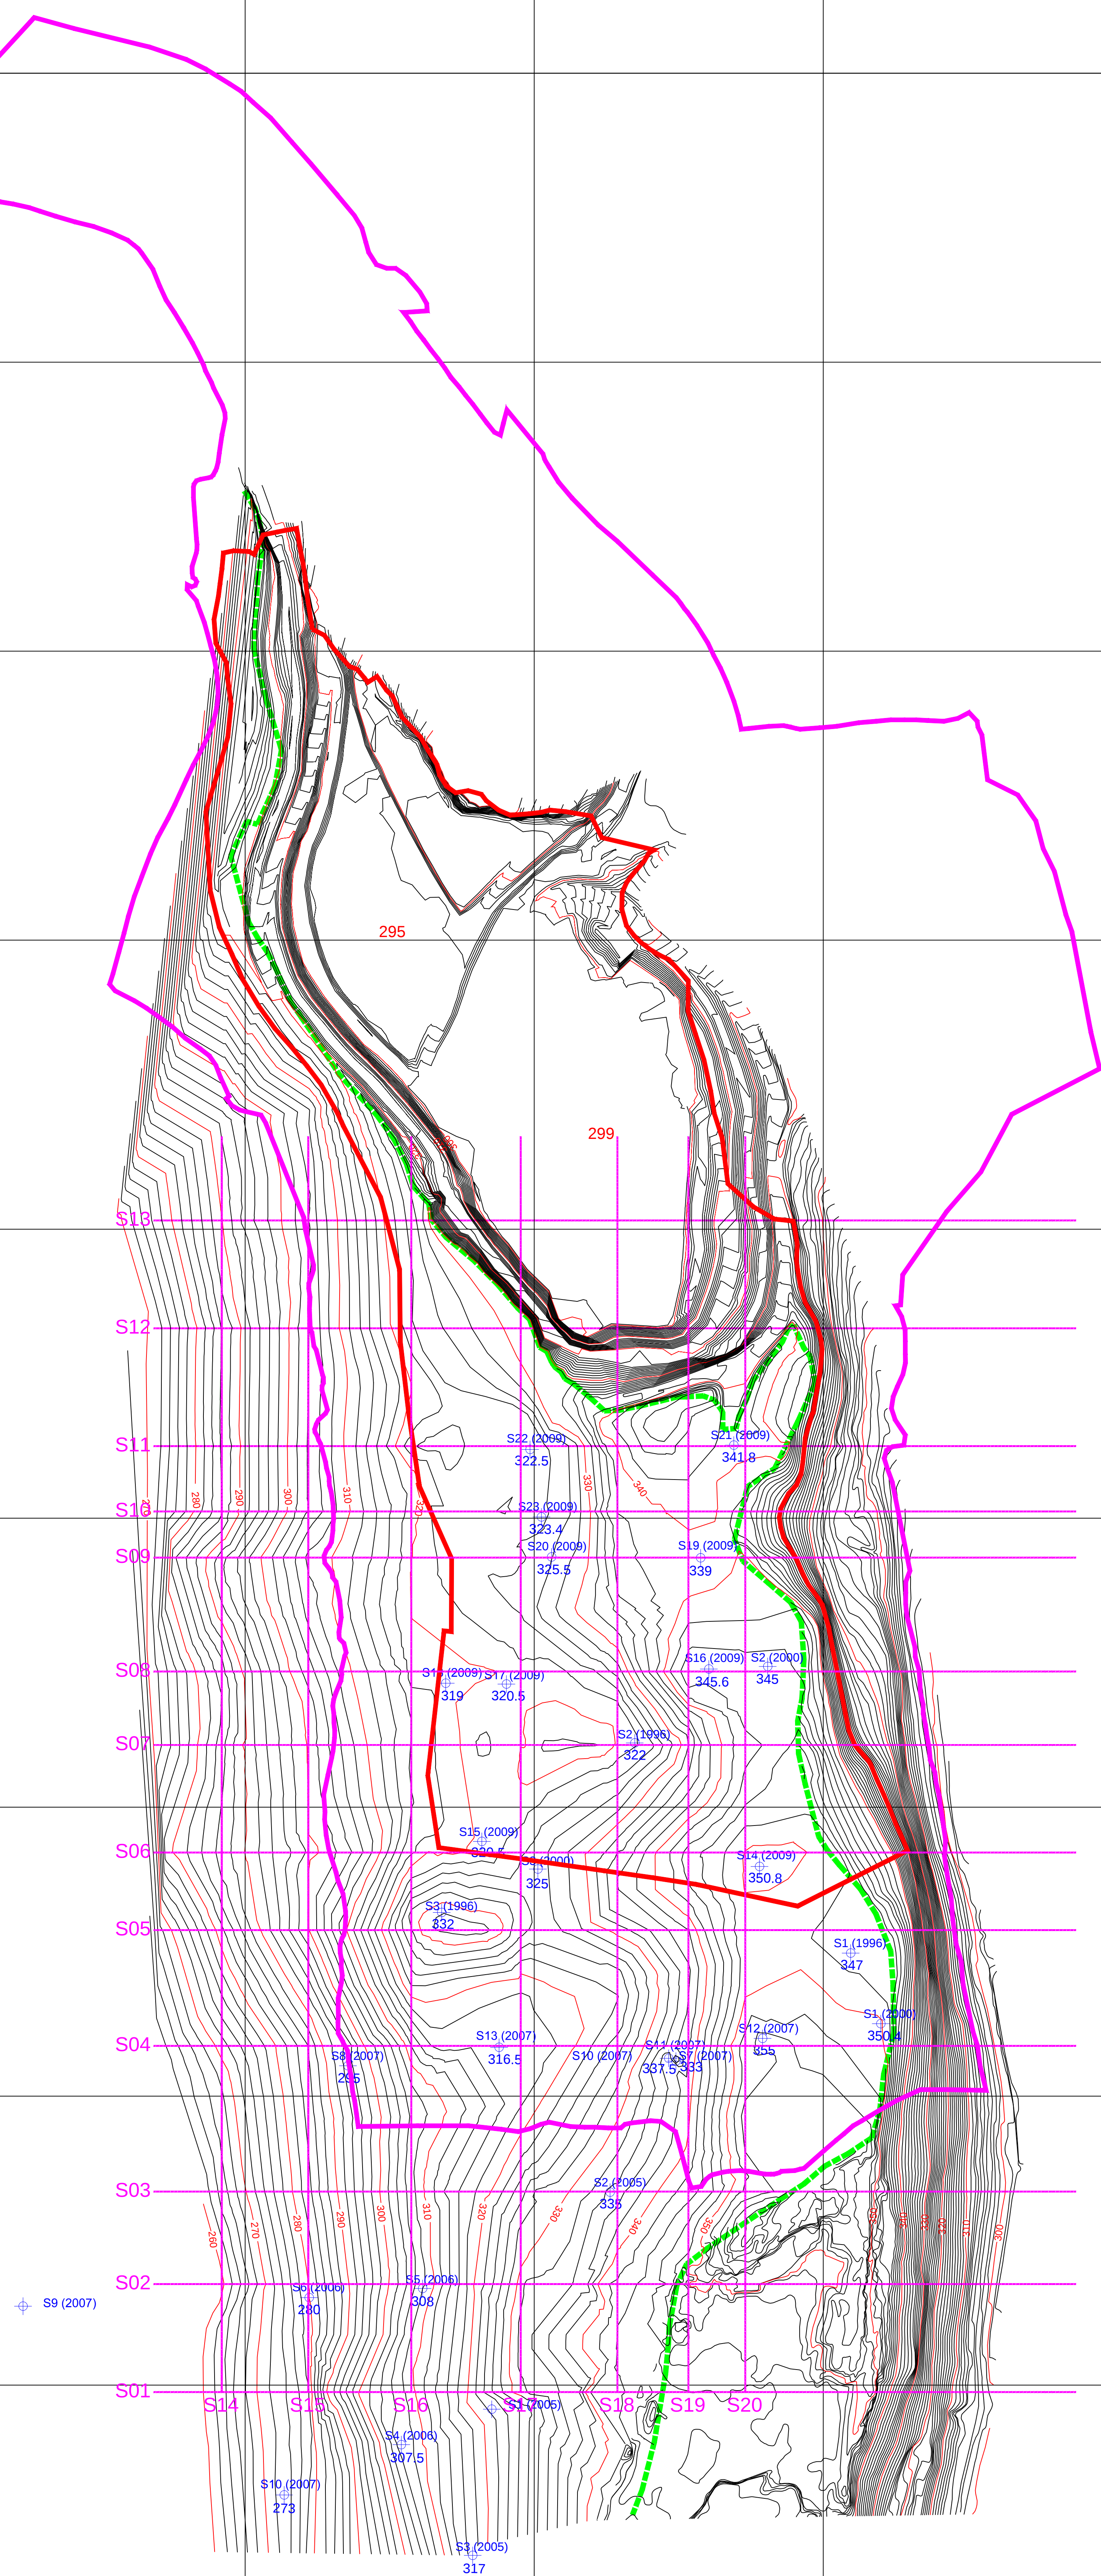

HOLCIM (Italia) S.P.A.

Via Volta 1, 22046 Merone (Como)  
Tel. 031-616111 Fax 031-616580

**Limite A.T.E. C2**

**Limite dell'Area Estrattiva**

**S1 (1996)**

**Sondaggio ( anno di esecuzione)**

**Quota contatto calcare (m.s.l.m.)**

**Superficie tetto del calcare**

**Limite del calcare affiorante / subaffiorante**

**S01**

**Sezione verticale**

Progetto: **PROGETTO ATTUATIVO ATE C2**  
**Rif. Progetto di Gestione Produttiva - Aut. n° 1358 del 4.04.2012**  
*ALLEGATO I - Modello del tetto del calcare*

|                                                     |                      |            |         |
|-----------------------------------------------------|----------------------|------------|---------|
| Ufficio: Pianificazione e Progetti<br>Materia Prima |                      | Autore: ML |         |
| Scala:<br>1:2000                                    | Data:<br>Aprile 2012 |            | Tavola: |
| Tav. I.2 - FA_Tetto Calcare.dwg                     |                      |            |         |
|                                                     |                      |            |         |
|                                                     |                      |            |         |

.2