




Sezione n° 1

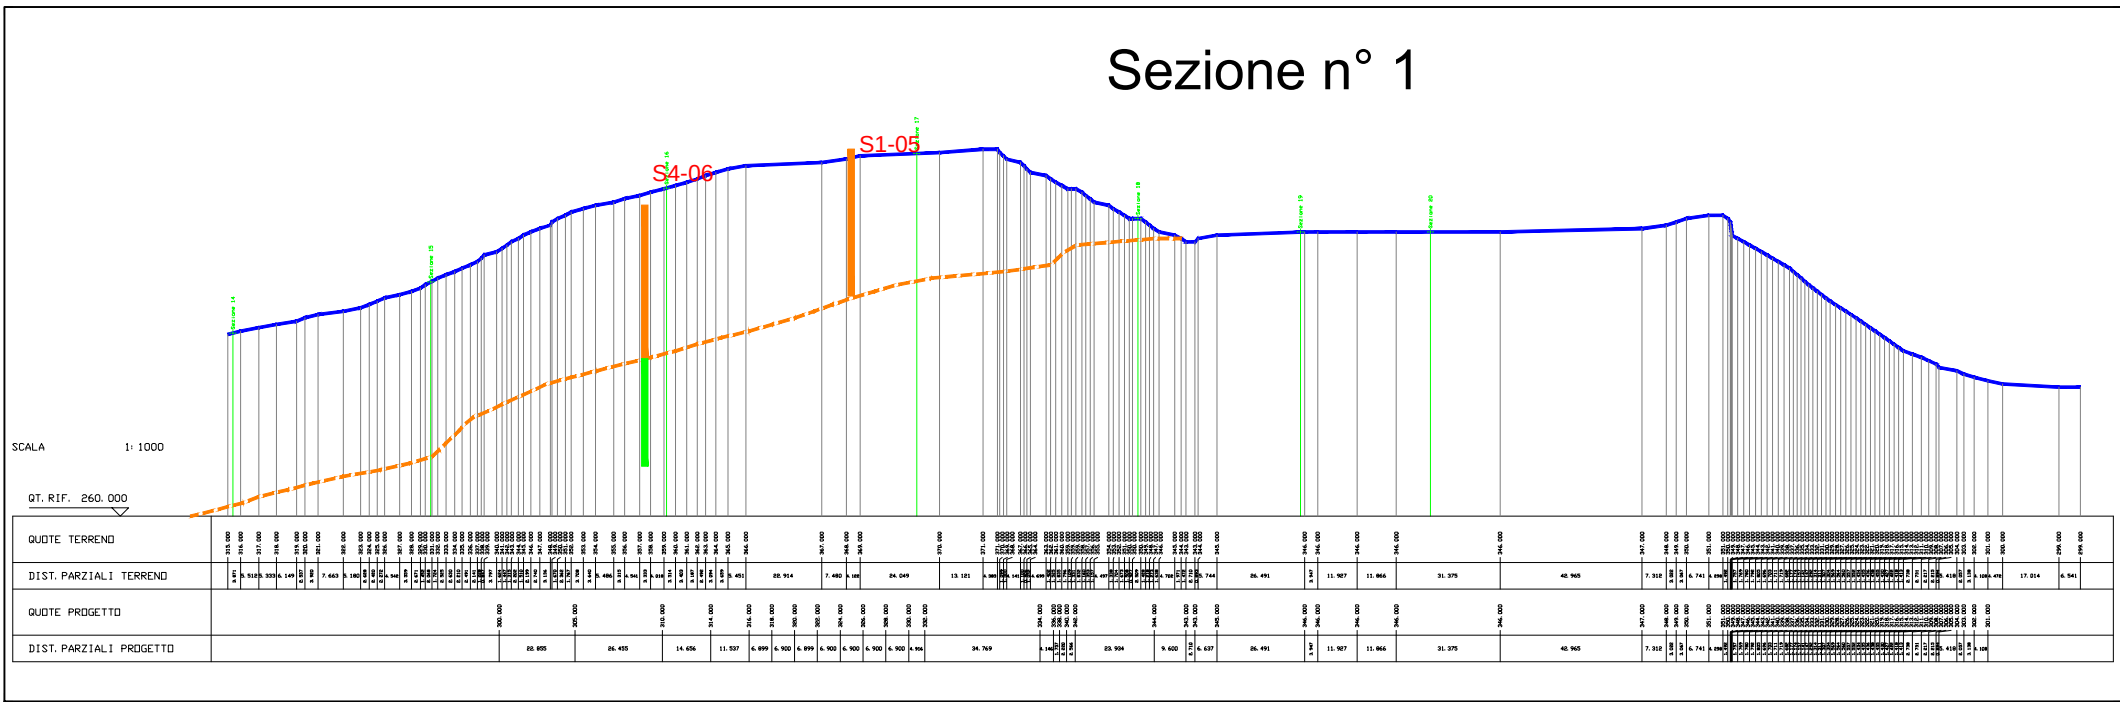


Sezione n° 8

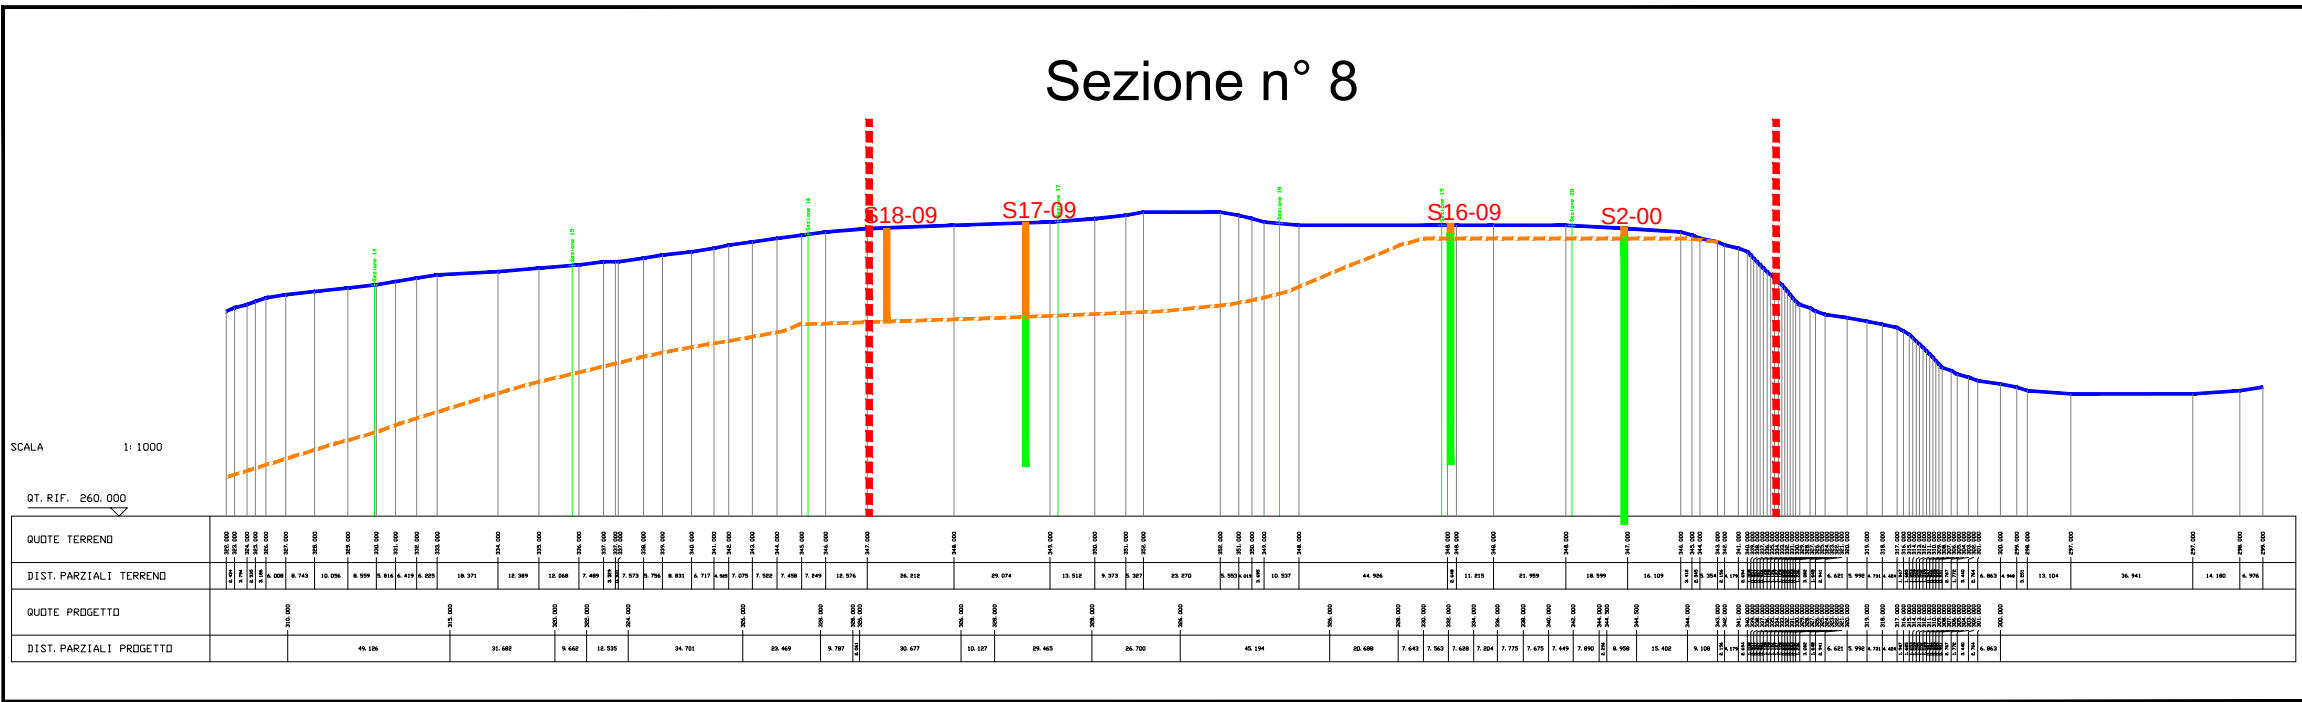


Sezione n° 2

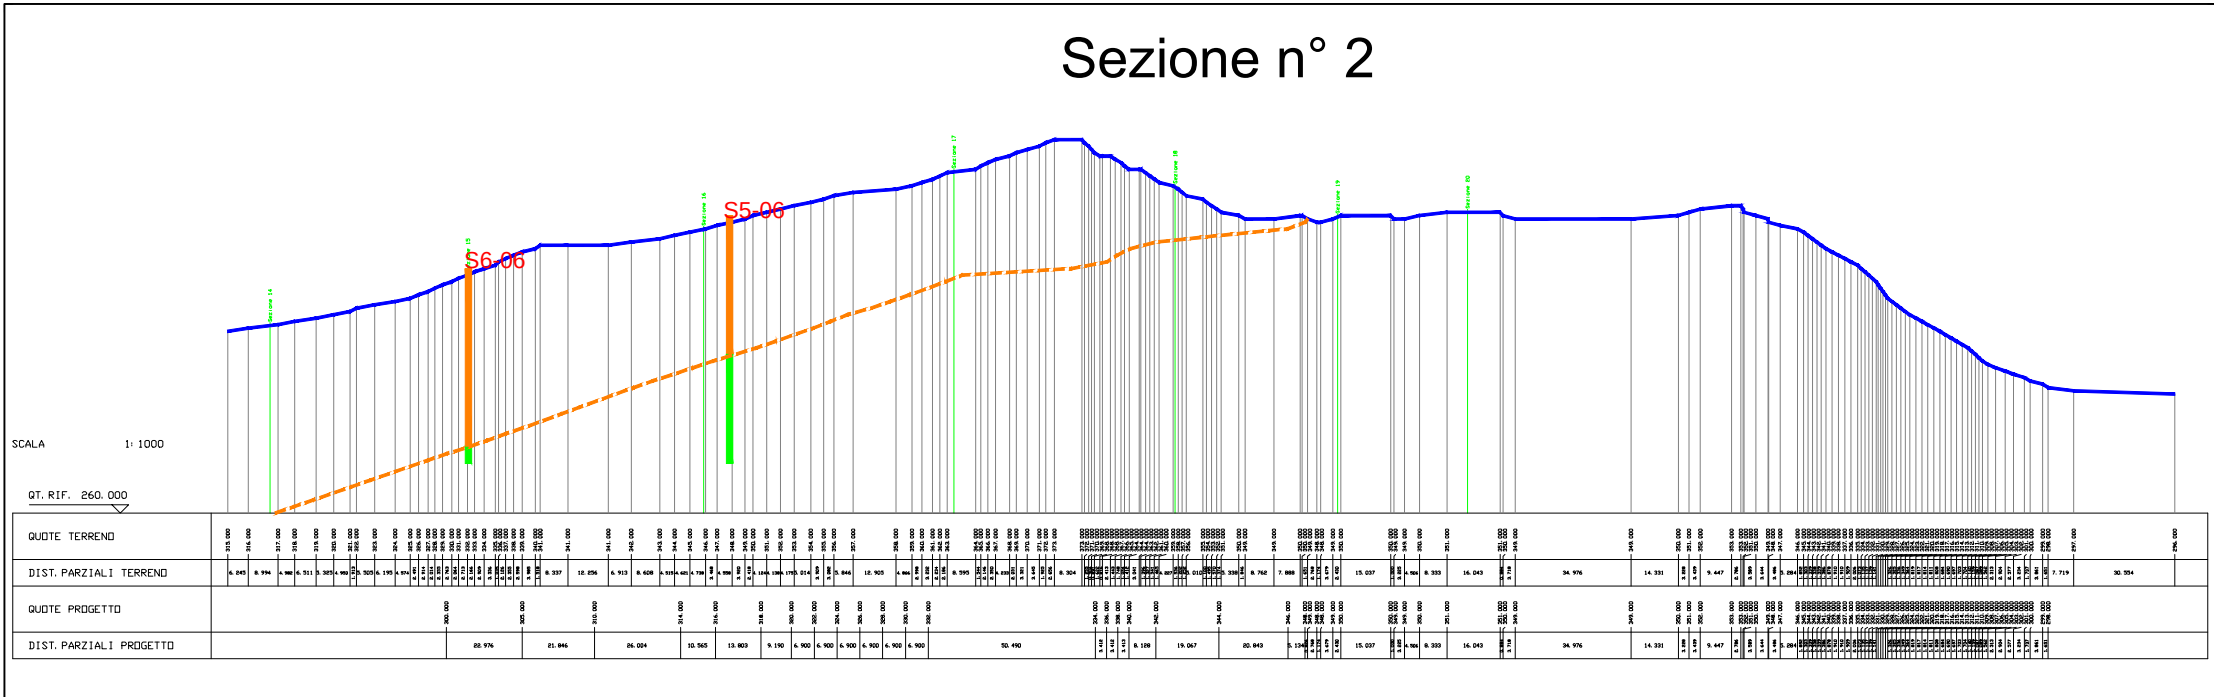


Sezione n° 9

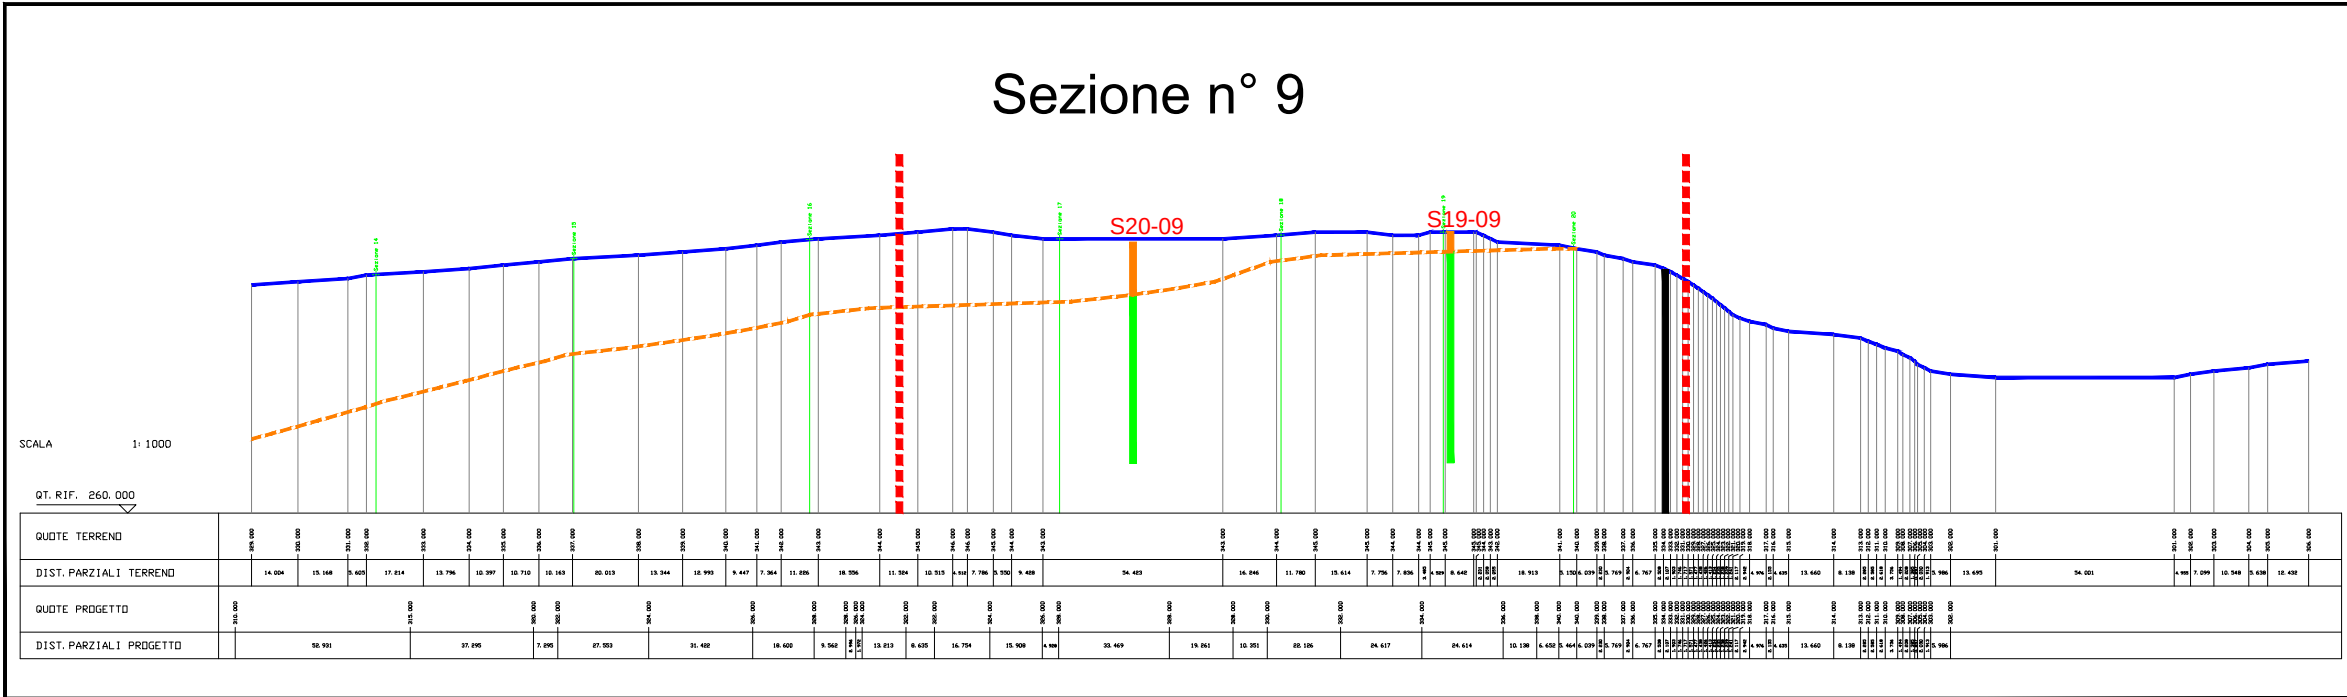


Sezione n° 3

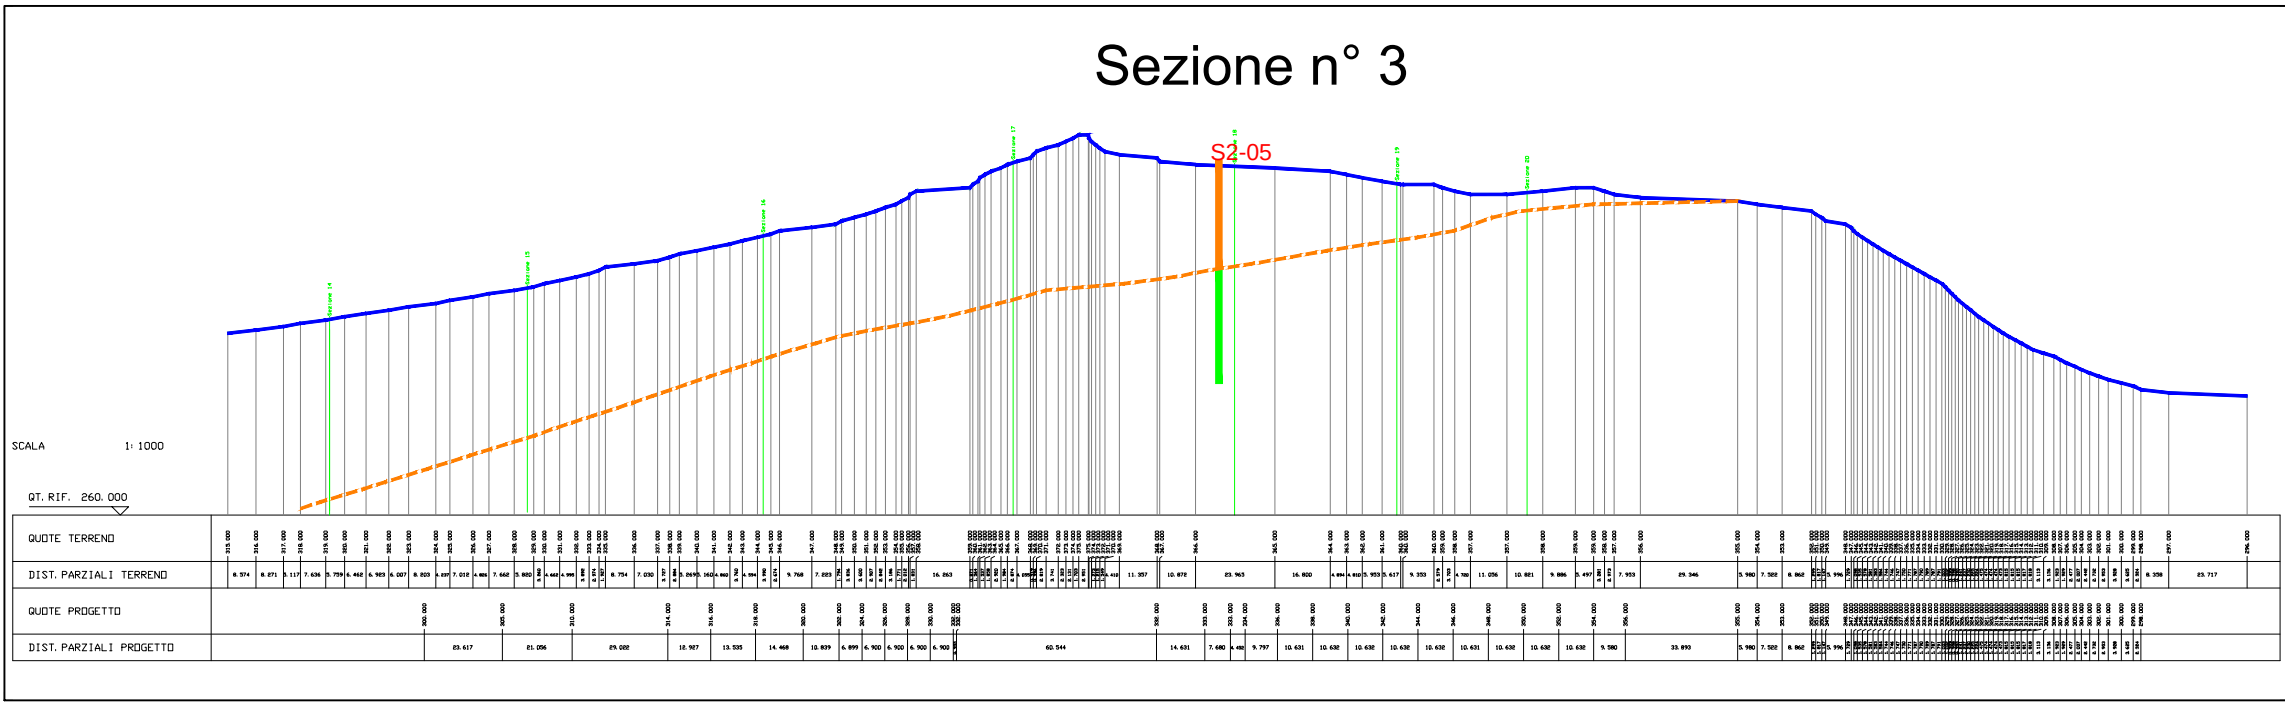


Sezione n° 10

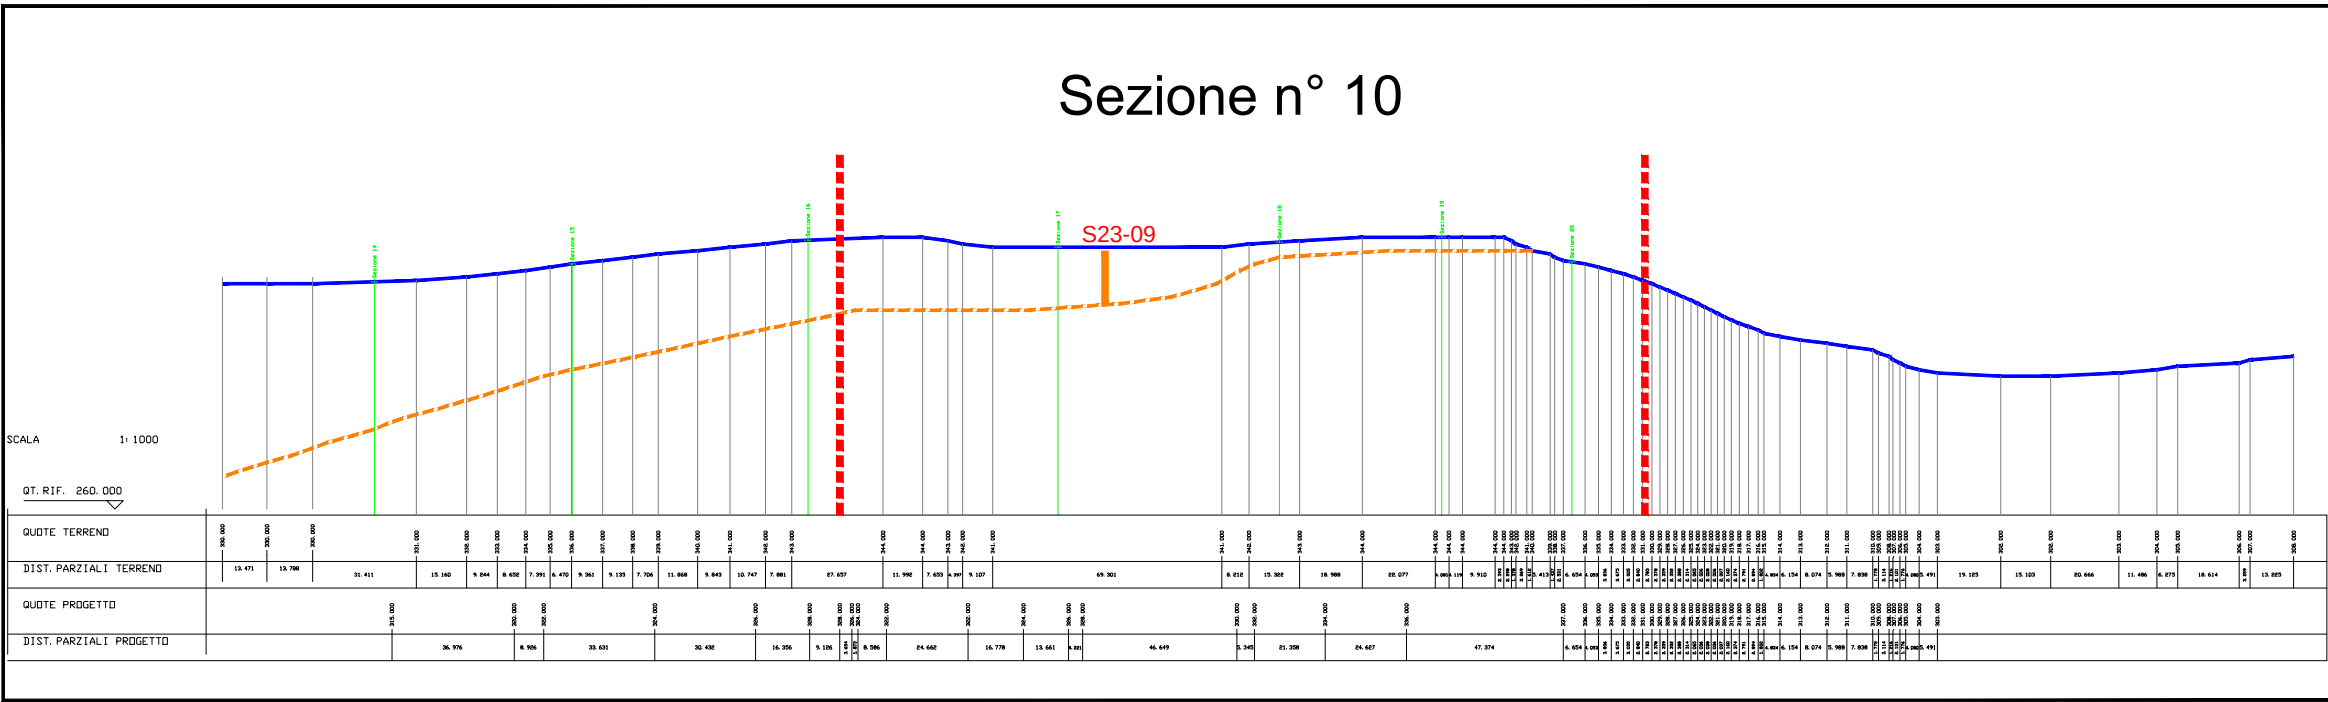


Sezione n° 4

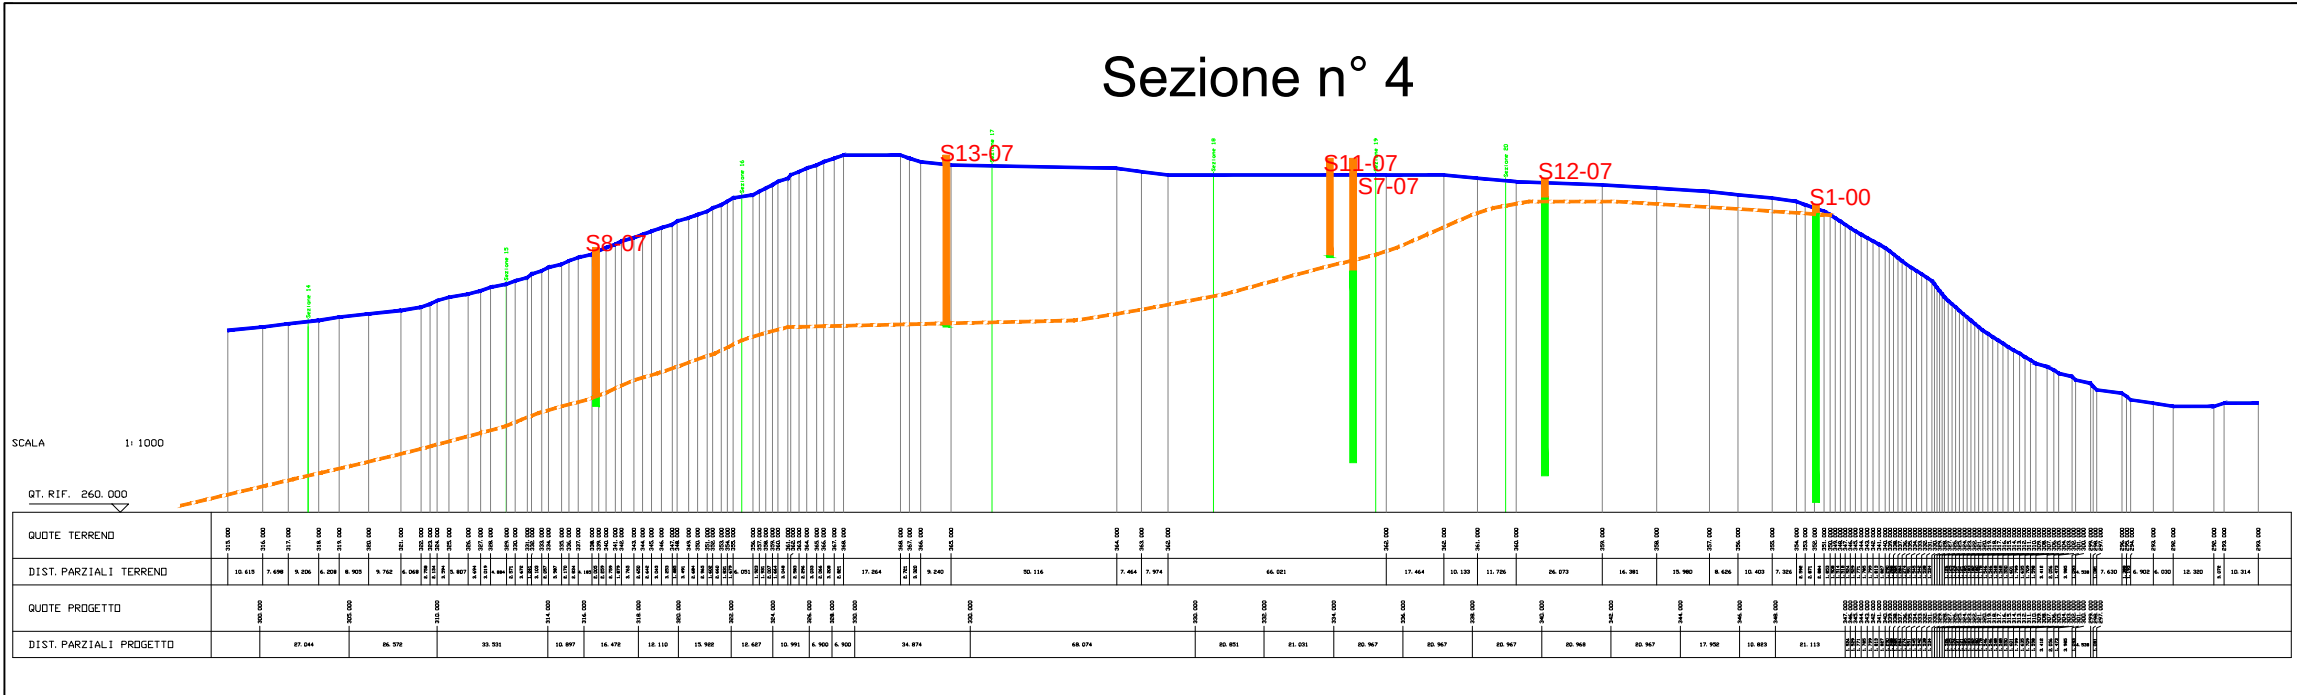


Sezione n° 11

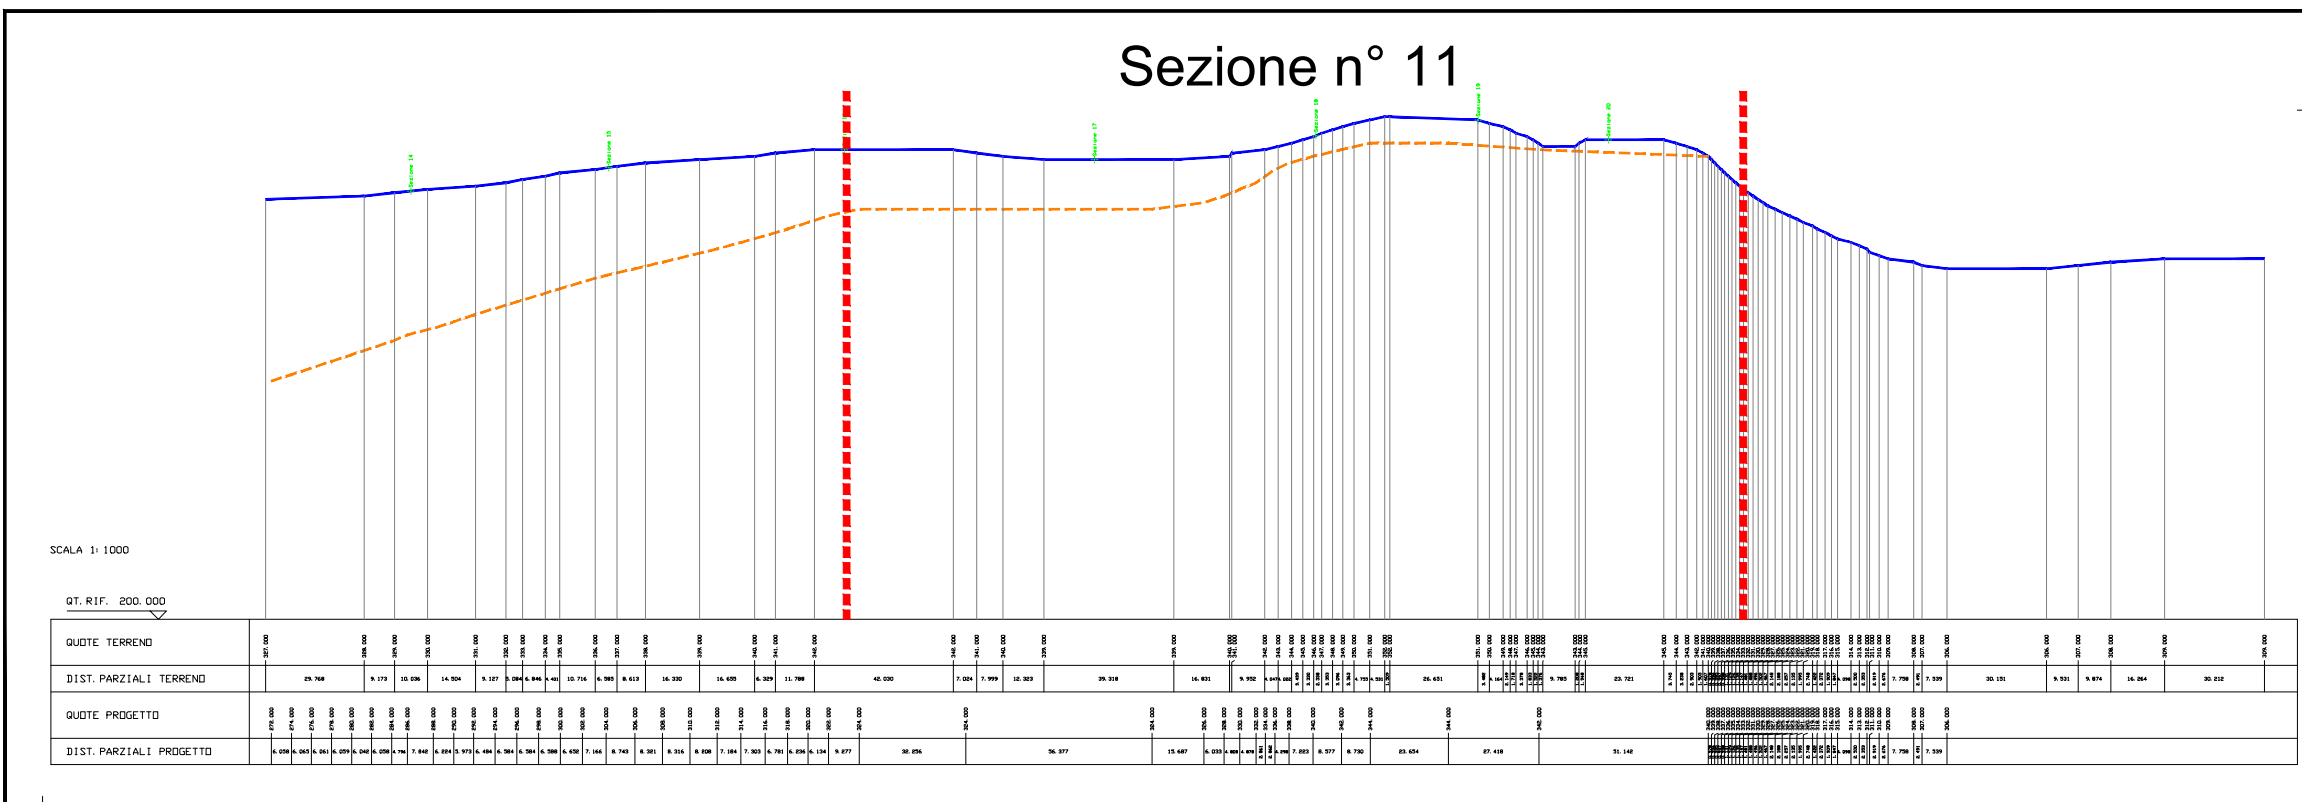


Sezione n° 5

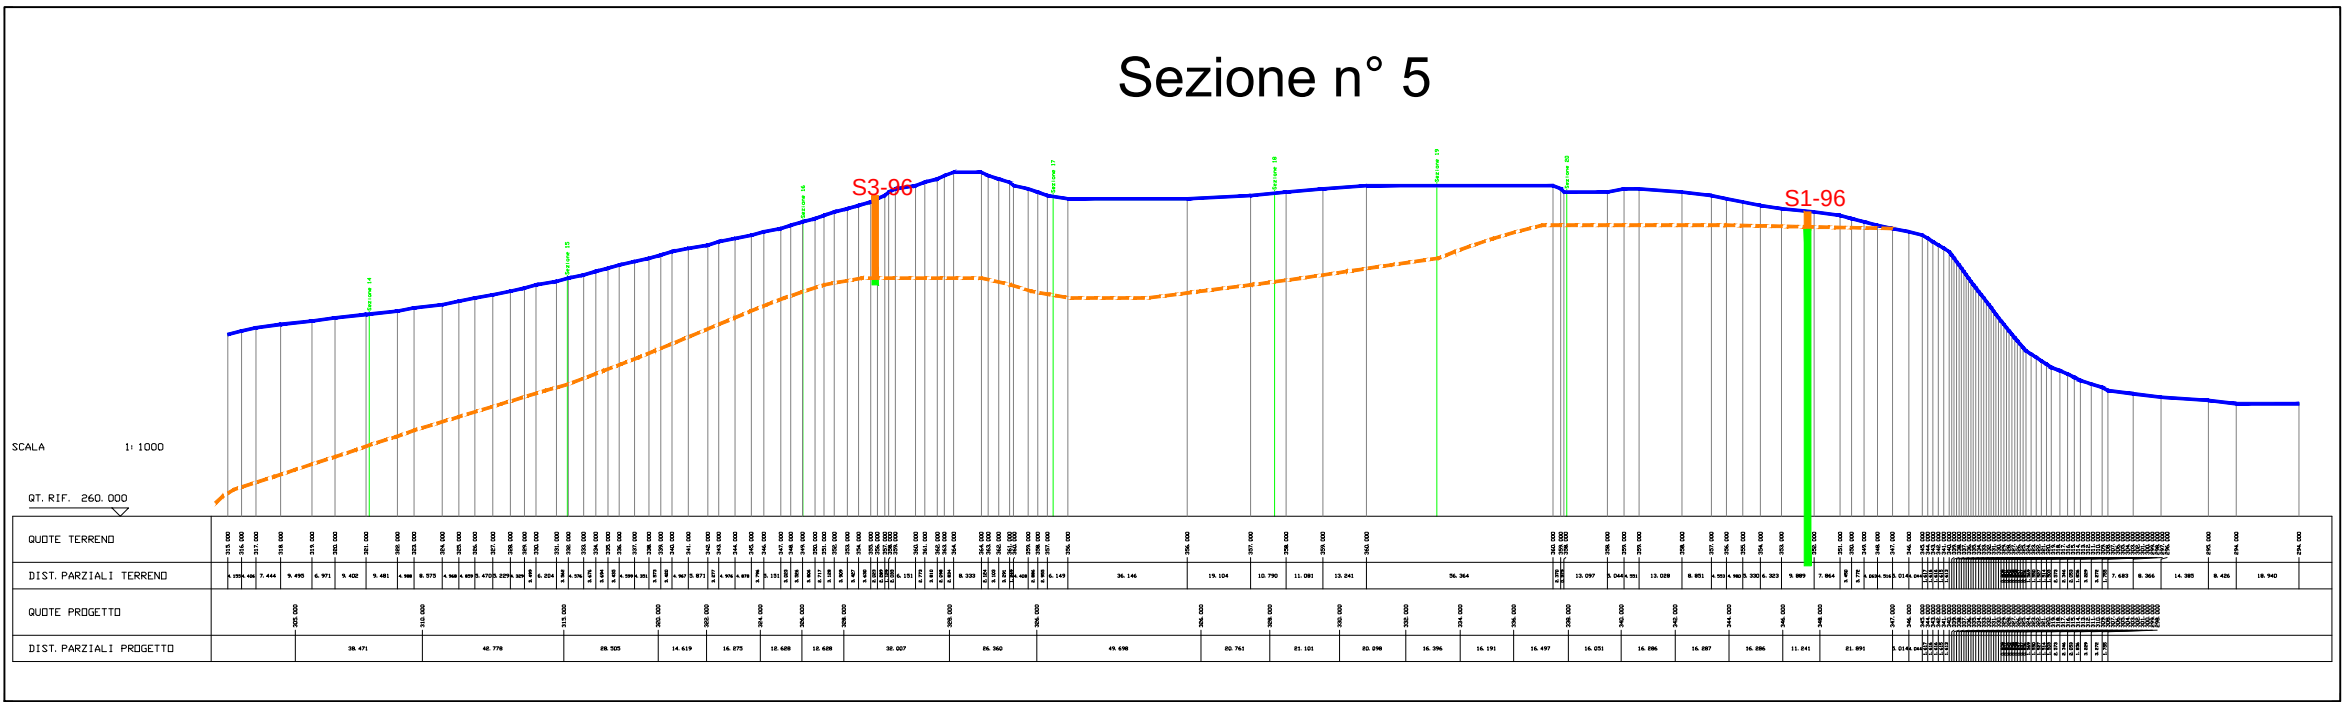


Sezione n° 12

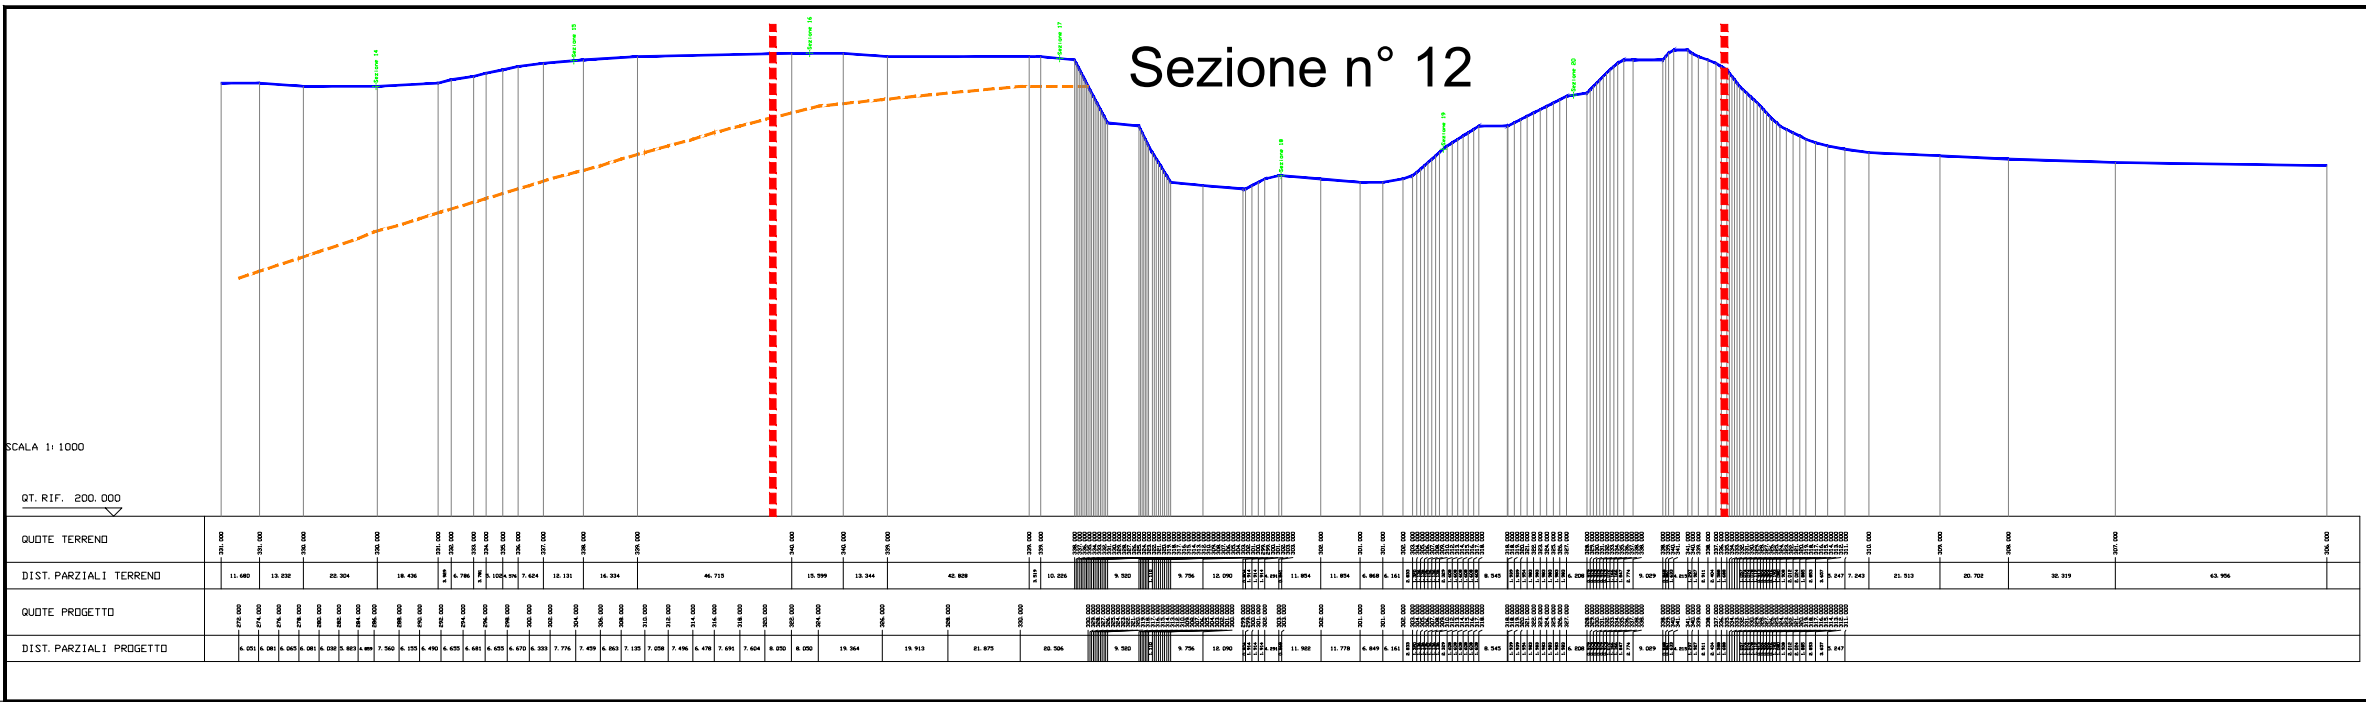


Sezione n° 6

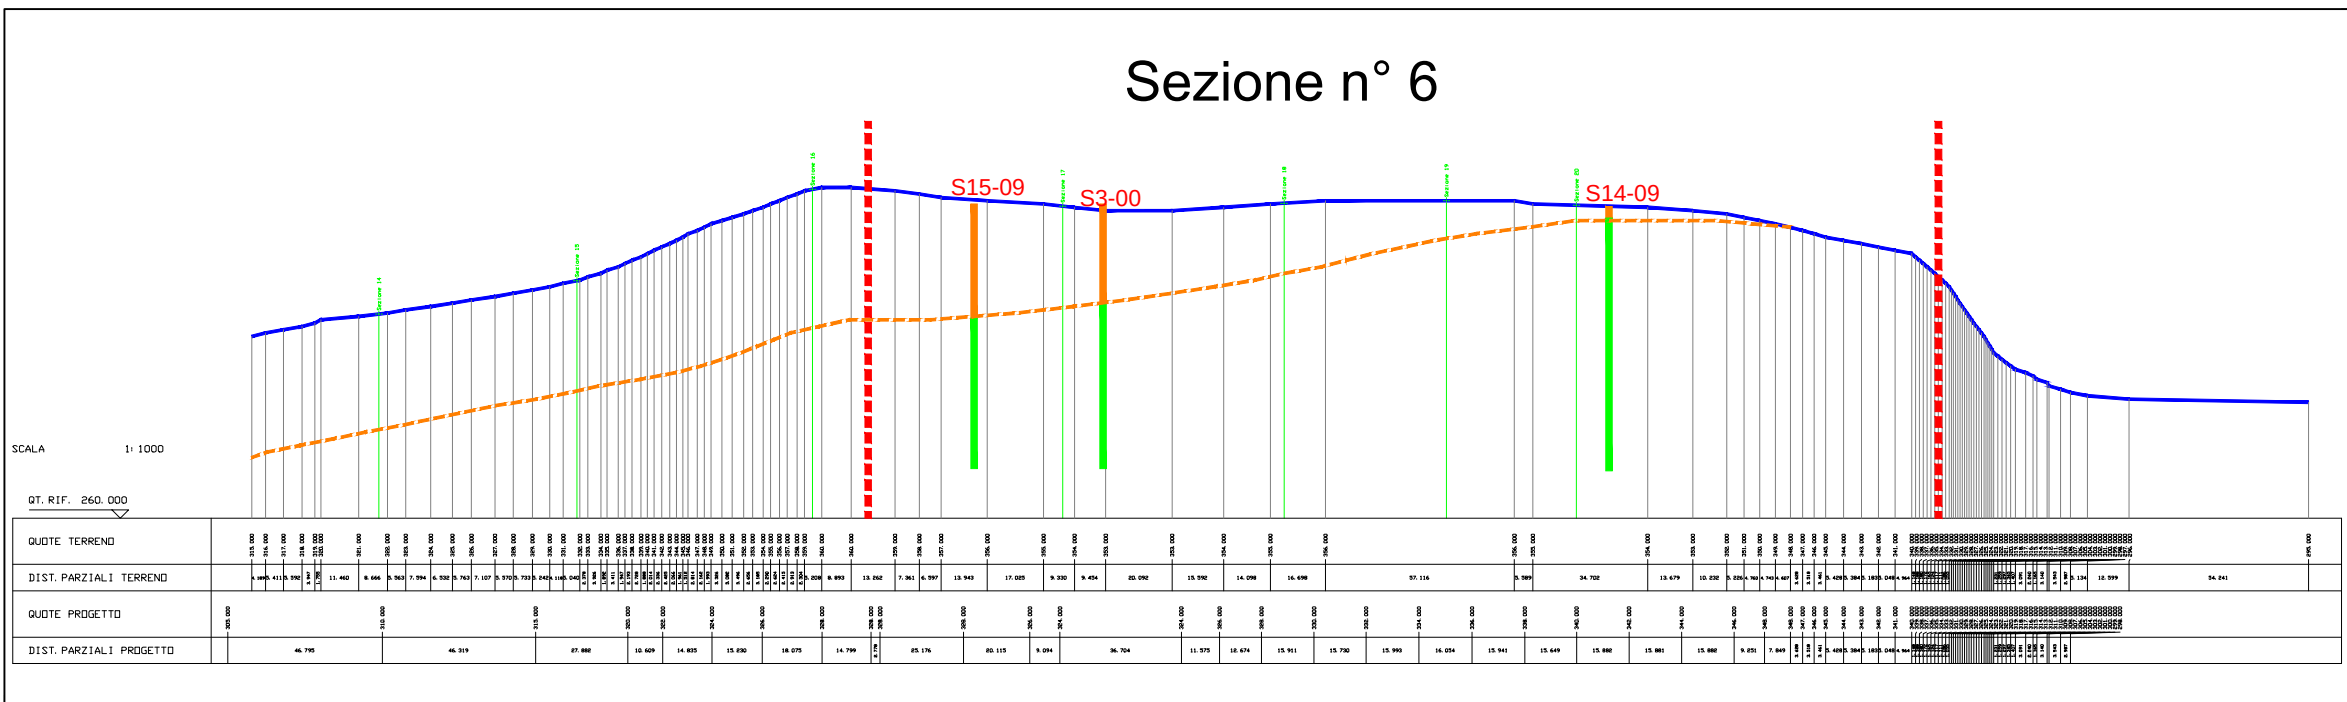

Sezione n° 13

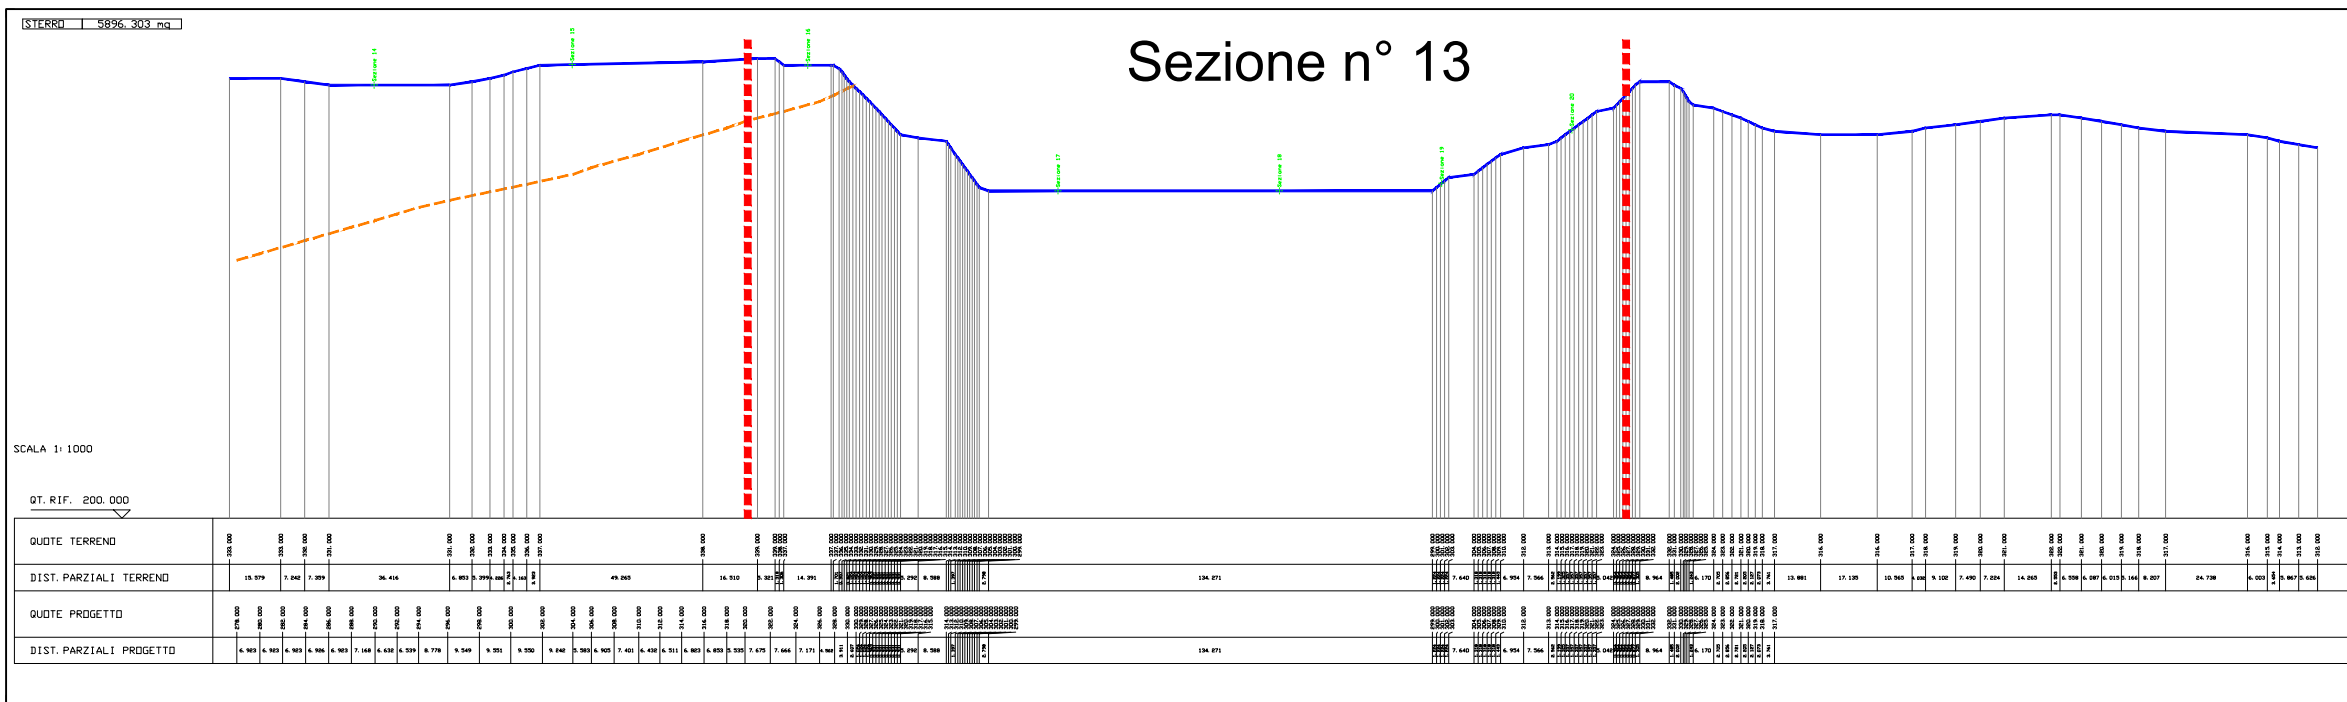

Sezione n° 7

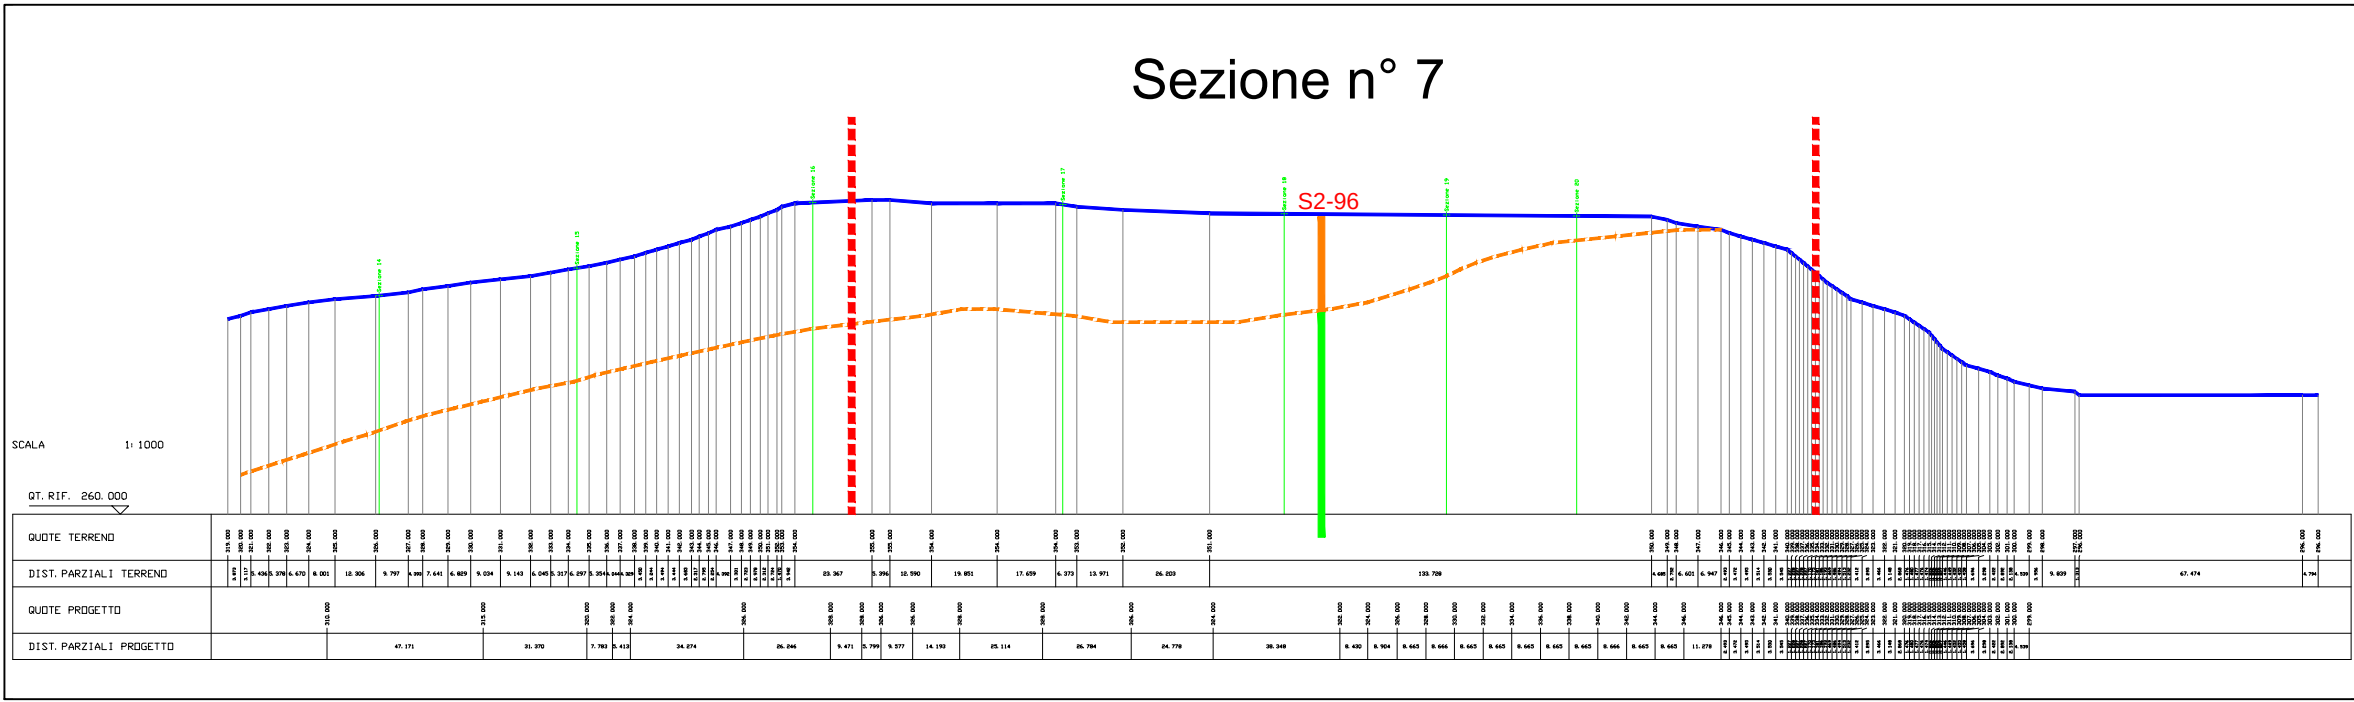

HOLCIM (Italia) S.p.A.

Via Volta 1, 22046 Merone (Como)
Tel. 031-616111 Fax 031-616580

Legenda:

- TOPOGRAFIA SDF
- TETTO DEL CALCARE
- S20-09 TRACCE SONDAGGI GEOGNOSTICI
- Materiale morenico
- Materiale calcareo marmoso
- Limite dell'Area Estrattiva Piano Cave

Progetto: **PROGETTO ATTUATIVO ATE C2**
Rif. Progetto di Gestione Produttiva - Aut. n° 1358 del 4.04.2012
ALLEGATO I - Sezioni geologiche

Direzione: Pianificazione e Progetti
Materia Prima
Scala: 1:2000
Data: Aprile 2012
File: Tav I.3a FA_SEZ_Geol.dwg
Autore: M.L.
Aggiornamenti:
Tavola:
I.3a