
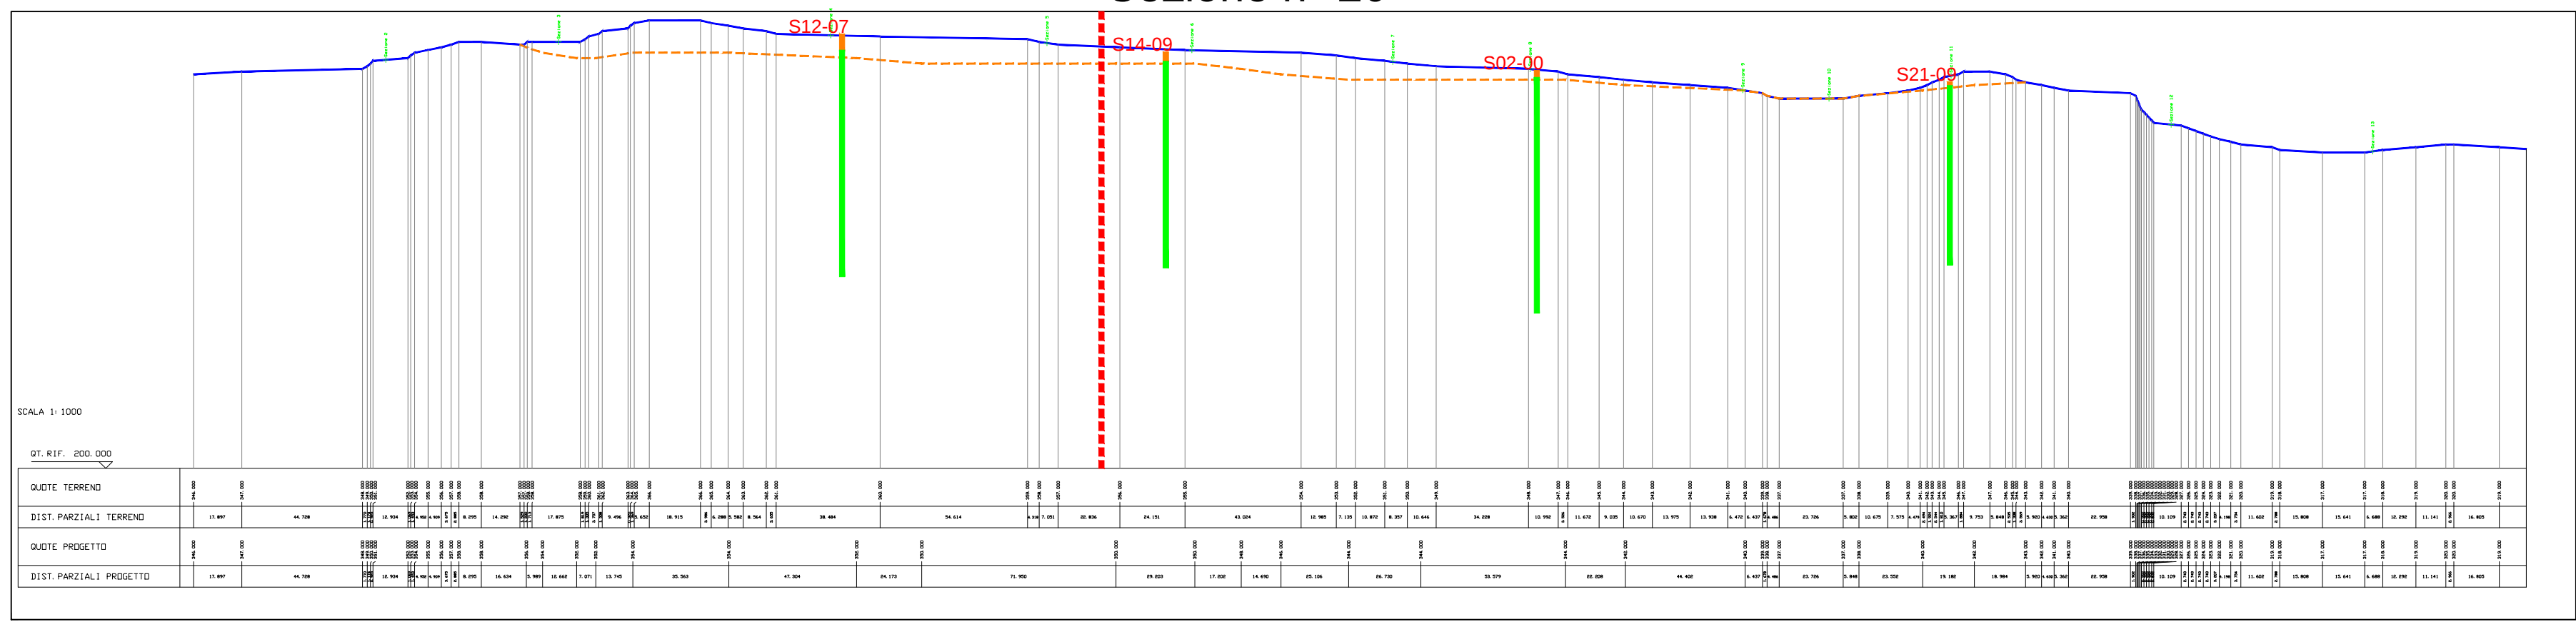
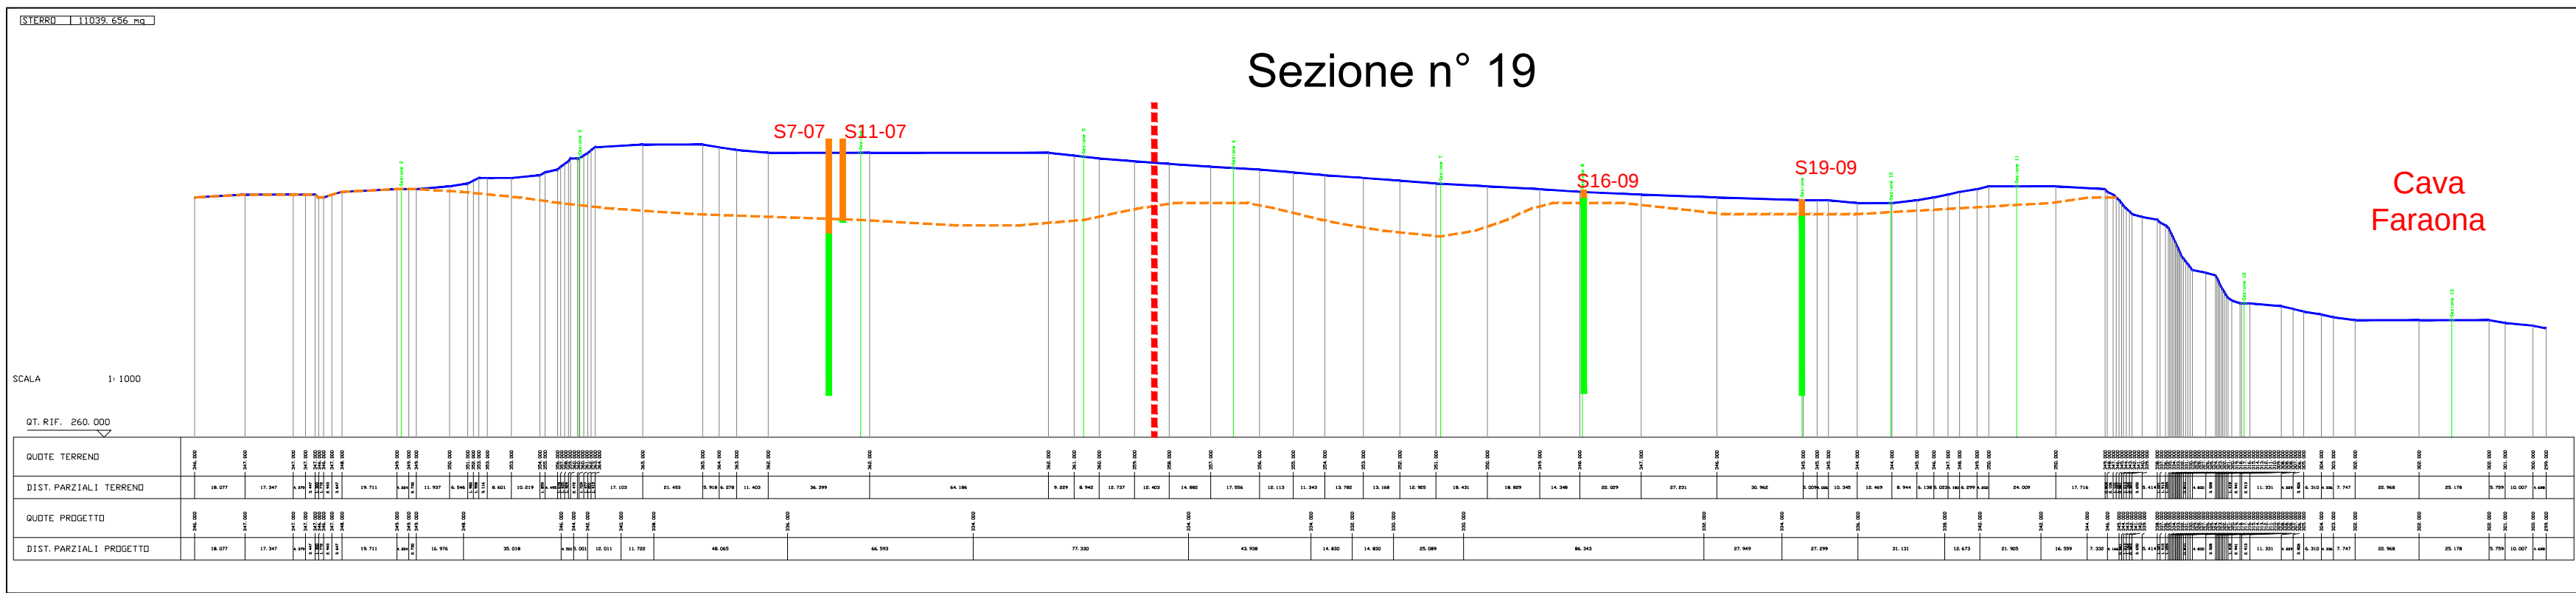
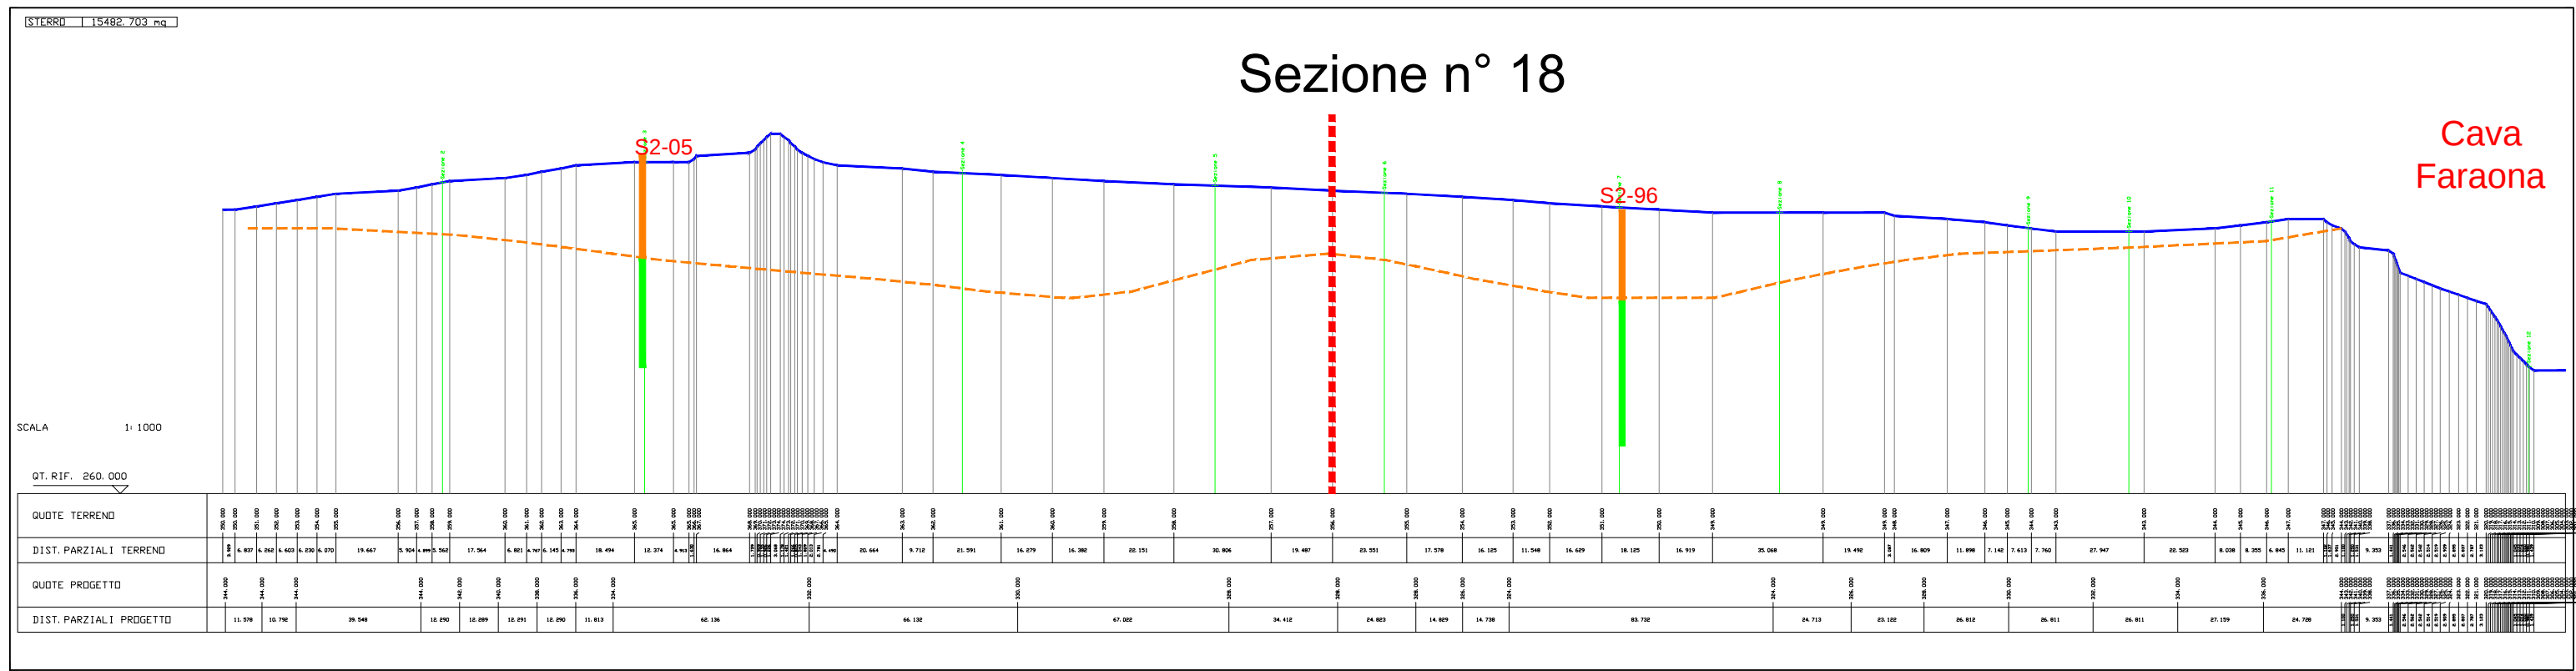
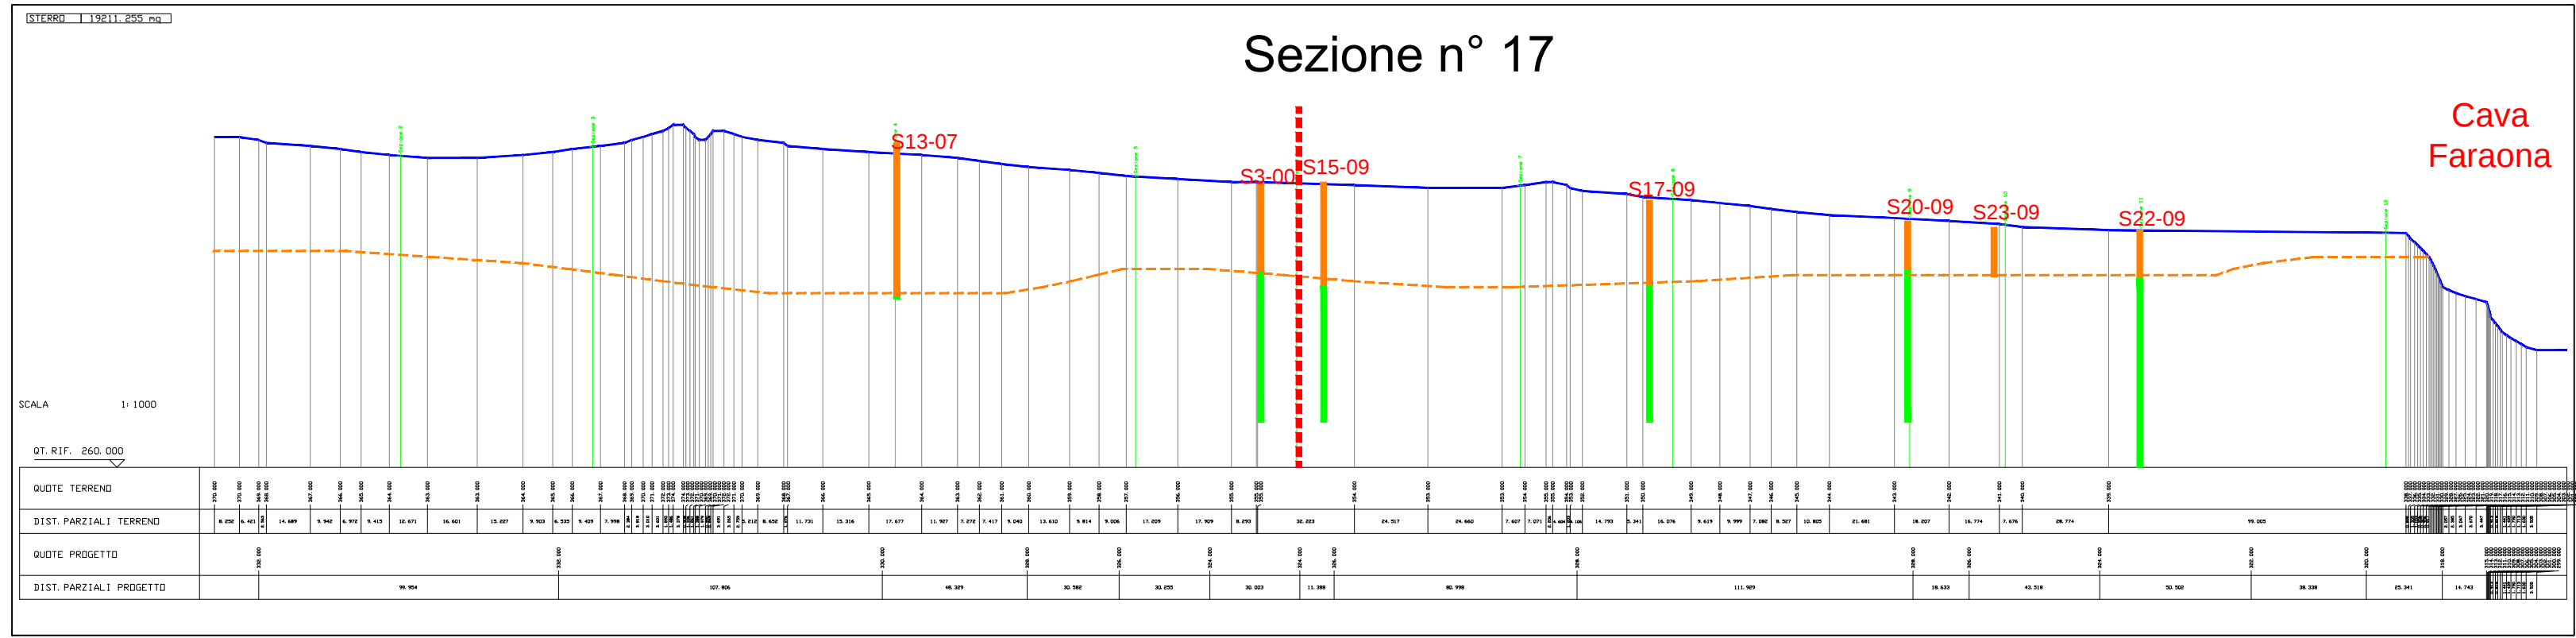
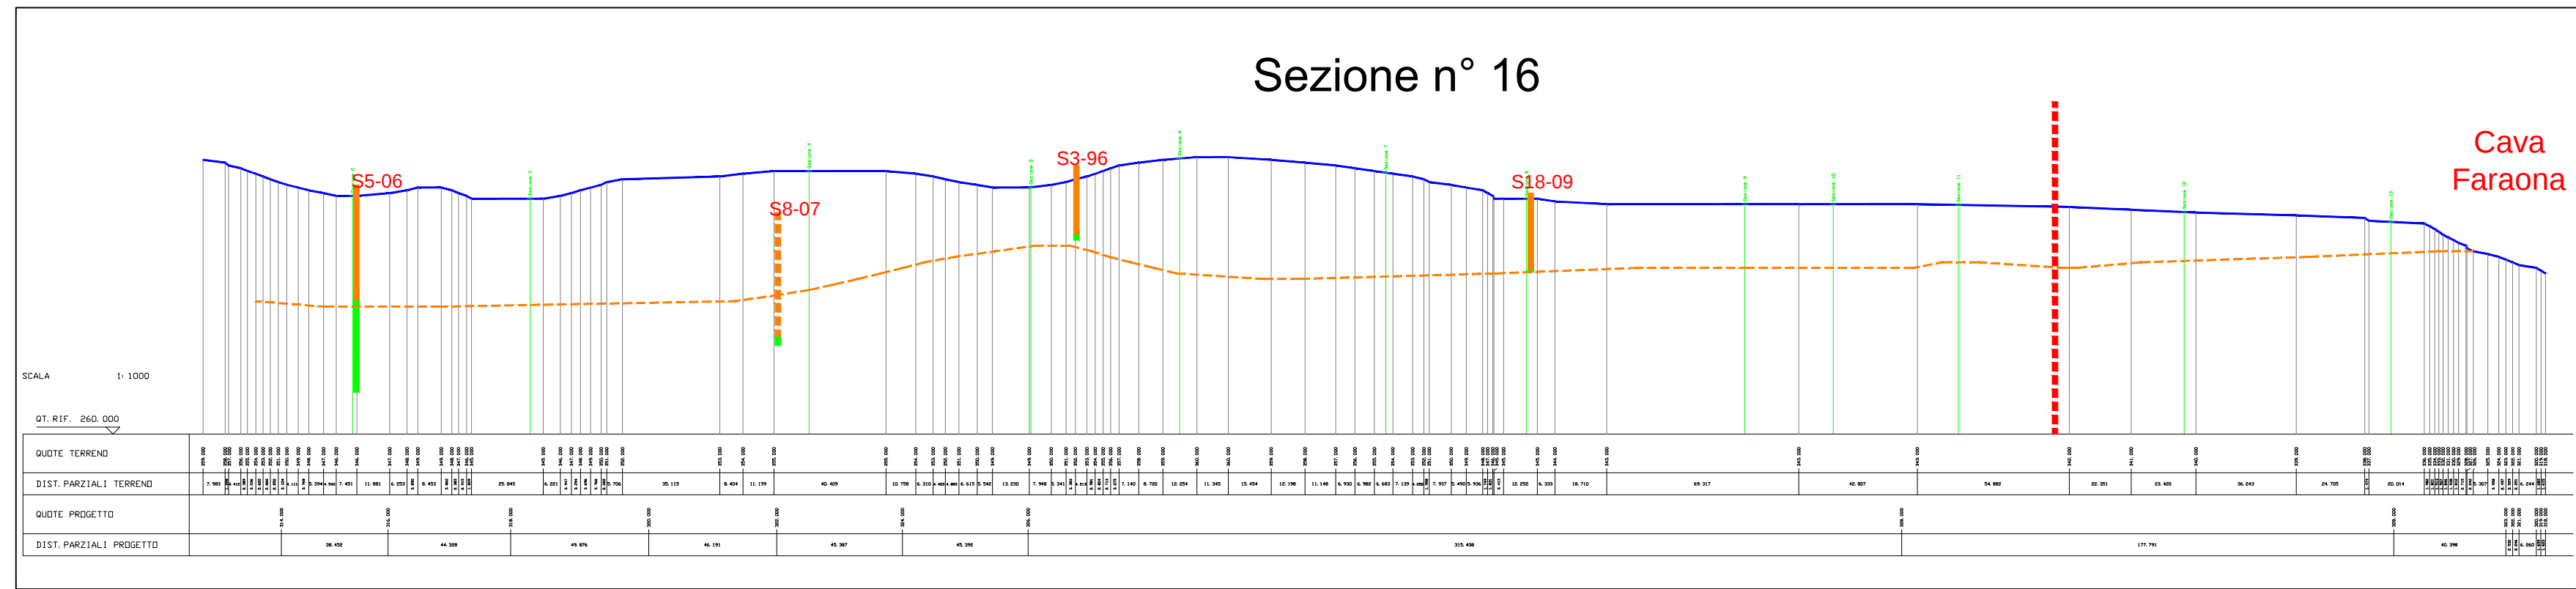
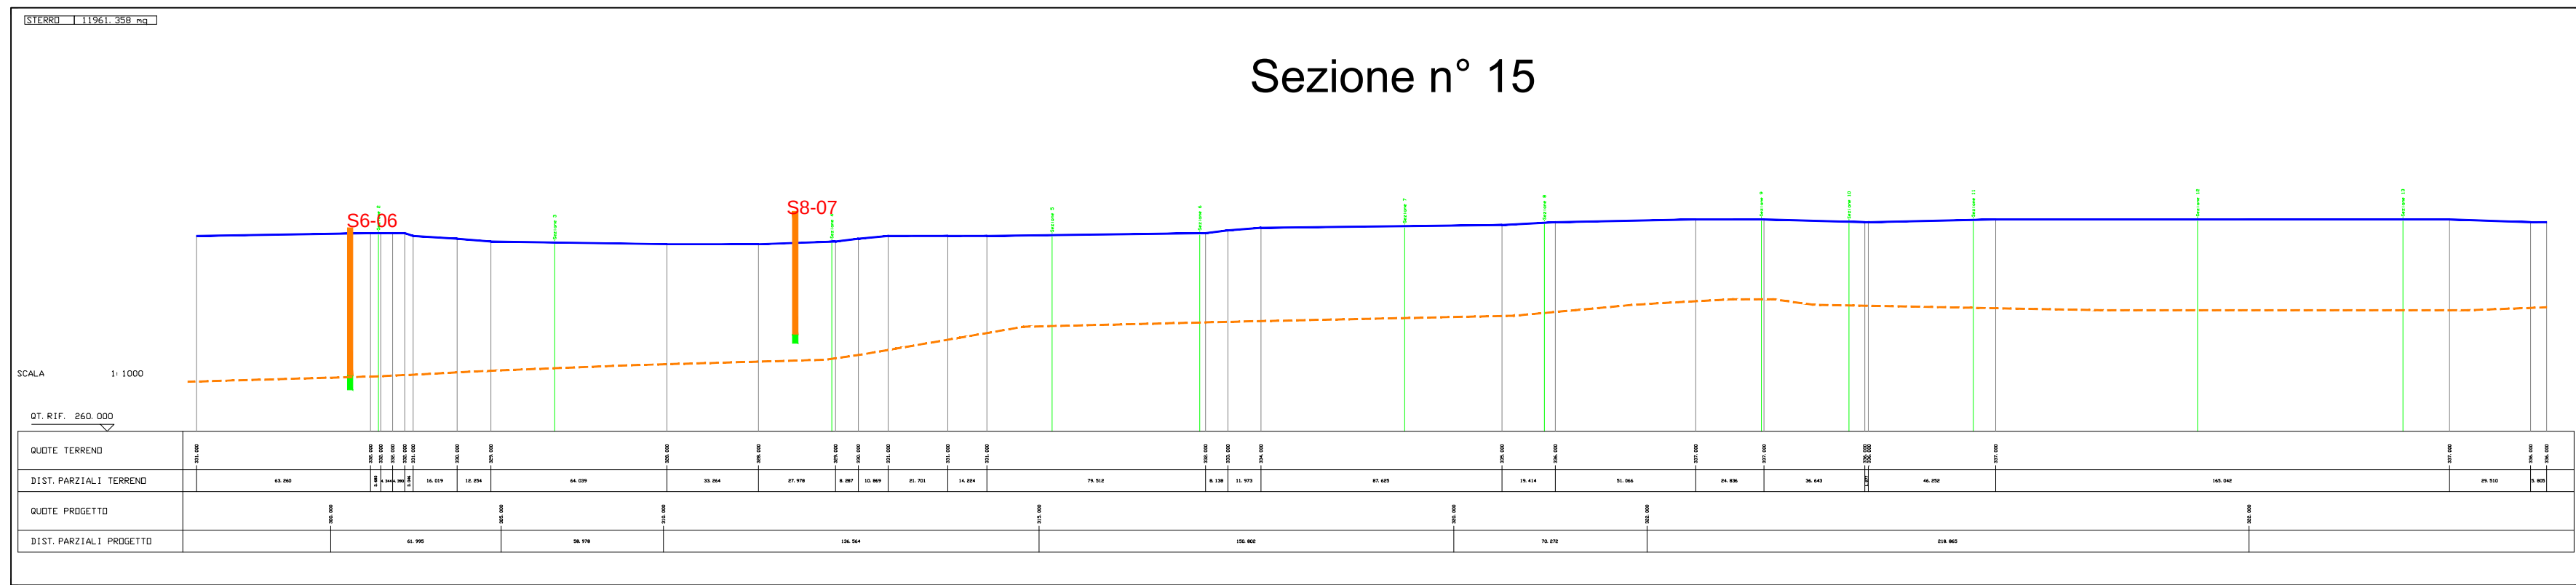


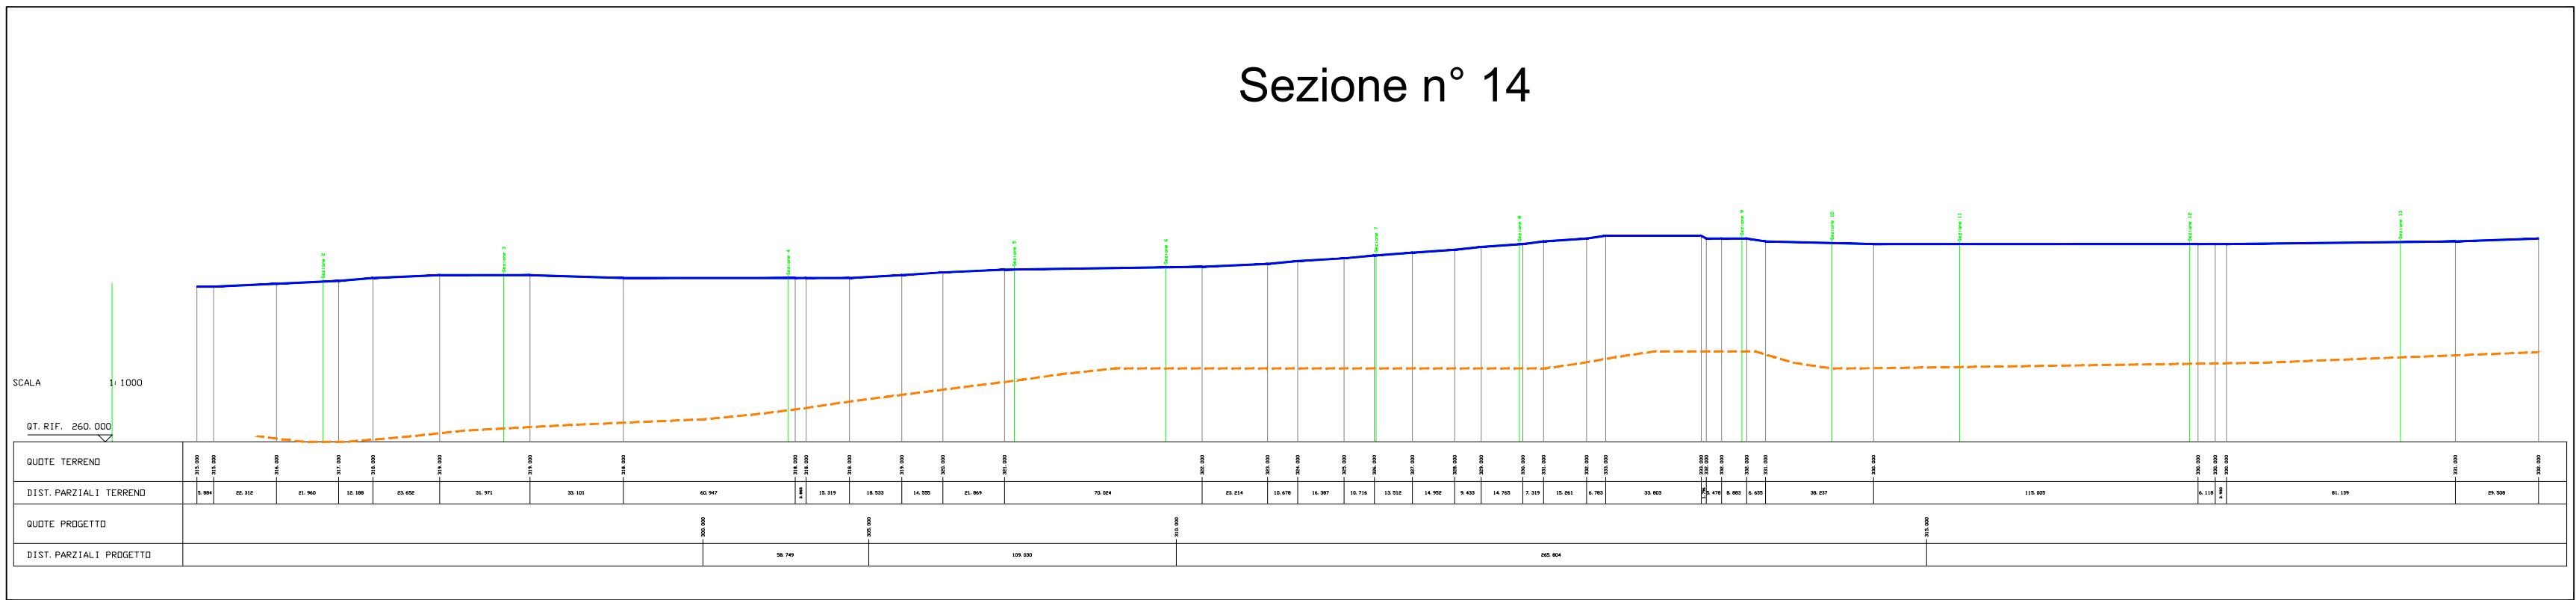

HOLCIM (Italia) S.p.A.

Via Volta 1, 22046 Merone (Como)
Tel. 031-616111 Fax 031-616580

Legenda:

- TOPOGRAFIA SDF
- TETTO DEL CALCARE
- S20-09 TRACCIA SONDAGGI GEOGNOSTICI
- Materiale morenico
- Materiale calcareo massiccio
- Limite dell'Area Estrattiva Piano Cave

Progetto: **PROGETTO ATTUATIVO ATE C2**
Rif. Progetto di Gestione Produttiva - Aut. n° 1358 del 4.04.2012
ALLEGATO I - Sezioni geologiche

Direzione: Pianificazione e Progetti
Materia Prima
Autore: M.L.
Scala: 1:2000
Data: Aprile 2012
Aggiornamenti:
Tavola:
File: Tav 1.3b FA_SEZ_Geolog.dwg
1.3b