


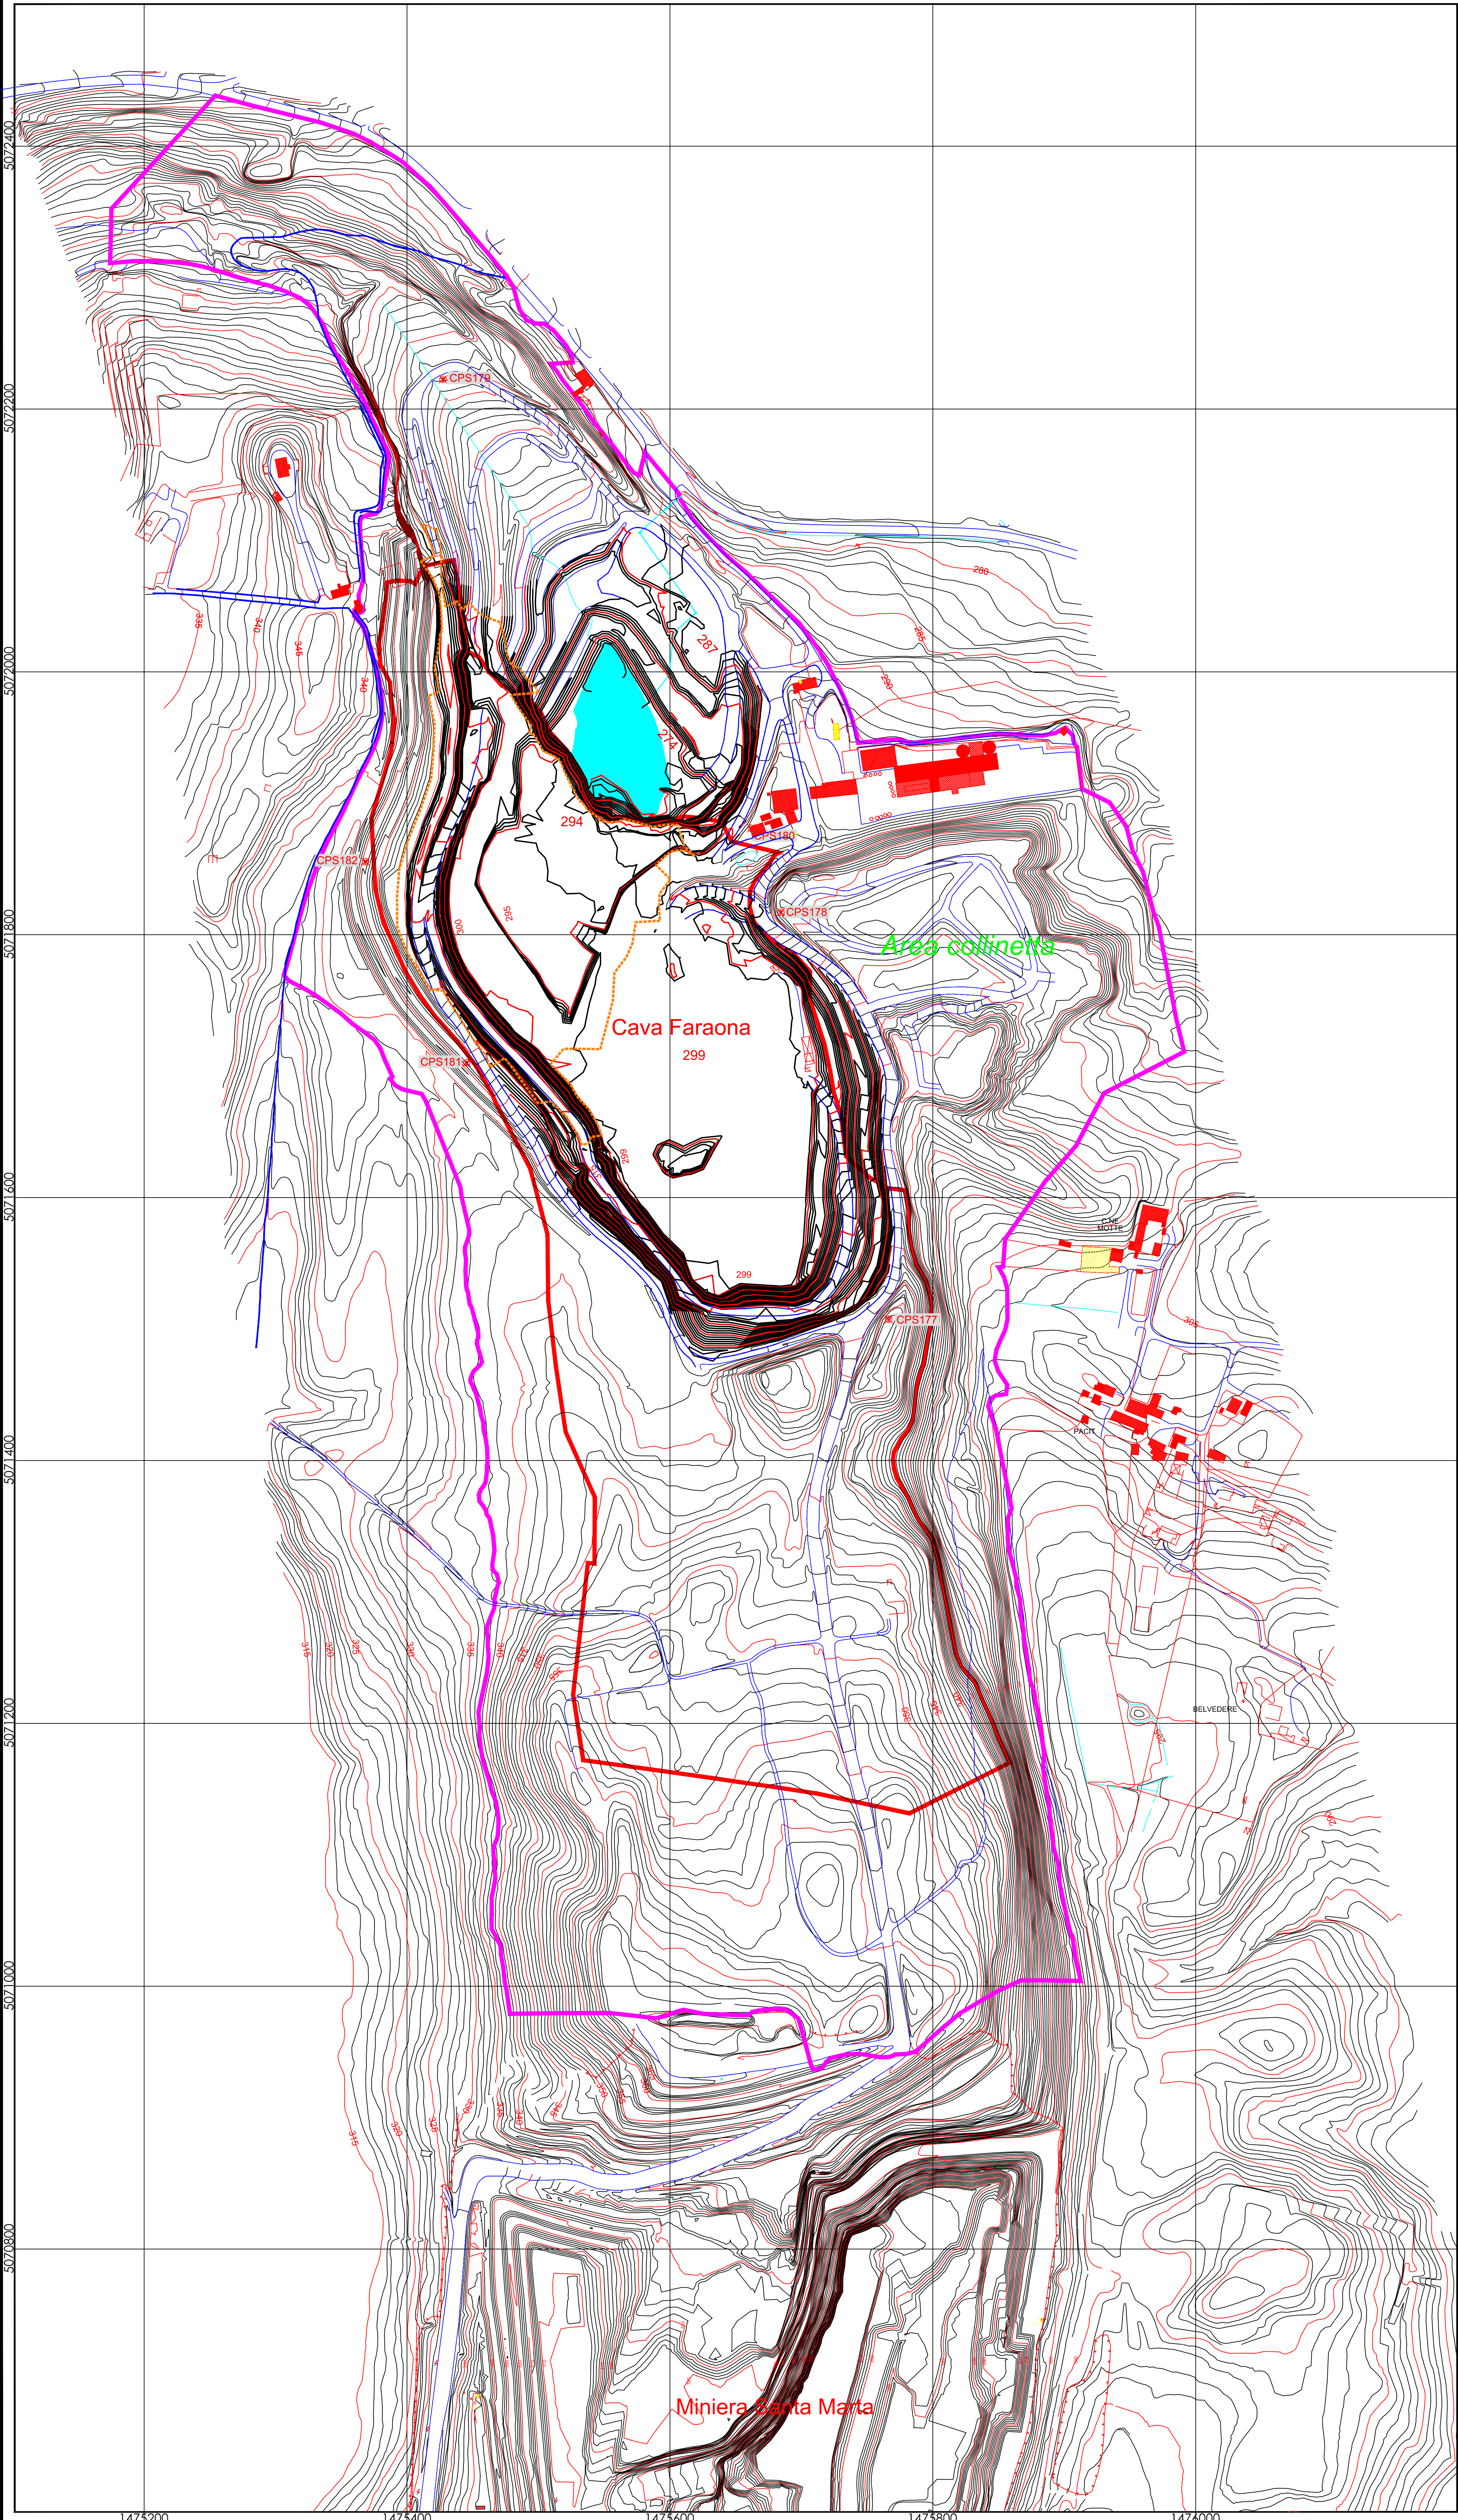


HOLCIM (Italia) S.P.A.

Via Volta 1, 22046 Merone (Como)
Tel. 031-616111 Fax 031-616580

Legenda:

- Limite A.T.E. C2
- Limite dell'Area Estrattiva A.T.E. C2
- Piste e viabilit  di servizio
- Fabbricati industriali e residenziali
- Punto caposaldo Prov. di Varese
- Limite dell'aggiornamento topografico Gennaio 2009

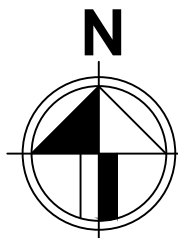

Progetto: **PROGETTO ATTUATIVO ATE C2**
Rif. Progetto di Gestione Produttiva - Aut. n° 1358 del 4.04.2012
ALLEGATO III - Rilievo dello stato di fatto dell'area al 1.01.2009

Ufficio: Pianificazione e Progetti Materia Prima		Autore: ML	
Scala: 1:2000	Data: Aprile 2012	Aggiornamenti:	Tavola:
File: Tav 1A-FA_Sdf Gennaio 2009.dwg			1A