


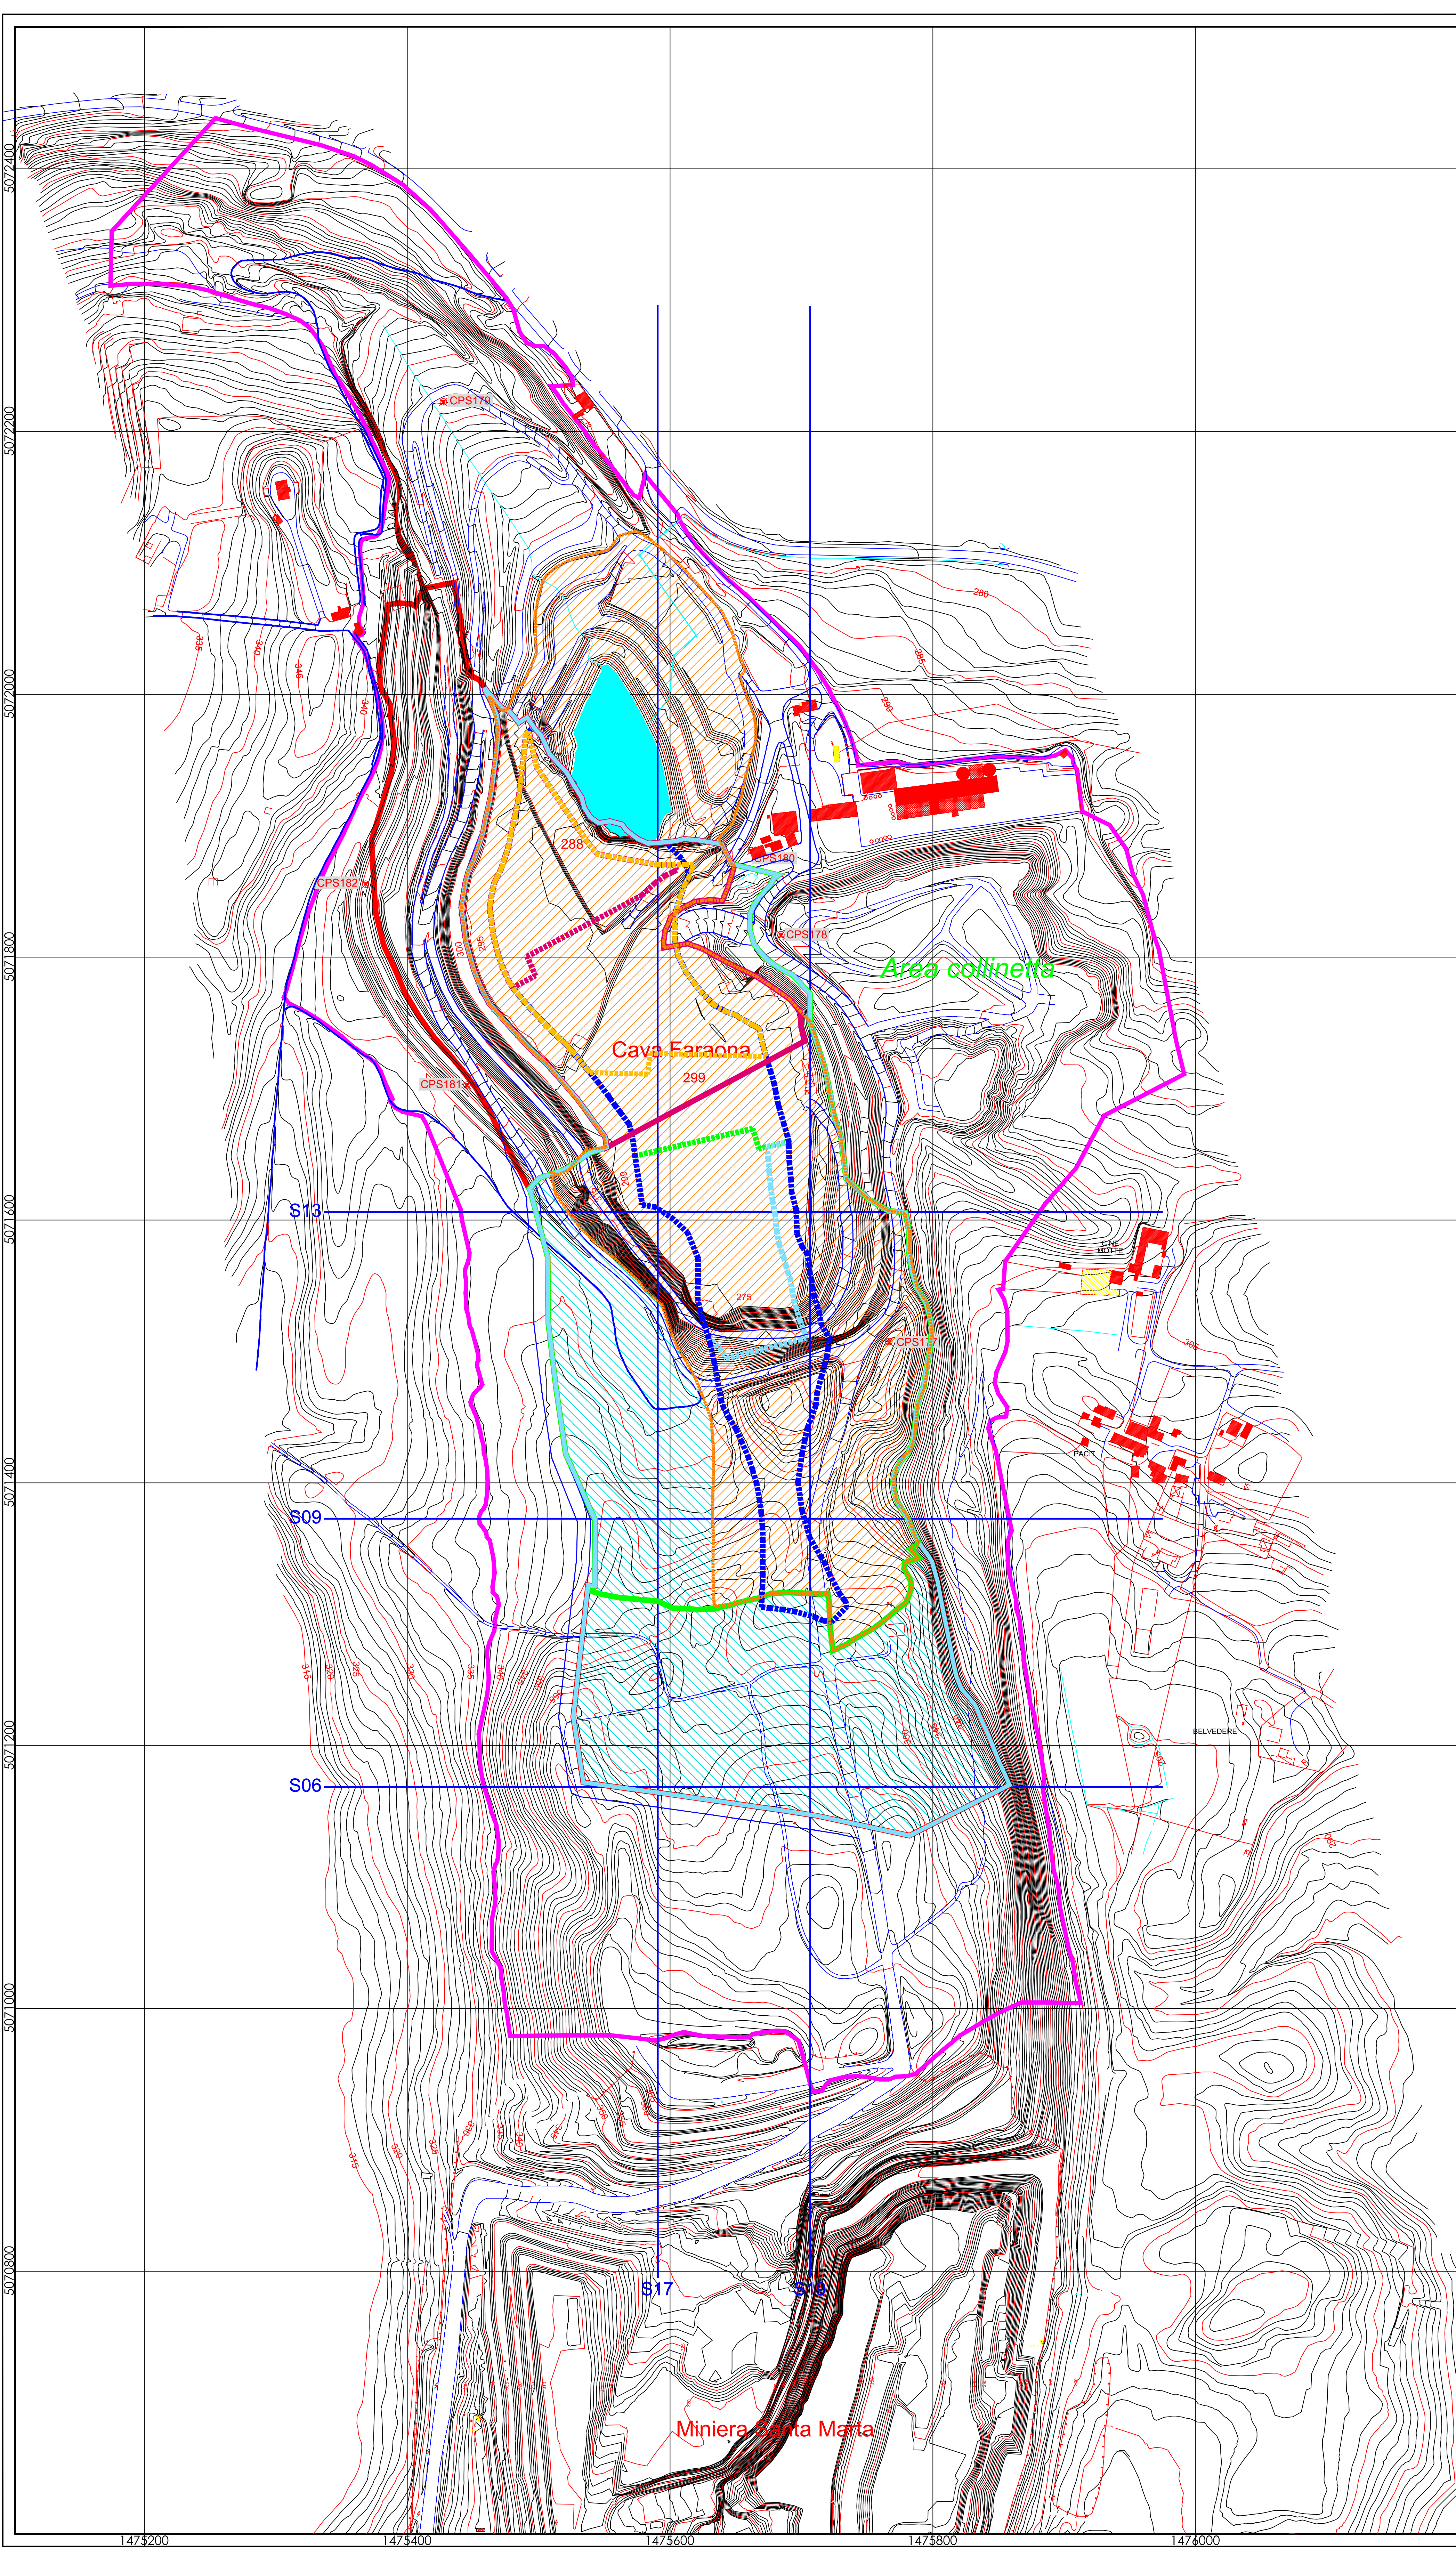

- FASE 1

Limite superiore di coltivazione
- FASE 1

Limite inferiore di coltivazione (piazzale q. 275 m.)
- FASE 2

Limite superiore di coltivazione
- FASE 2

Limite inferiore di coltivazione (piazzale q. 275 m.)
- FASE 3

Limite superiore di coltivazione
- FASE 3

Limite inferiore di coltivazione (piazzale q. 275 m.)
- FASE 4

Limite superiore di coltivazione
- FASE 4

Limite inferiore di coltivazione (piazzale q. 275 m.)
- FASE 5

Limite superiore di coltivazione
- FASE 5

Limite inferiore di coltivazione (piazzale q. 275 m.)

HOLCIM (Italia) S.P.A.

Via Volta 1, 22046 Merone (Como)
Tel. 031-616111 Fax 031-616580

Legenda:

Limite A.T.E. C2

Limite dell'Area Estrattiva

Area del Lotto L1 (Fasi 1 e 2A)

Area del Lotto L2 (Fasi 2B, 3, 4 e 5)

Piste e viabilità di servizio

Fabbricati industriali e residenziali

Punto caposaldo Prov. di Varese

S06 Sezione verticale

N

Progetto:

PROGETTO ATTUATIVO ATE C2

Rif. Progetto di Gestione Produttiva - Aut. n° 1358 del 4.04.2012

ALLEGATO III - Rilievo dello stato di fatto dell'area 1.01.2010

Ufficio:

Pianificazione e Progetti

Materia Prima

Autore:

ML

Scala:

1:2000

Data:

Aprile 2012

Aggiornamenti:

Tavola:

1C

File:

Tav 1C-FA_Sdf Gennaio 2010.dwg