


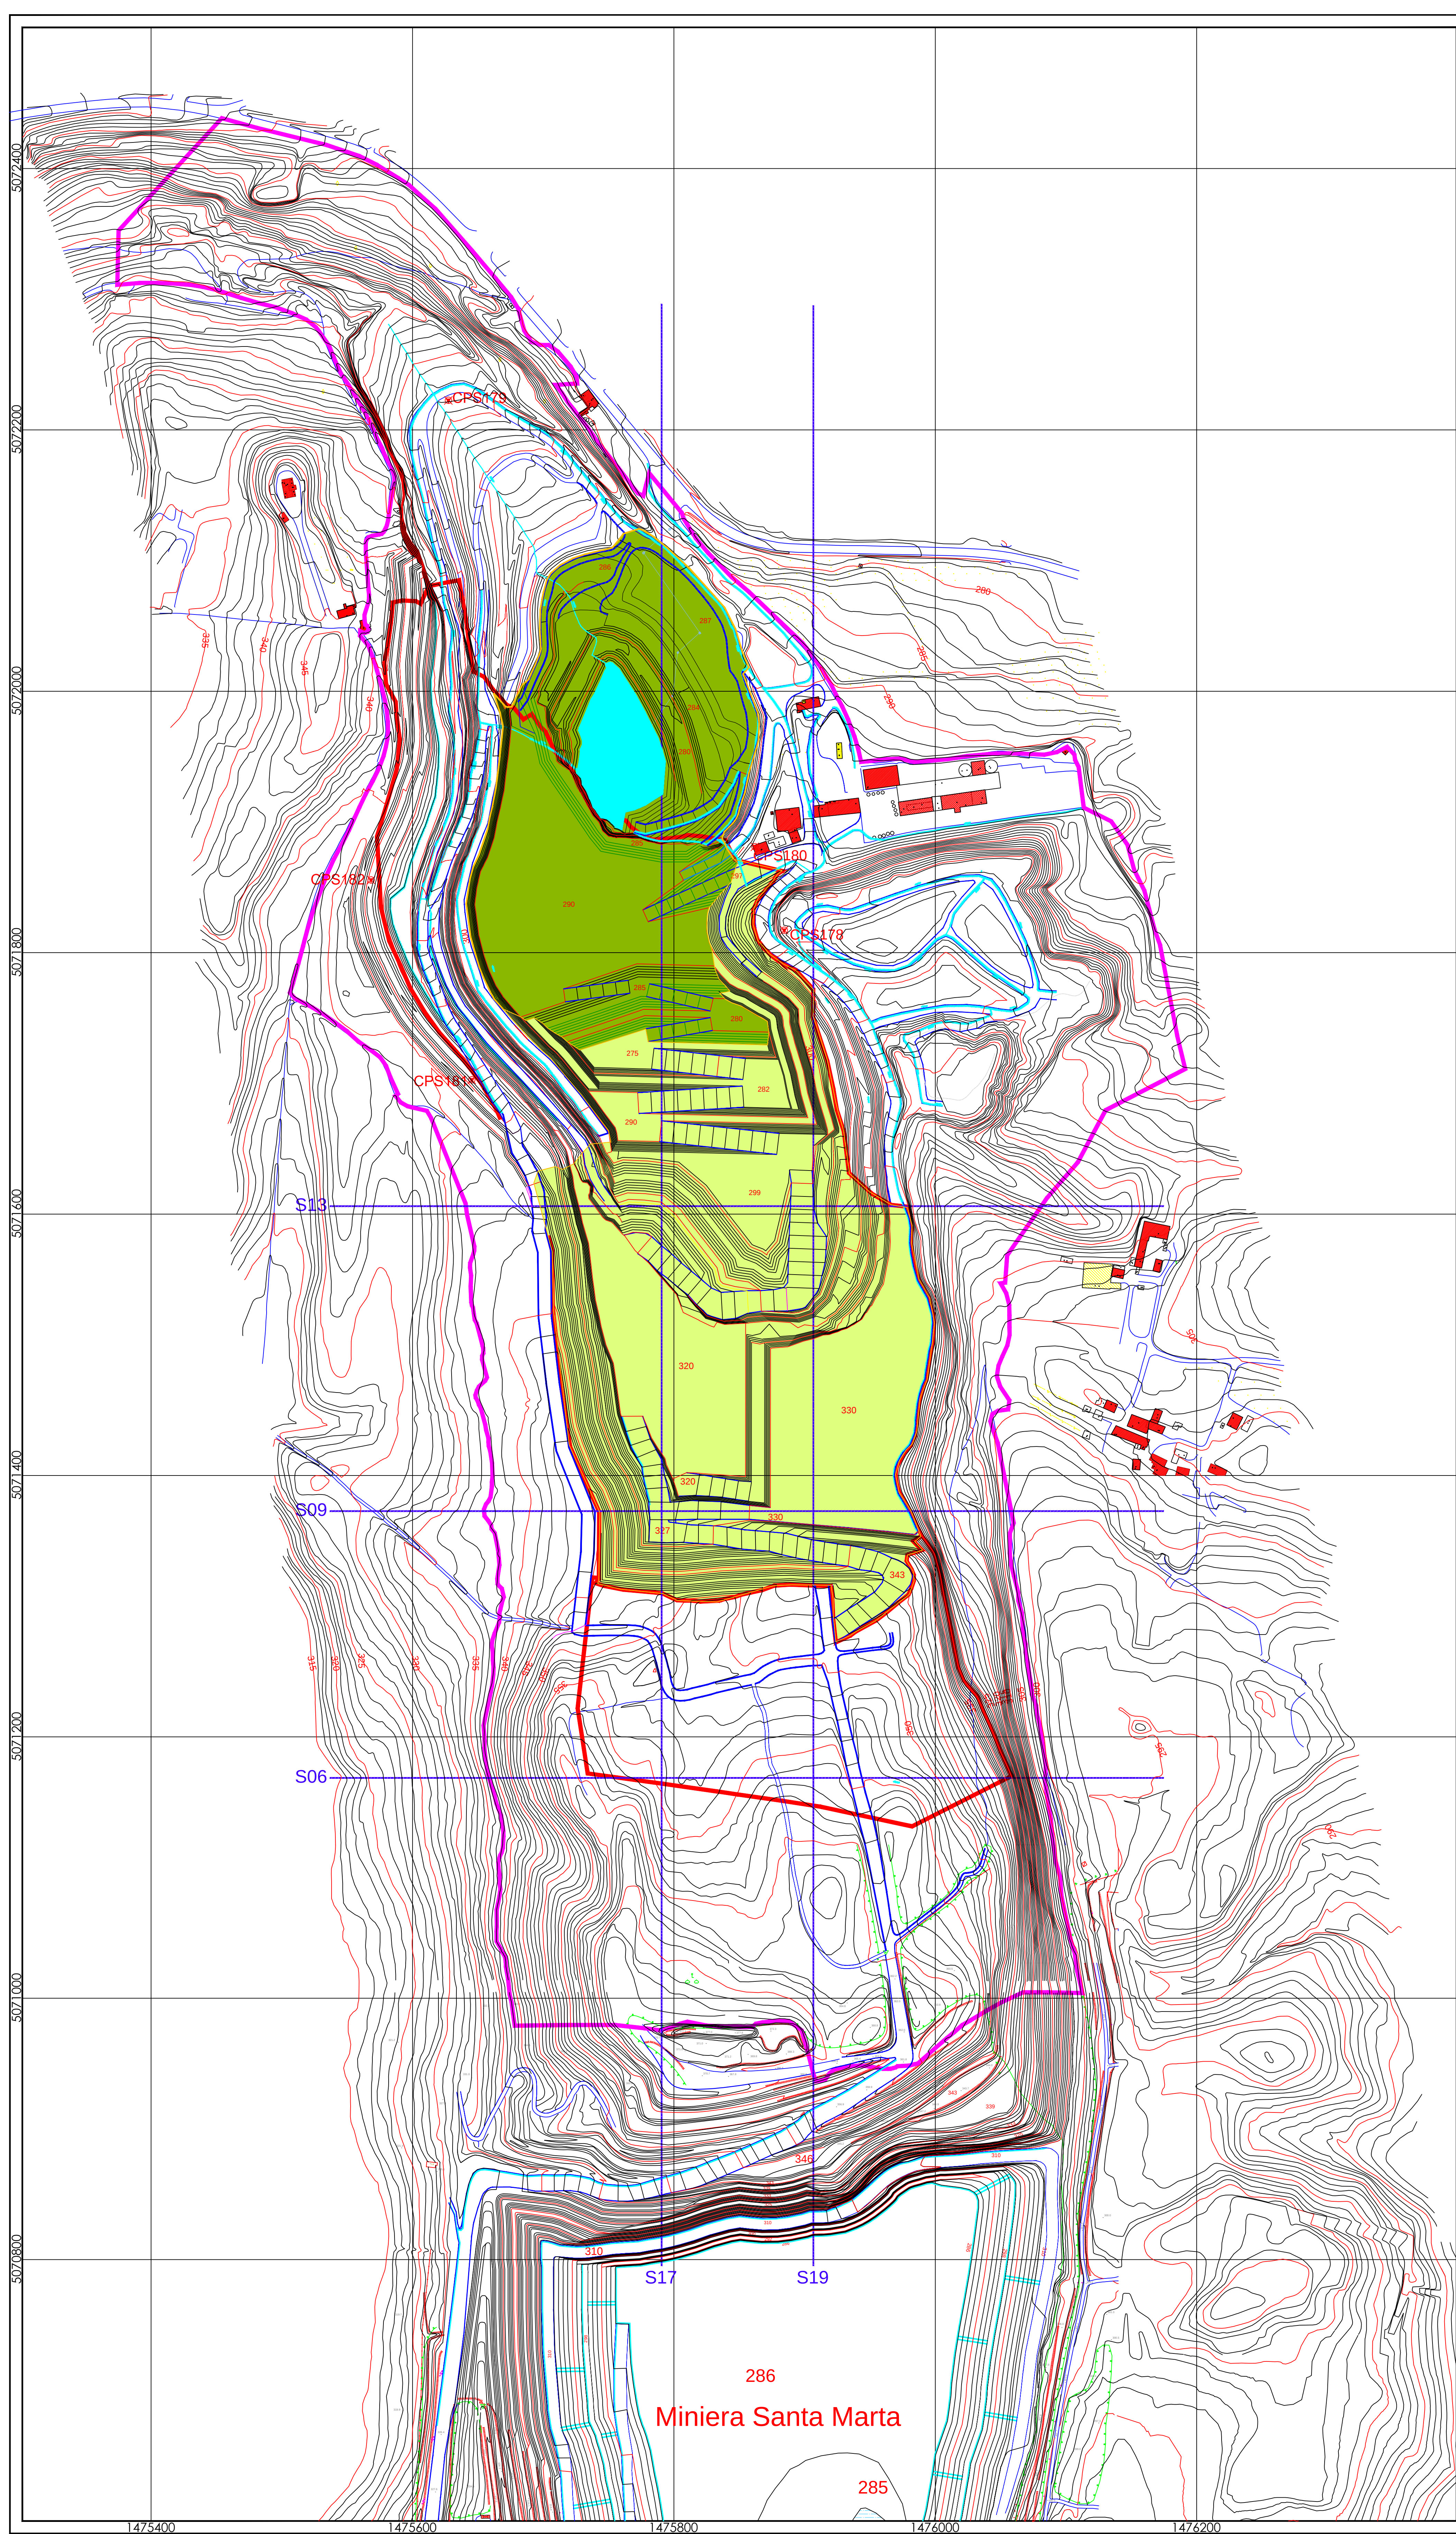

VOLUMI DI SCAVO	
FASE 1	
Volume di scoperta (mc)	0
Volume di calcare (mc)	476.875
Volume Totale Fase 1 (mc)	476.875
FASE 2	
Volume di scoperta (mc)	398.231
Volume di calcare (mc)	633.425
Volume Totale Fase 2 (mc)	1.031.656

HOLCIM (Italia) S.P.A.

Via Volta 1, 22046 Merone (Como)
Tel. 031-616111 Fax 031-616580

Legenda:

Limite A.T.E. C2

Limite dell'Area Estrattiva

Vie di circolazione definitive

Piste di accesso per interventi di manutenzione

Canalette regimazione acque meteoriche

CPS177

Punto caposaldo Prov. di Varese

Area interessata da recupero ambientale

Area interessata dalla coltivazione

S06

Sezione verticale

N

Progetto:

PROGETTO ATTUATIVO ATE C2

Rif. Progetto di Gestione Produttiva - Aut. n° 1358 del 4.04.2012

ALLEGATO III - FASE 2 Coltivazione e Recupero Morfologico

Ufficio:

Pianificazione e Progetti
Materia Prima

Autore: ML

Scala:

1:2000

Data:

Aprile 2012

File:

Tav 2B.1-FA_F2_RM.dwg

Tavola:

2B.1