


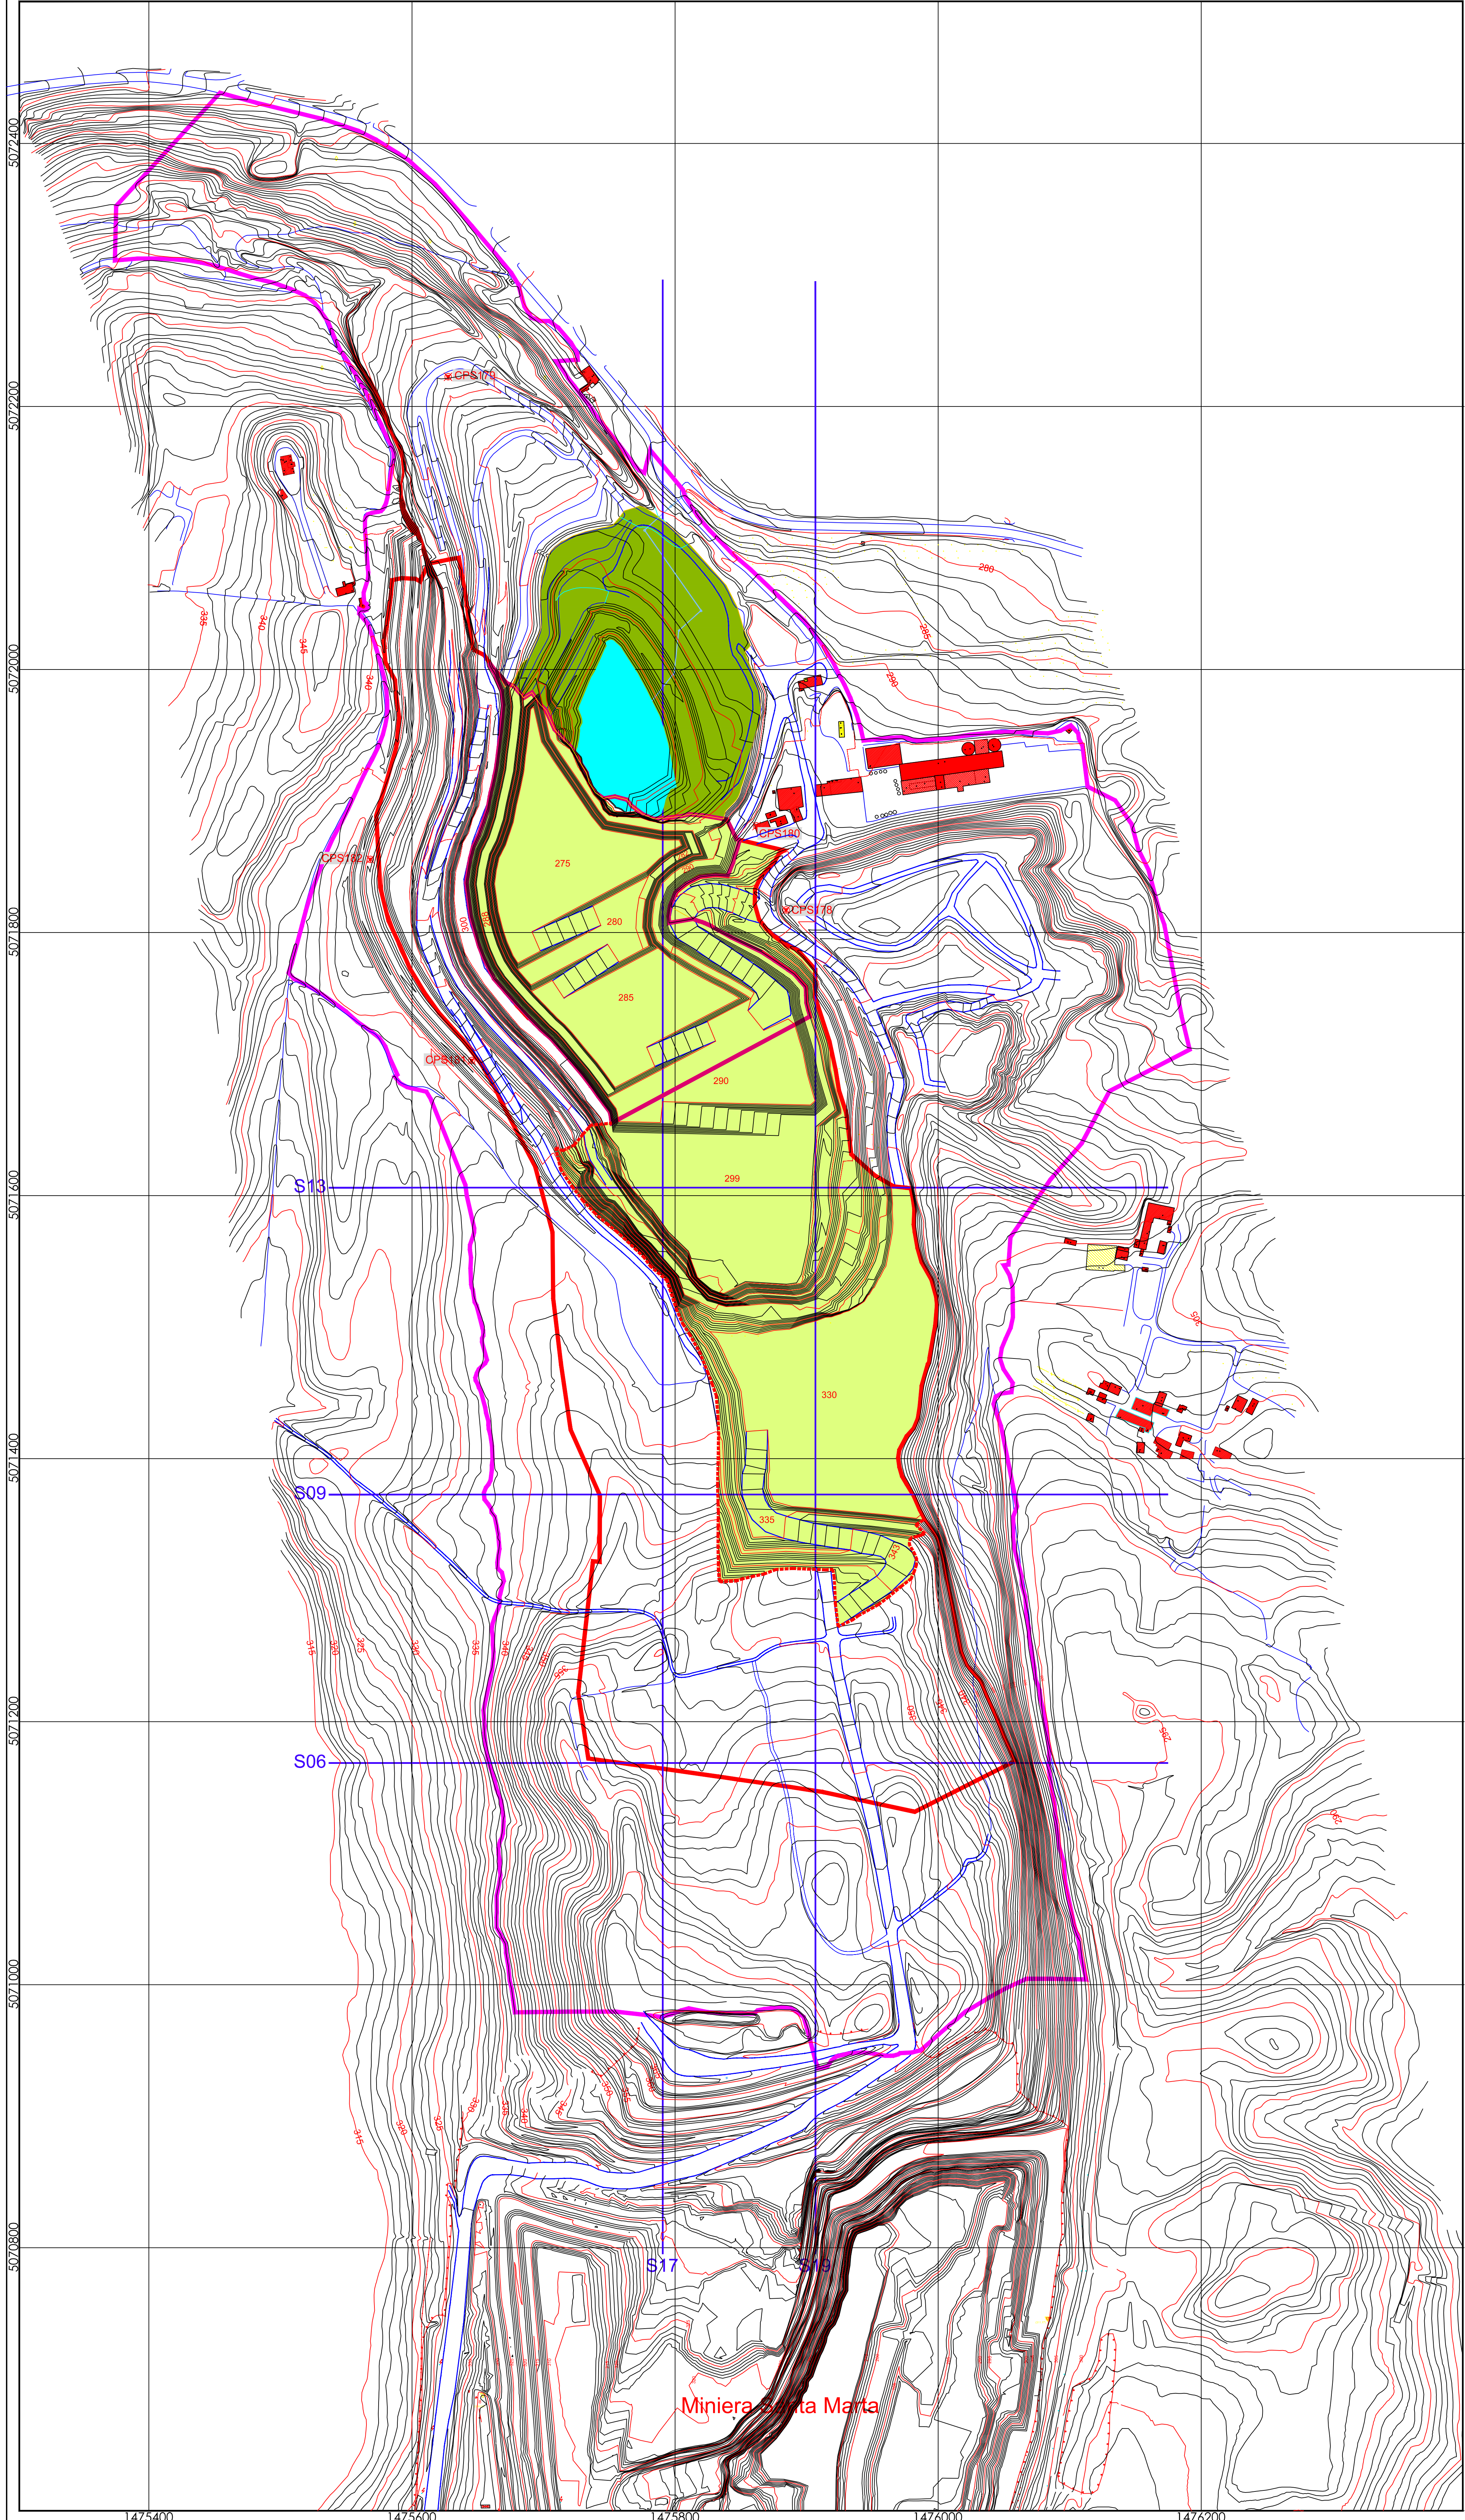

VOLUMI DI SCAVO	
FASE 1	
Volume di scopertura (mc)	0
Volume di calcare (mc)	476.875
Volume Totale Fase 1 (mc)	476.875
FASE 2A	
Volume di scopertura (mc)	54.320
Volume di calcare (mc)	316.382
Volume Totale Fase 2A (mc)	370.602

HOLCIM (Italia) S.P.A.

Via Volta 1, 22046 Merone (Como)
Tel. 031-616111 Fax 031-616580

Legenda:

Limite A.T.E. C2

Limite dell'Area Estrattiva

Vie di circolazione definitive

Piste di accesso per interventi di manutenzione

Canalette regimazione acque meteoriche

Punto caposaldo Prov. di Varese

Area interessata da recupero ambientale

Area interessata dalla coltivazione

Sezione verticale

N

Progetto:

PROGETTO ATTUATIVO ATE C2

Rif. Progetto di Gestione Produttiva - Aut. n° 1358 del 4.04.2012

ALLEGATO III - FASE 2A Coltivazione e Recupero morfologico

Ufficio: Pianificazione e Progetti
Materia Prima

Autore: ML

Scala: 1:2000

Data: Aprile 2012

Aggiornamenti:

Tavola:

File: Tav 2B.3 - FA_F2A_Rm.dwg

2B.3