


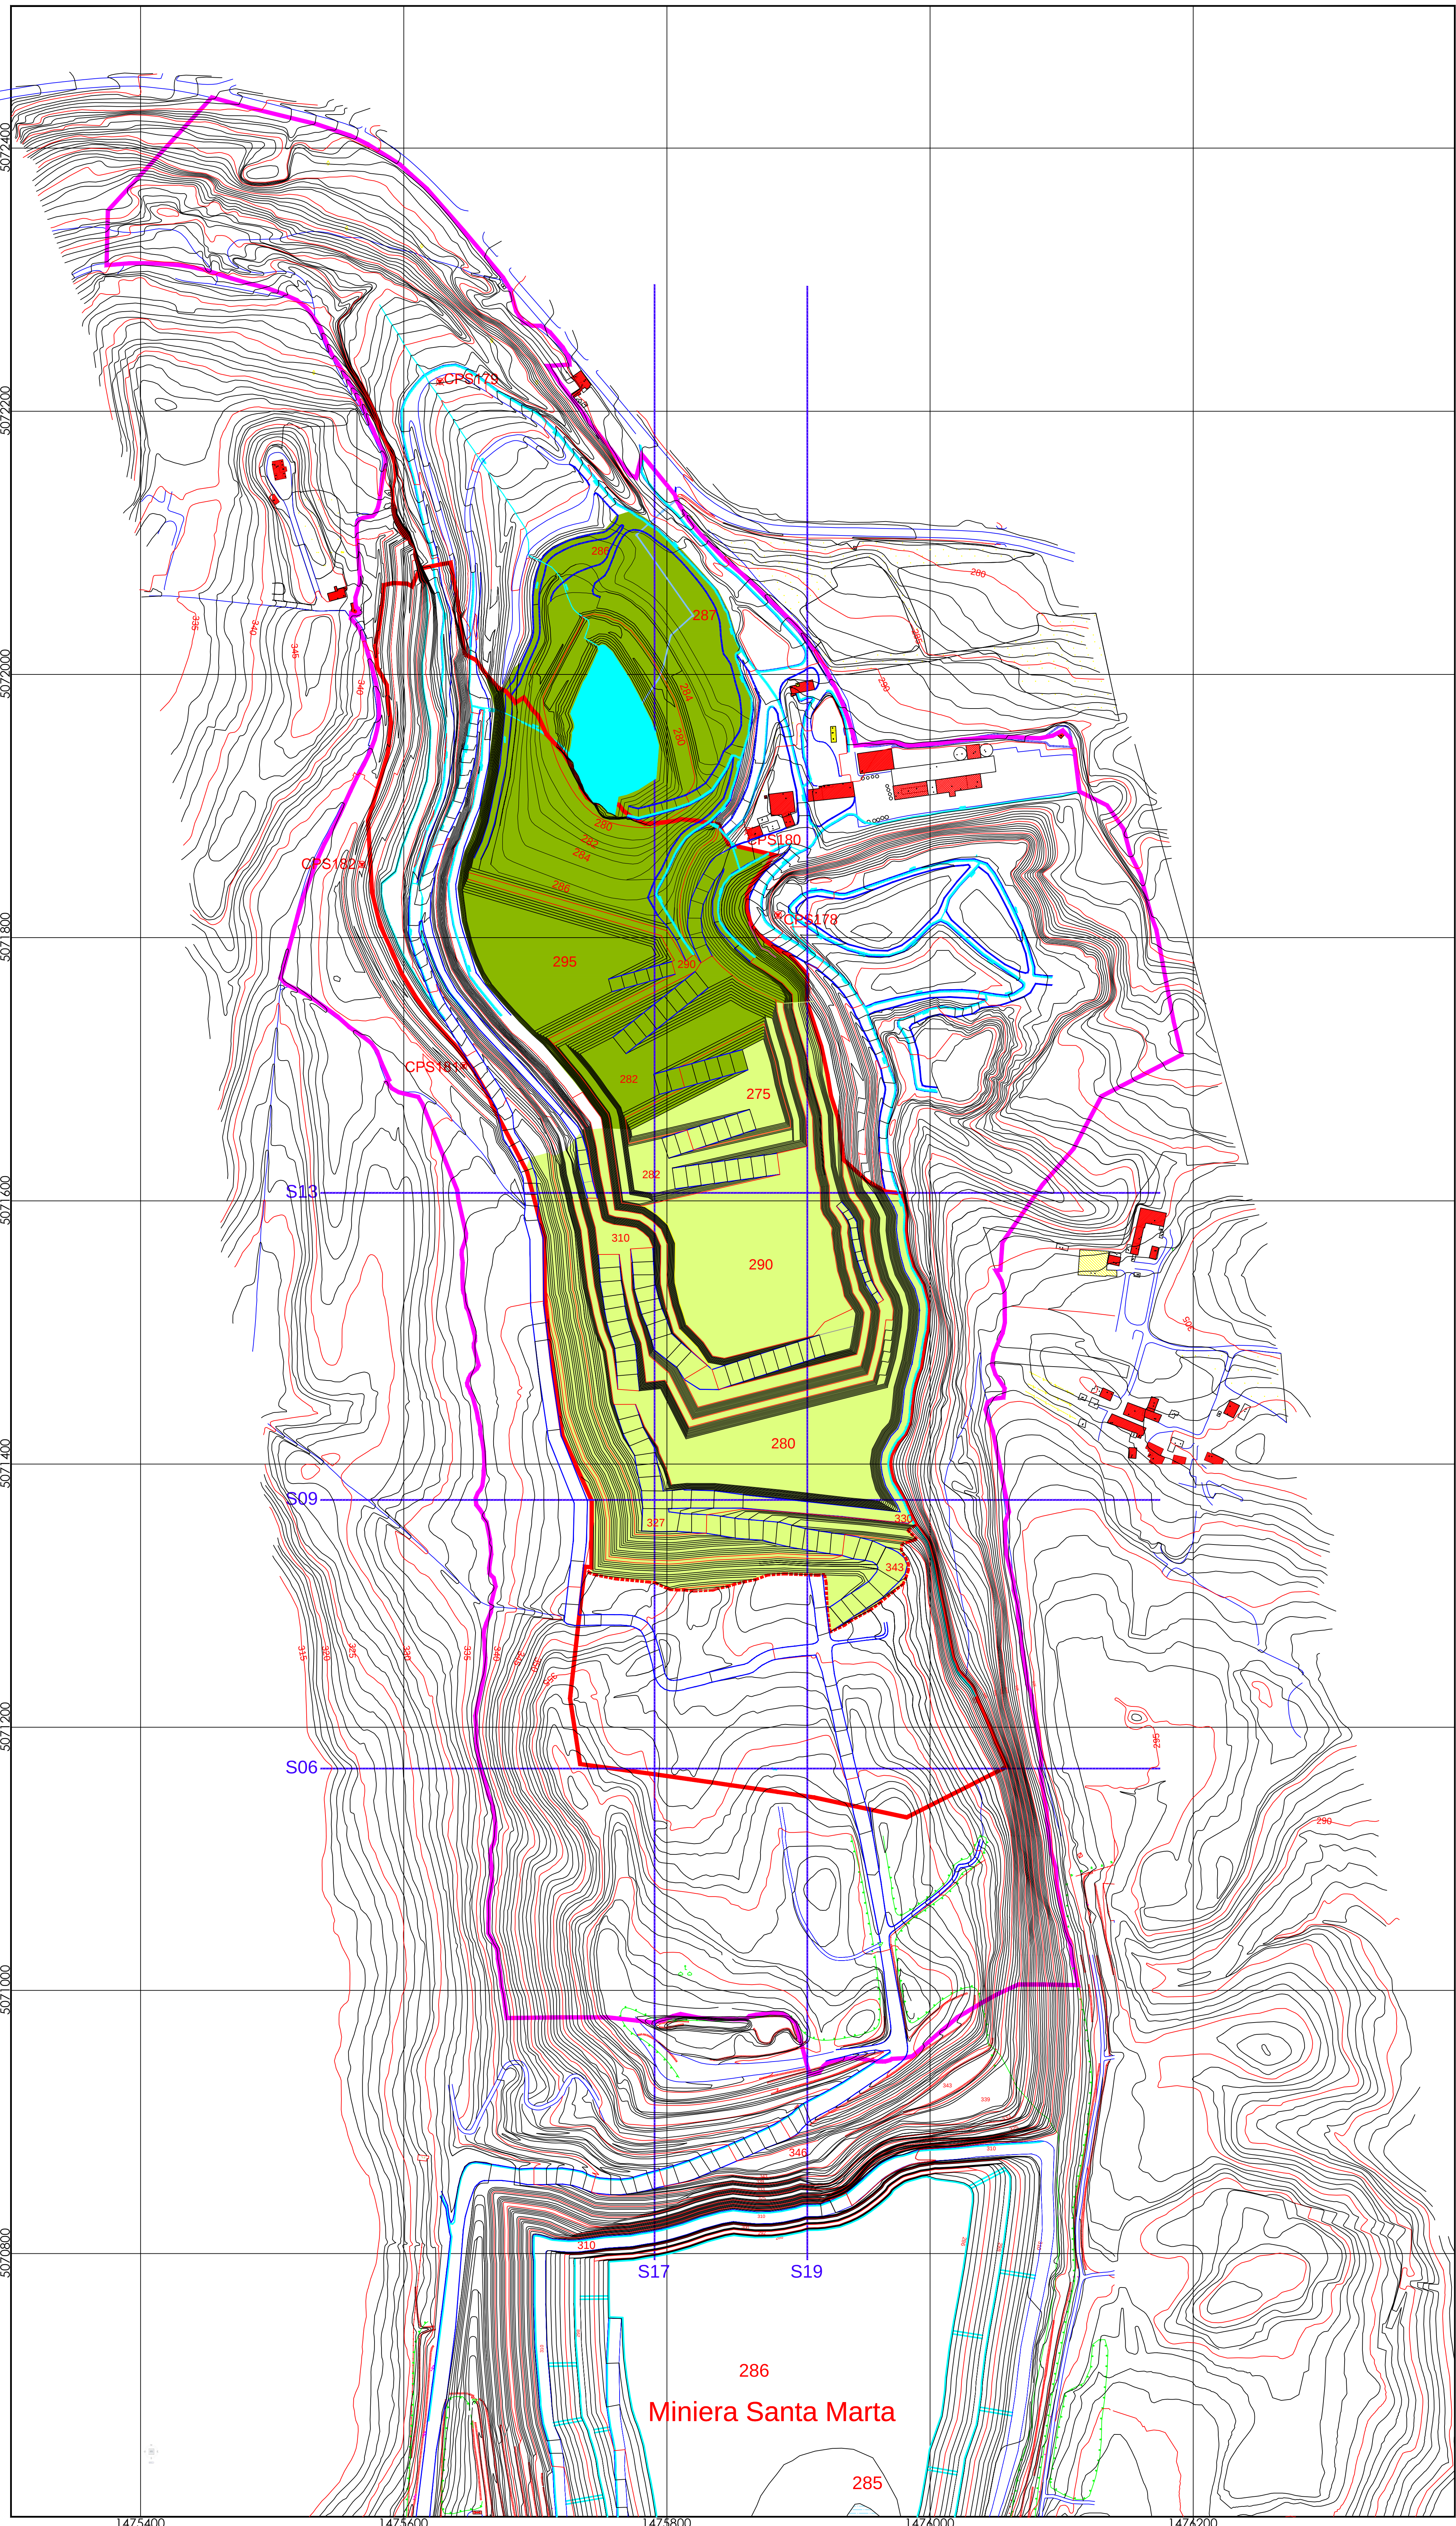

VOLUMI DI SCAVO	
FASE 1	
Volume di scopertura (mc)	0
Volume di calcare (mc)	476.875
Volume Totale Fase 1 (mc)	476.875
FASE 2	
Volume di scopertura (mc)	398.231
Volume di calcare (mc)	633.425
Volume Totale Fase 2 (mc)	1.031.656
FASE 3	
Volume di scopertura (mc)	1.140
Volume di calcare (mc)	908.823
Volume Totale Fase 3 (mc)	909.963

HOLCIM (Italia) S.P.A.

Via Volta 1, 22046 Merone (Como)
Tel. 031-616111 Fax 031-616580

Legenda:

Limite A.T.E. C2

Limite dell'Area Estrattiva

Vie di circolazione definitive

Piste di accesso per interventi di manutenzione

Canalette regimazione acque meteoriche

CPS177

Punto caposaldo Prov. di Varese

Area interessata da recupero ambientale

Area interessata dalla coltivazione

S06

Sezione verticale

Progetto:

PROGETTO DI GESTIONE PRODUTTIVA ATE C2
Progetto di Coltivazione e Recupero Ambientale
ALLEGATO 2
FASE 3 - Coltivazione e Recupero Morfologico

Ufficio:

Pianificazione e Controllo
Attività Minerarie

Autore:

ML

Scala:

1:2000

Data:

Ottobre 2010

Aggiornamenti:

Tavola:

File:

Tav 2C.1-FA_F3_RM.dwg

2C.1