


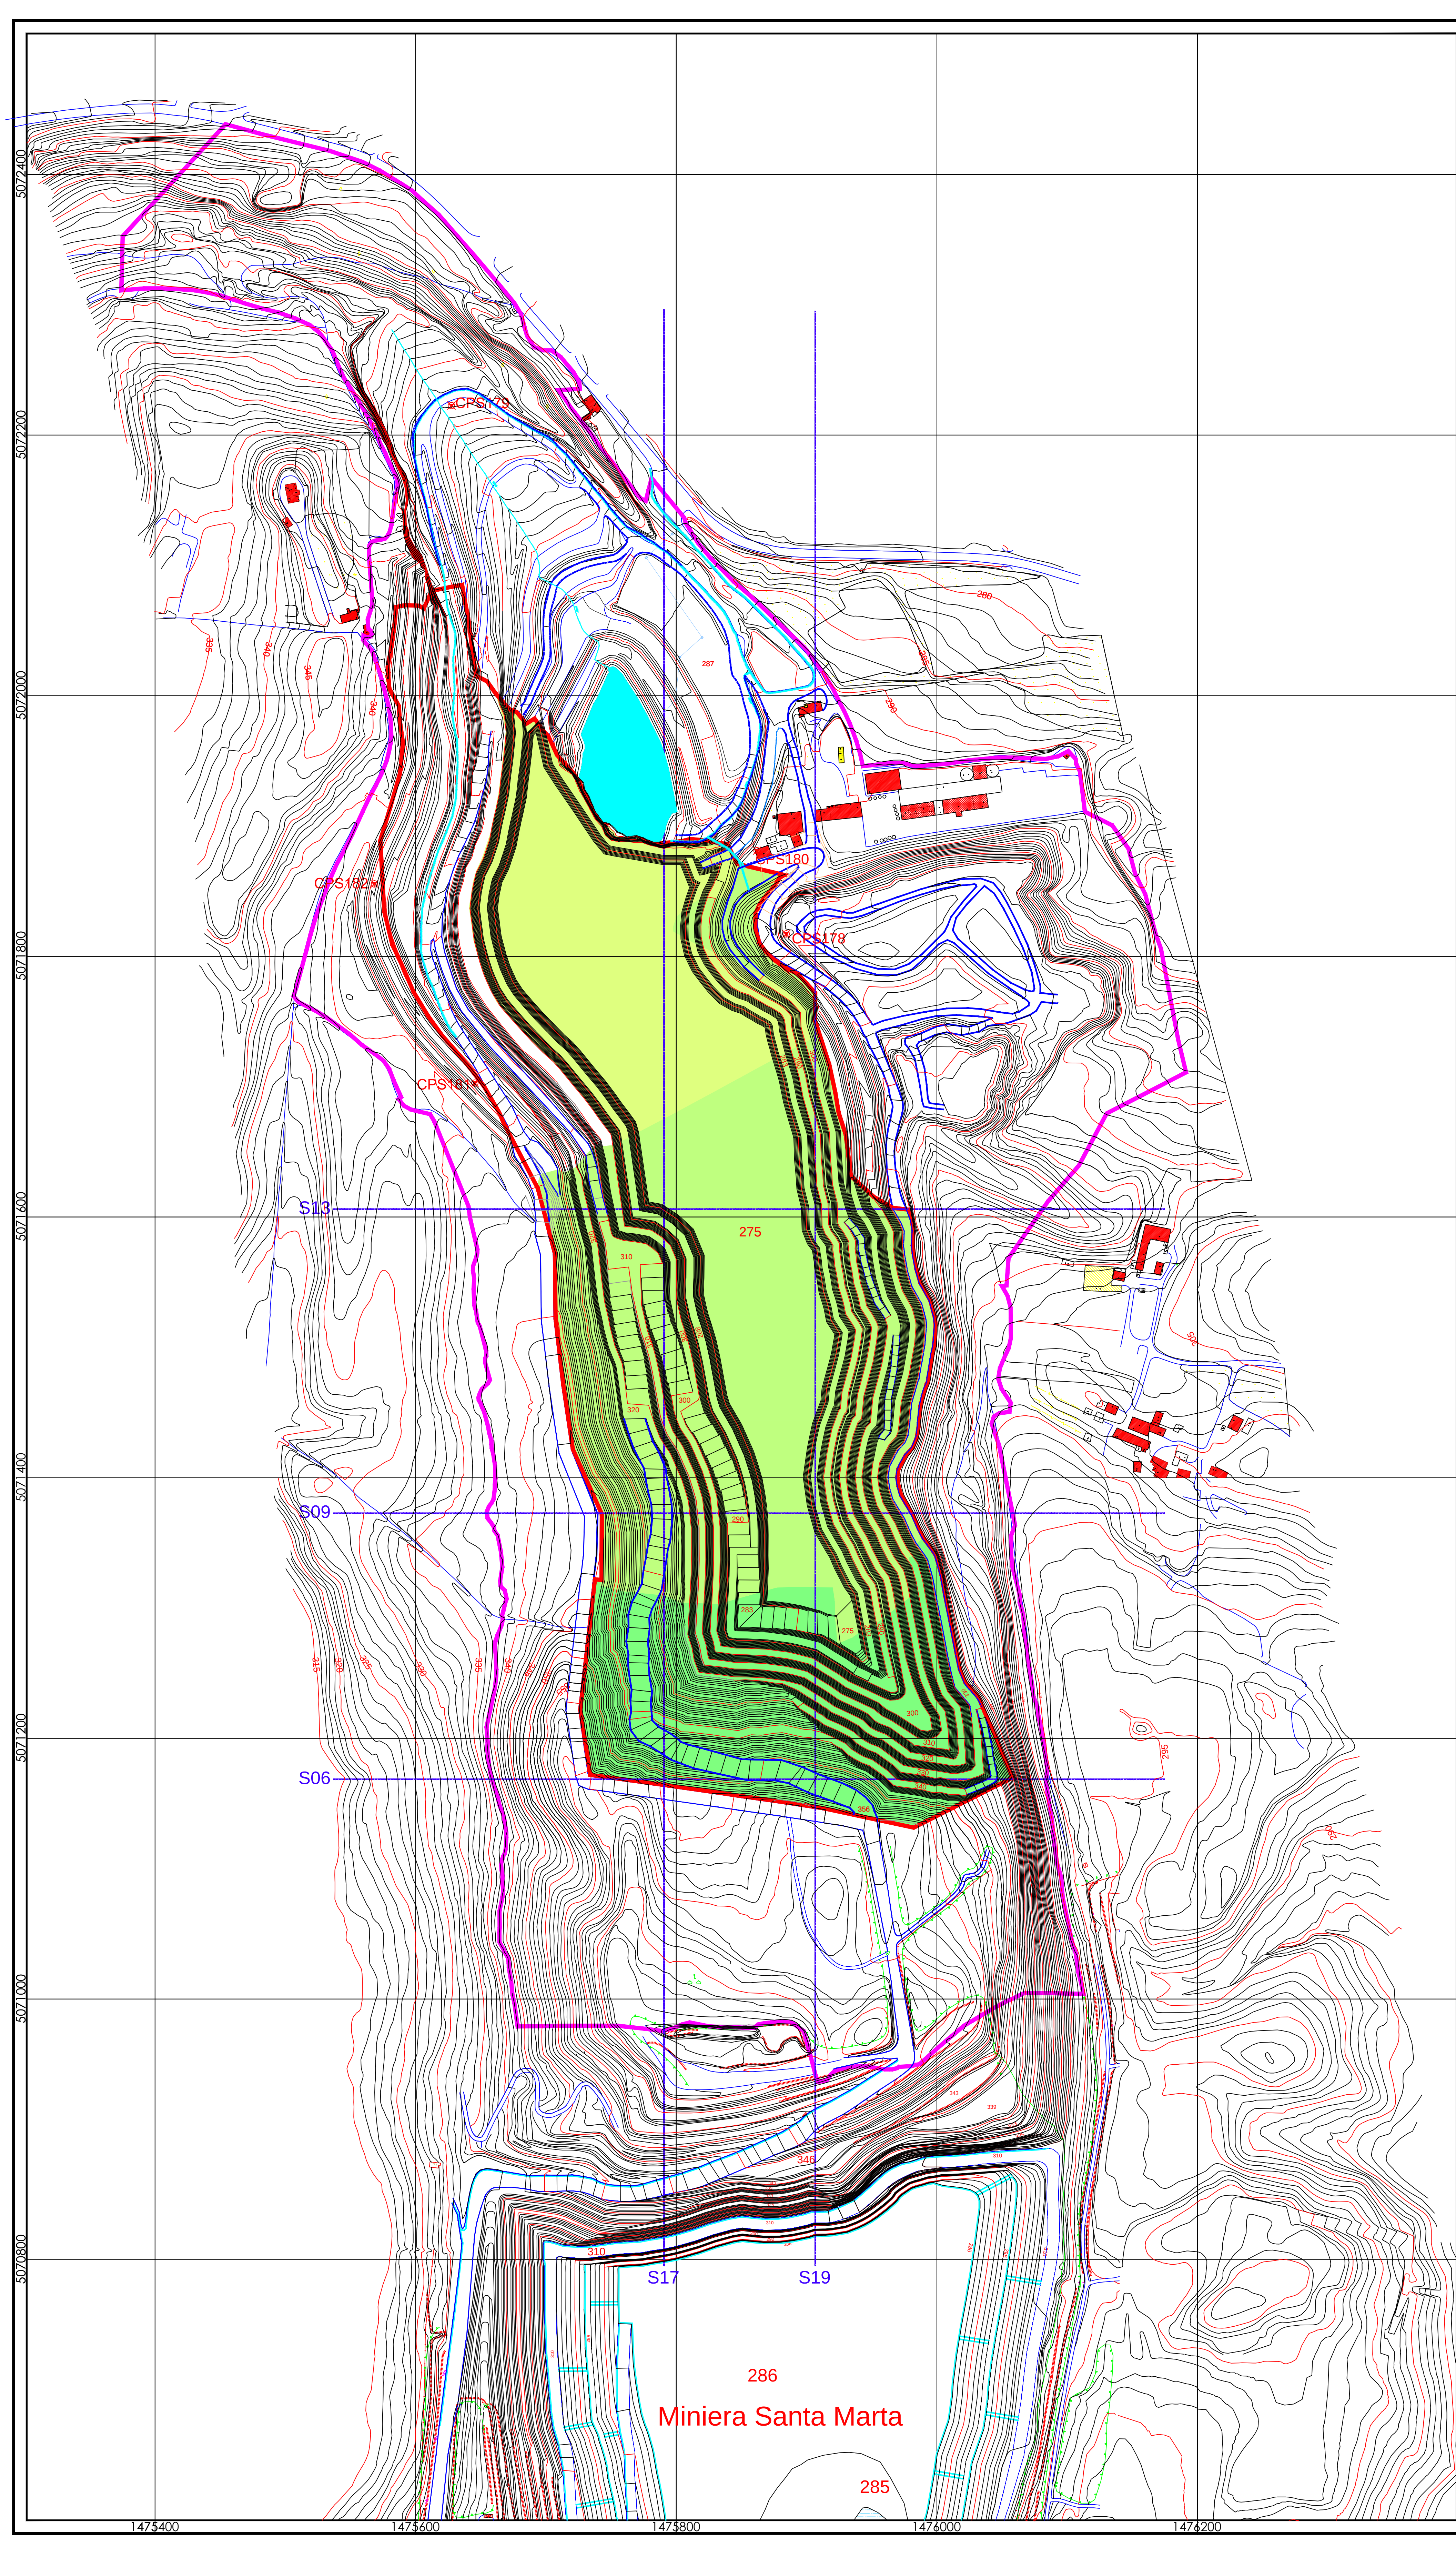

VOLUMI DI SCAVO	
FASE 1	
Volume di scopertura (mc)	0
Volume di calcare (mc)	476.875
Volume Totale Fase 1 (mc)	476.875
FASE 2	
Volume di scopertura (mc)	398.231
Volume di calcare (mc)	633.425
Volume Totale Fase 2 (mc)	1.031.656
FASE 3	
Volume di scopertura (mc)	1.140
Volume di calcare (mc)	908.823
Volume Totale Fase 3 (mc)	909.963
FASE 4	
Volume di scopertura (mc)	510.467
Volume di calcare (mc)	569.899
Volume Totale Fase 4 (mc)	1.080.366
FASE 5	
Volume di scopertura (mc)	999
Volume di calcare (mc)	1.316.655
Volume Totale Fase 5 (mc)	1.317.654
VOLUMI DI PROGETTO	
Volume di scopertura (mc)	910.837
Volume di calcare (mc)	3.905.677
Volume Totale (mc)	4.816.514

HOLCIM (Italia) S.P.A.

Via Volta 1, 22046 Merone (Como)
Tel. 031-616111 Fax 031-616580

Legenda:

Limite A.T.E. C2

Limite dell'Area Estrattiva

CPS177

Punto caposaldo Prov. di Varese

S06

Sezione verticale

N

Progetto:

PROGETTO ATTUATIVO ATE C2

Rif. Progetto di Gestione Produttiva - Aut. n° 1358 del 4.04.2012

ALLEGATO III - FASE 5 Coltivazione

Ufficio:

Pianificazione e Progetti
Materia Prima

Scala:

1:2000

File:

Tav 3A-FA_F3_Clt.dwg

Autore:

ML

Aggiornamenti:

Tavola:

3A