


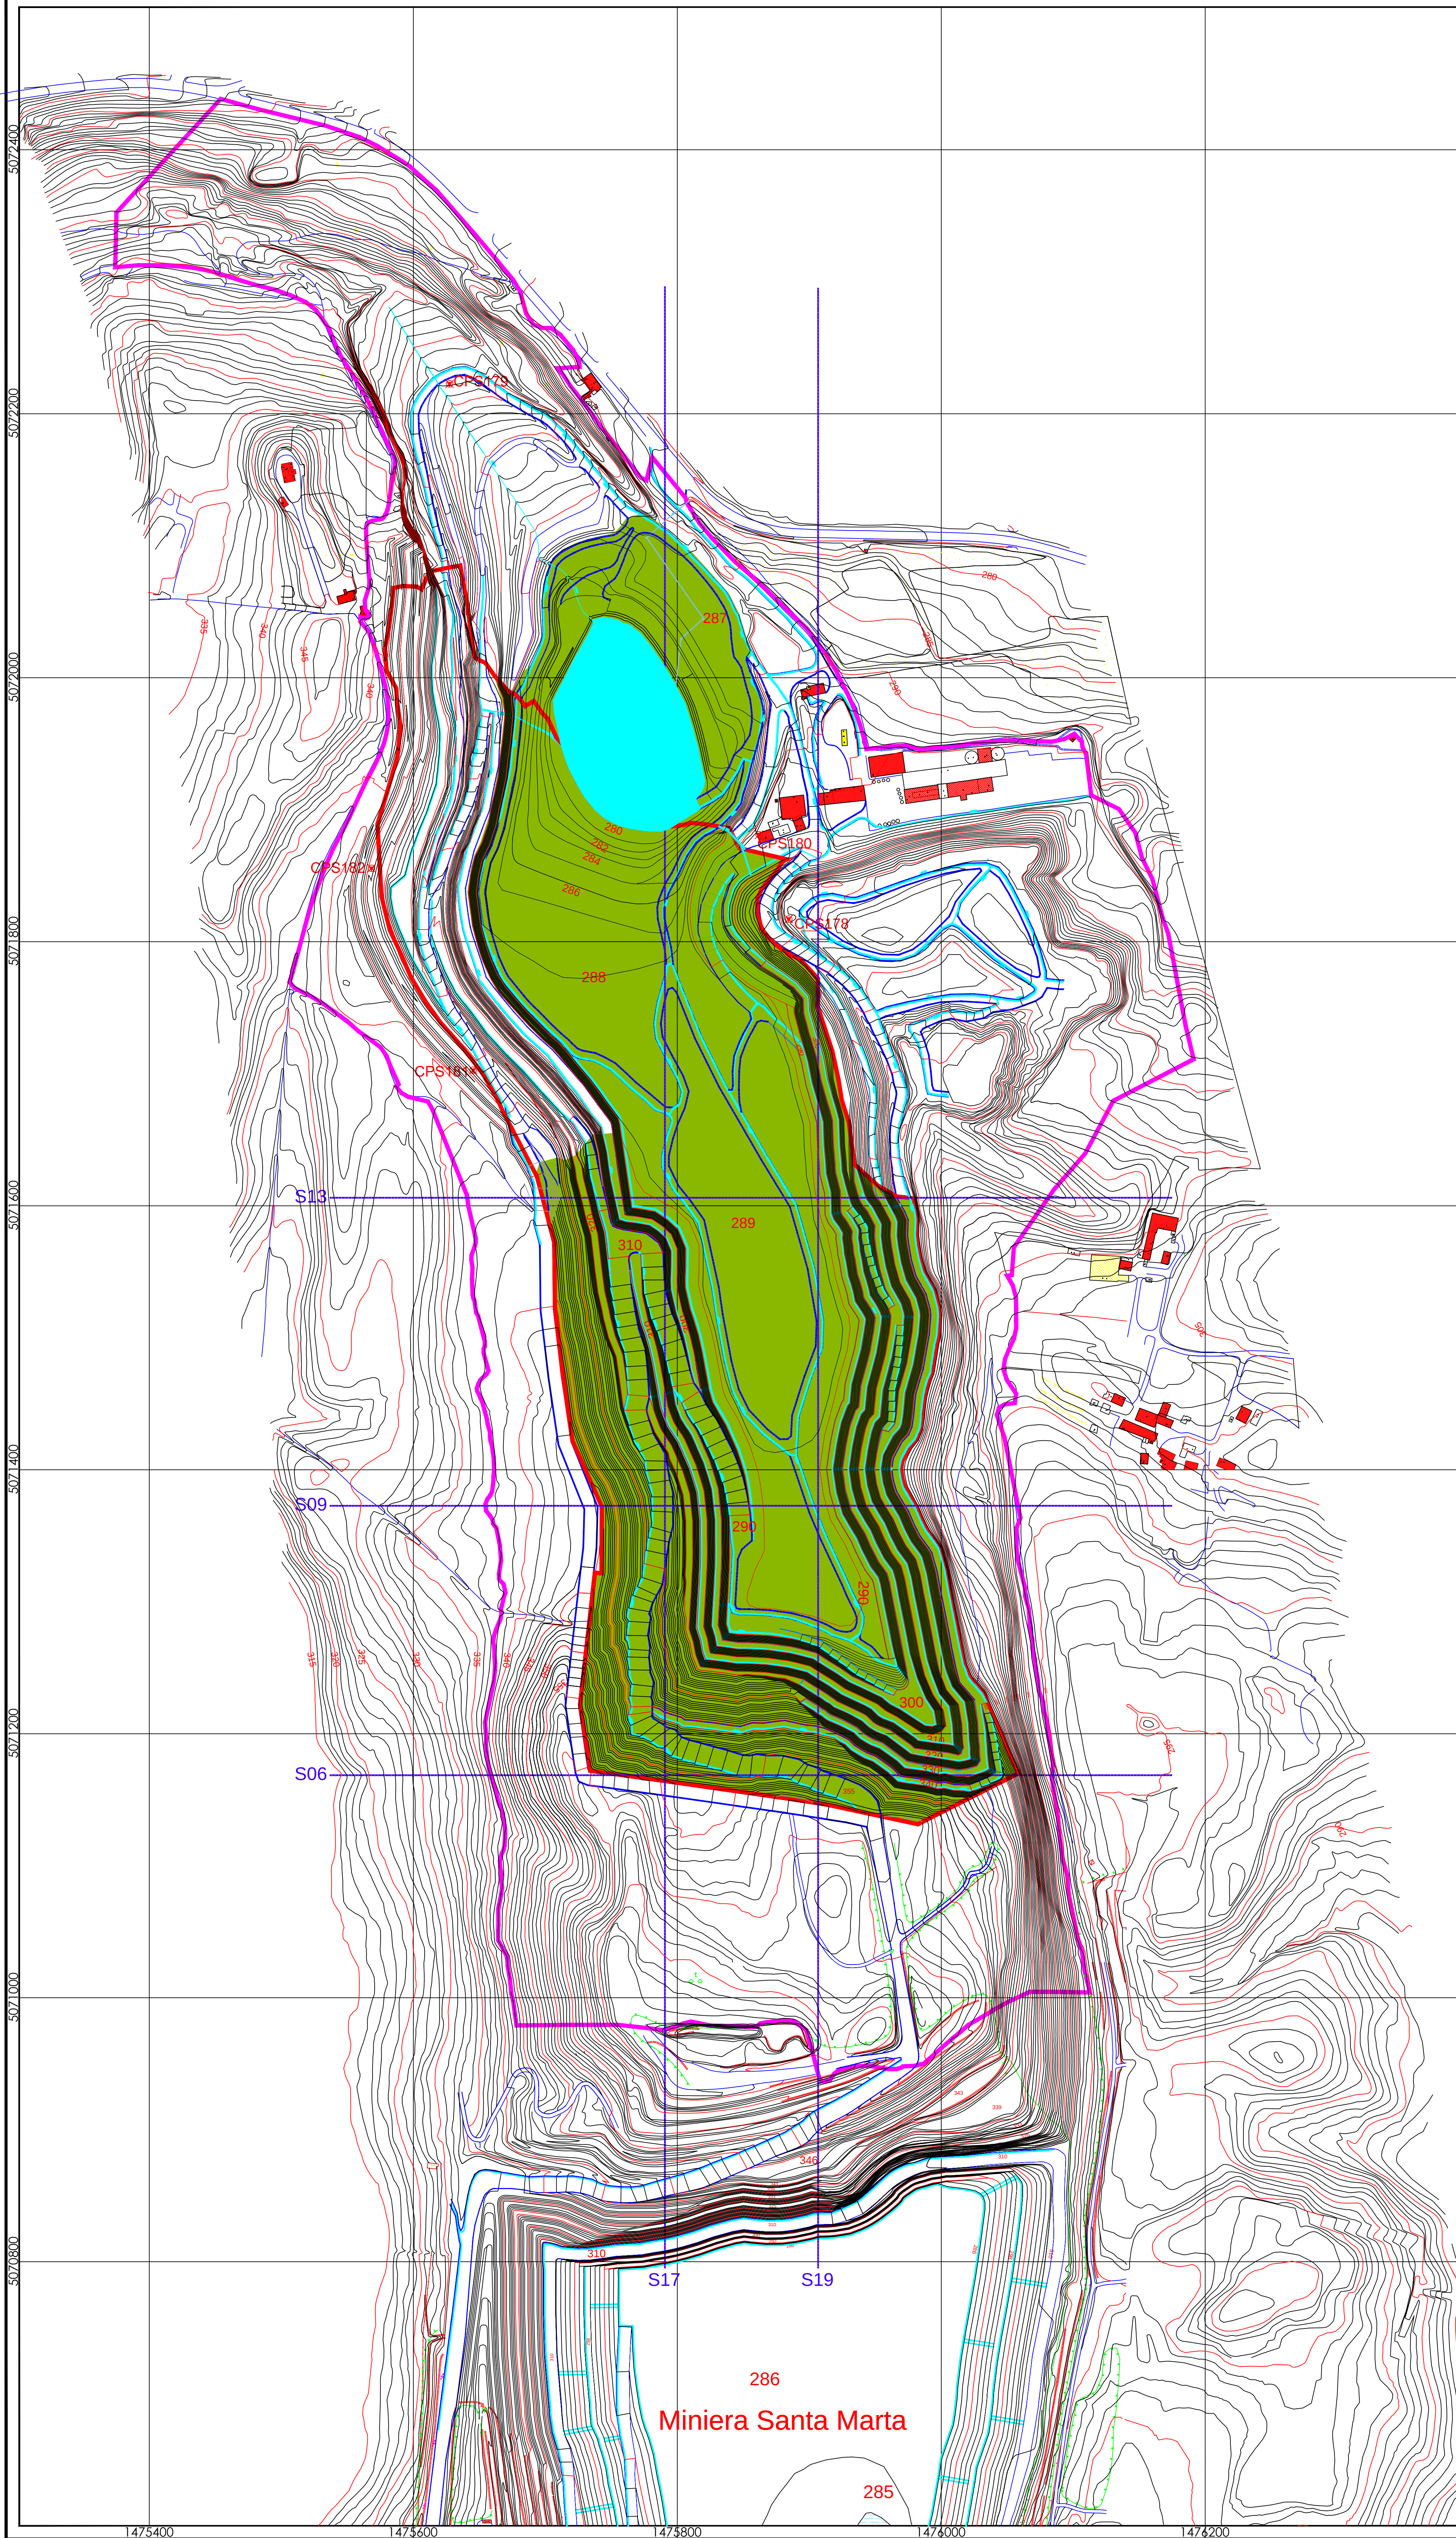


VOLUMI DI SCAVO	
FASE 1	
Volume di scopertura (mc)	0
Volume di calcare (mc)	476.875
Volume Totale Fase 1 (mc)	476.875
FASE 2	
Volume di scopertura (mc)	398.231
Volume di calcare (mc)	633.425
Volume Totale Fase 2 (mc)	1.031.656
FASE 3	
Volume di scopertura (mc)	1.140
Volume di calcare (mc)	908.823
Volume Totale Fase 3 (mc)	909.963
FASE 4	
Volume di scopertura (mc)	510.467
Volume di calcare (mc)	569.899
Volume Totale Fase 4 (mc)	1.080.366
FASE 5	
Volume di scopertura (mc)	999
Volume di calcare (mc)	1.316.655
Volume Totale Fase 5 (mc)	1.317.654
VOLUMI DI PROGETTO	
Volume di scopertura (mc)	910.837
Volume di calcare (mc)	3.905.677
Volume Totale (mc)	4.816.514

HOLCIM (Italia) S.P.A.

Via Volta 1, 22046 Merone (Como)
Tel. 031-616111 Fax 031-616580

Legenda:

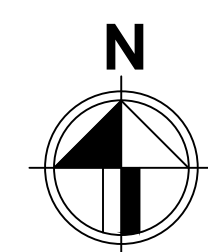

-  Limite A.T.E. C2
-  Limite dell'Area Estrattiva
-  Vie di circolazione definitive
-  Piste di accesso per interventi di manutenzione
-  Canalette regimazione acque meteoriche
-  CPS177
-  Area interessata da recupero ambientale
-  S06
-  Sezione verticale

Progetto: **PROGETTO ATTUATIVO ATE C2**
Rif. Progetto di Gestione Produttiva - Aut. n° 1358 del 4.04.2012
ALLEGATO III - FASE 5 Recupero Morfologico

Ufficio: Pianificazione e Progetti Materia Prima		Autore: ML	
Scala: 1:2000	Data: Aprile 2012	Aggiornamenti:	Tavola: 3B
File: Tav 3B-FA_F5_RM.dwg			