


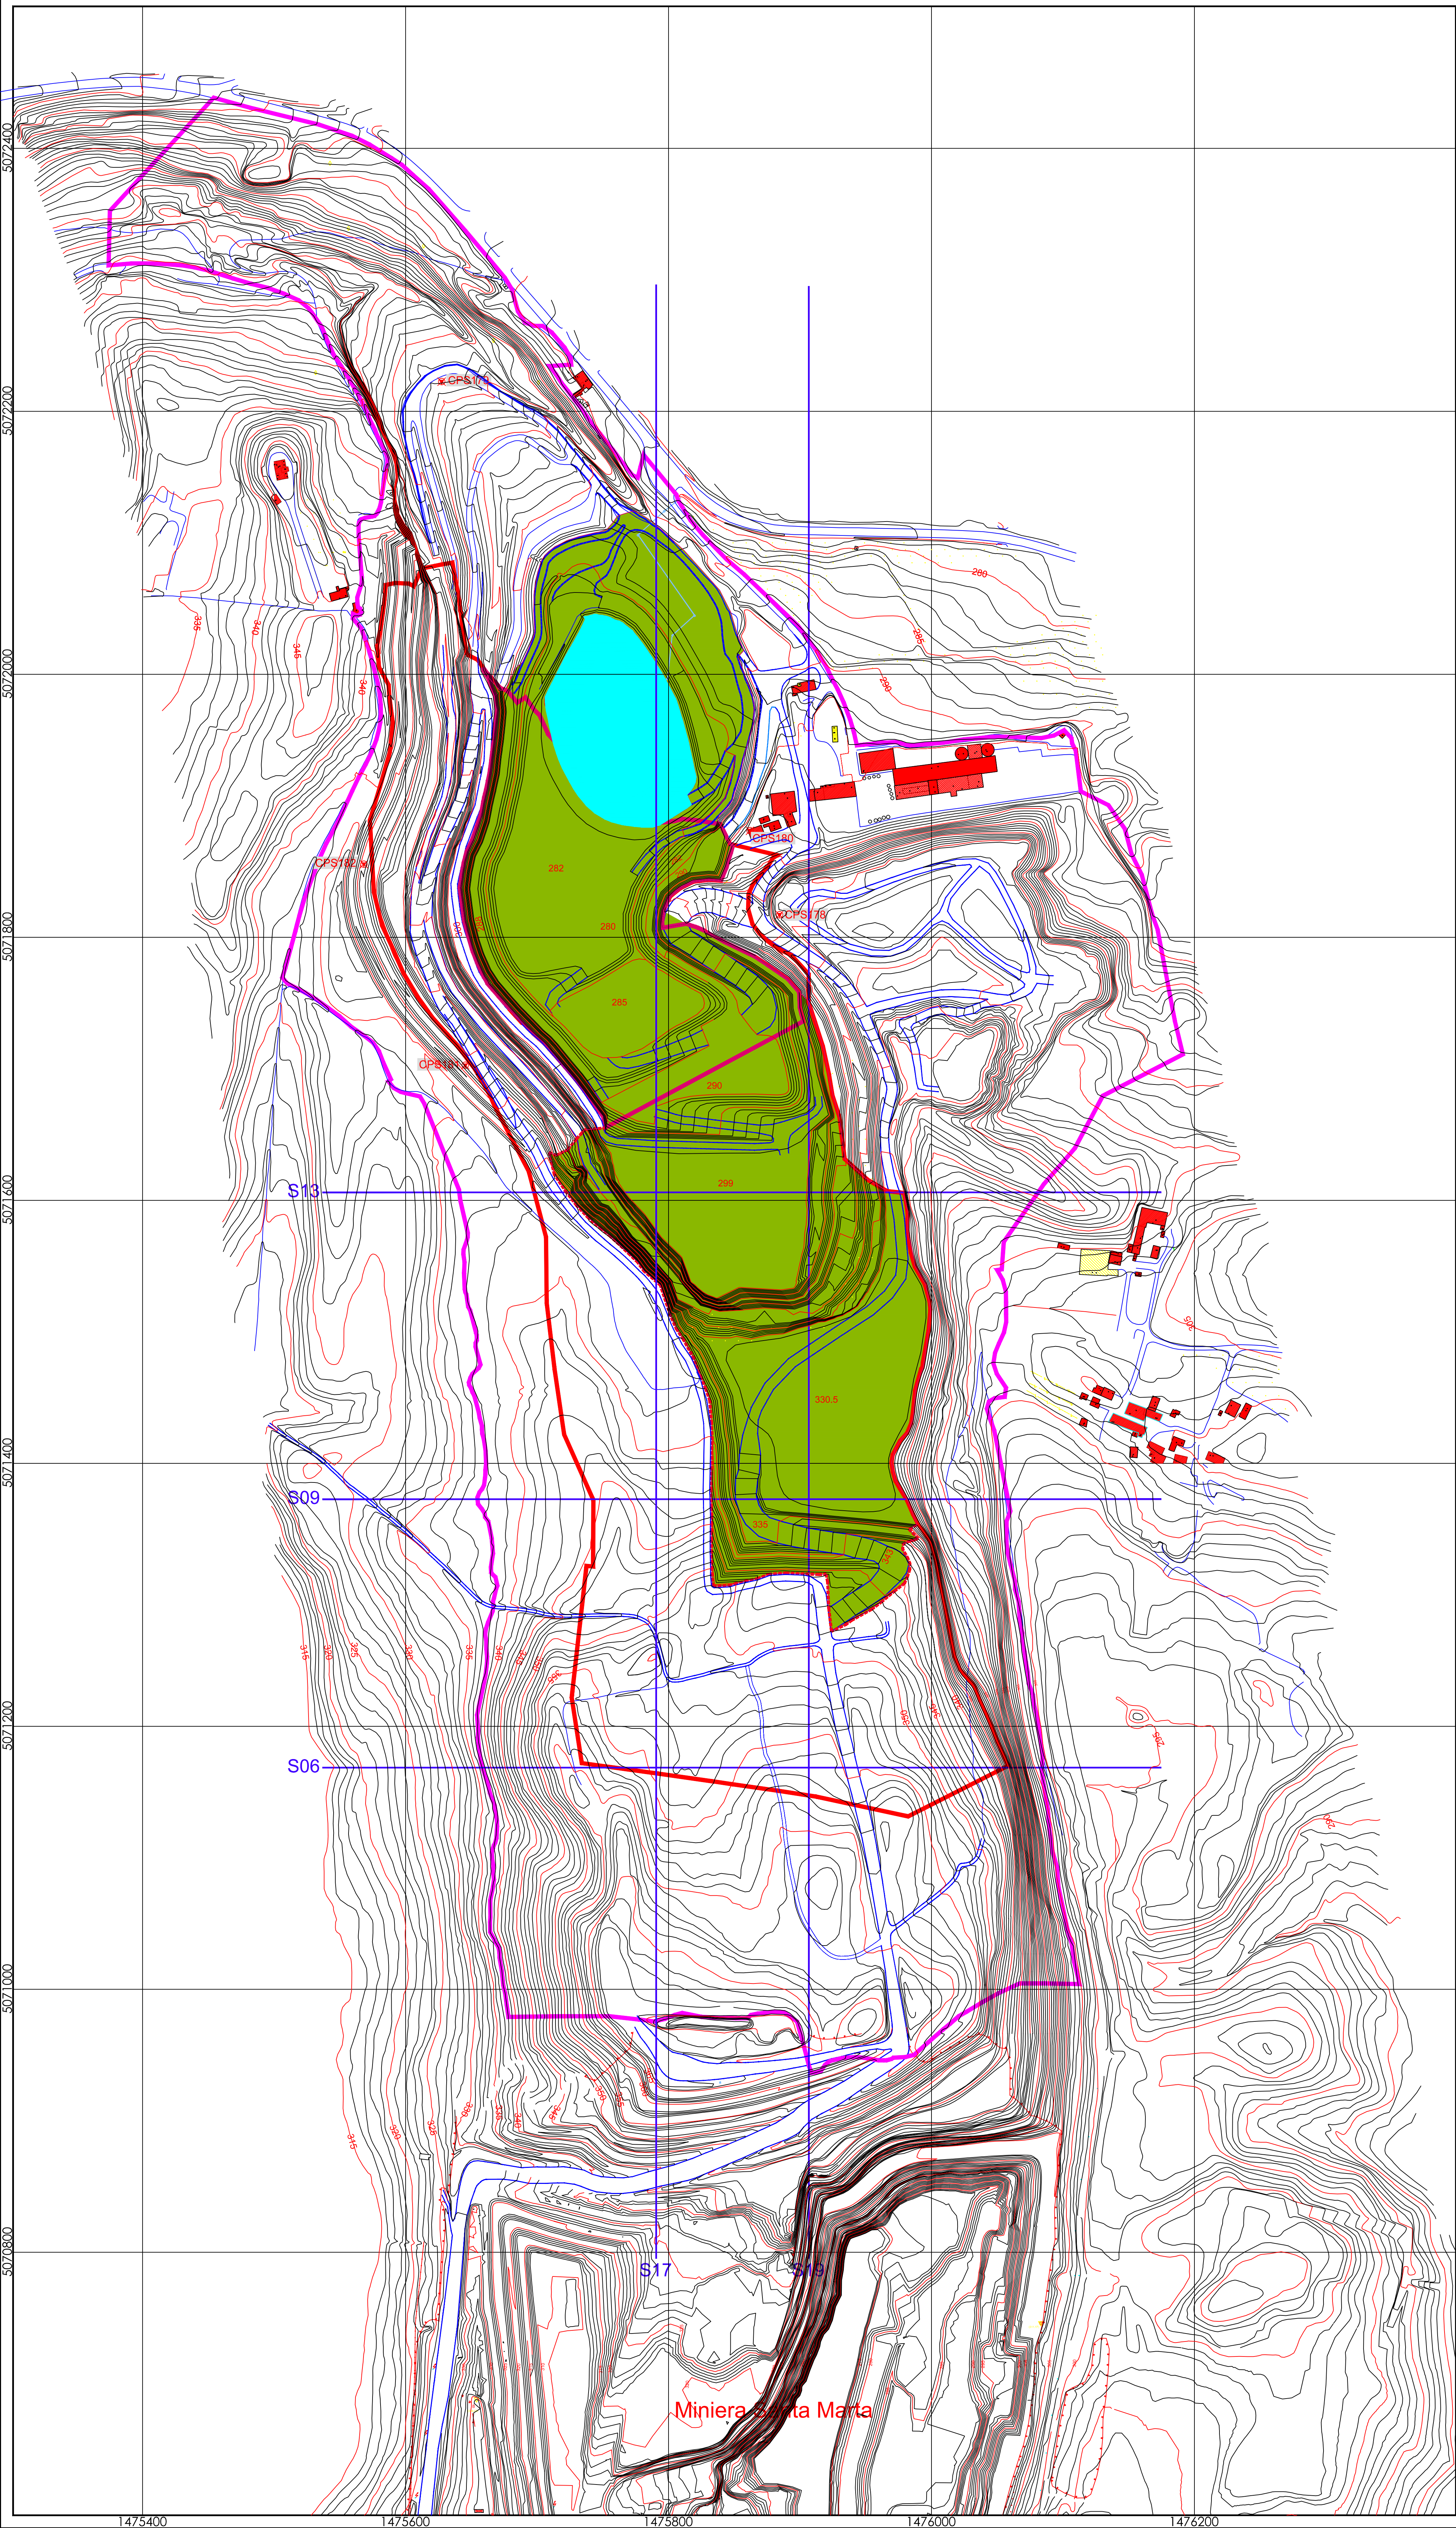

HOLCIM (Italia) S.P.A.

Via Volta 1, 22046 Merone (Como)
Tel. 031-616111 Fax 031-616580

Legenda:

Limite A.T.E. C2

Limite dell'Area Estrattiva

CPS178

Punto caposaldo Prov. di Varese

S06

Sezione verticale

Area interessata da recupero ambientale

N

Progetto:

PROGETTO ATTUATIVO ATE C2

Rif. Progetto di Gestione Produttiva - Aut. n° 1358 del 4.04.2012

ALLEGATO III - FASE 2A Recupero morfologico Lotto L1

Ufficio:

Pianificazione e Progetti
Materia Prima

Autore:

ML

Scala:

1:2000

Data:

Aprile 2012

Aggiornamenti:

Tavola:

File:

Tav 3D - FA_F2A_Rm.dwg

3B.1