


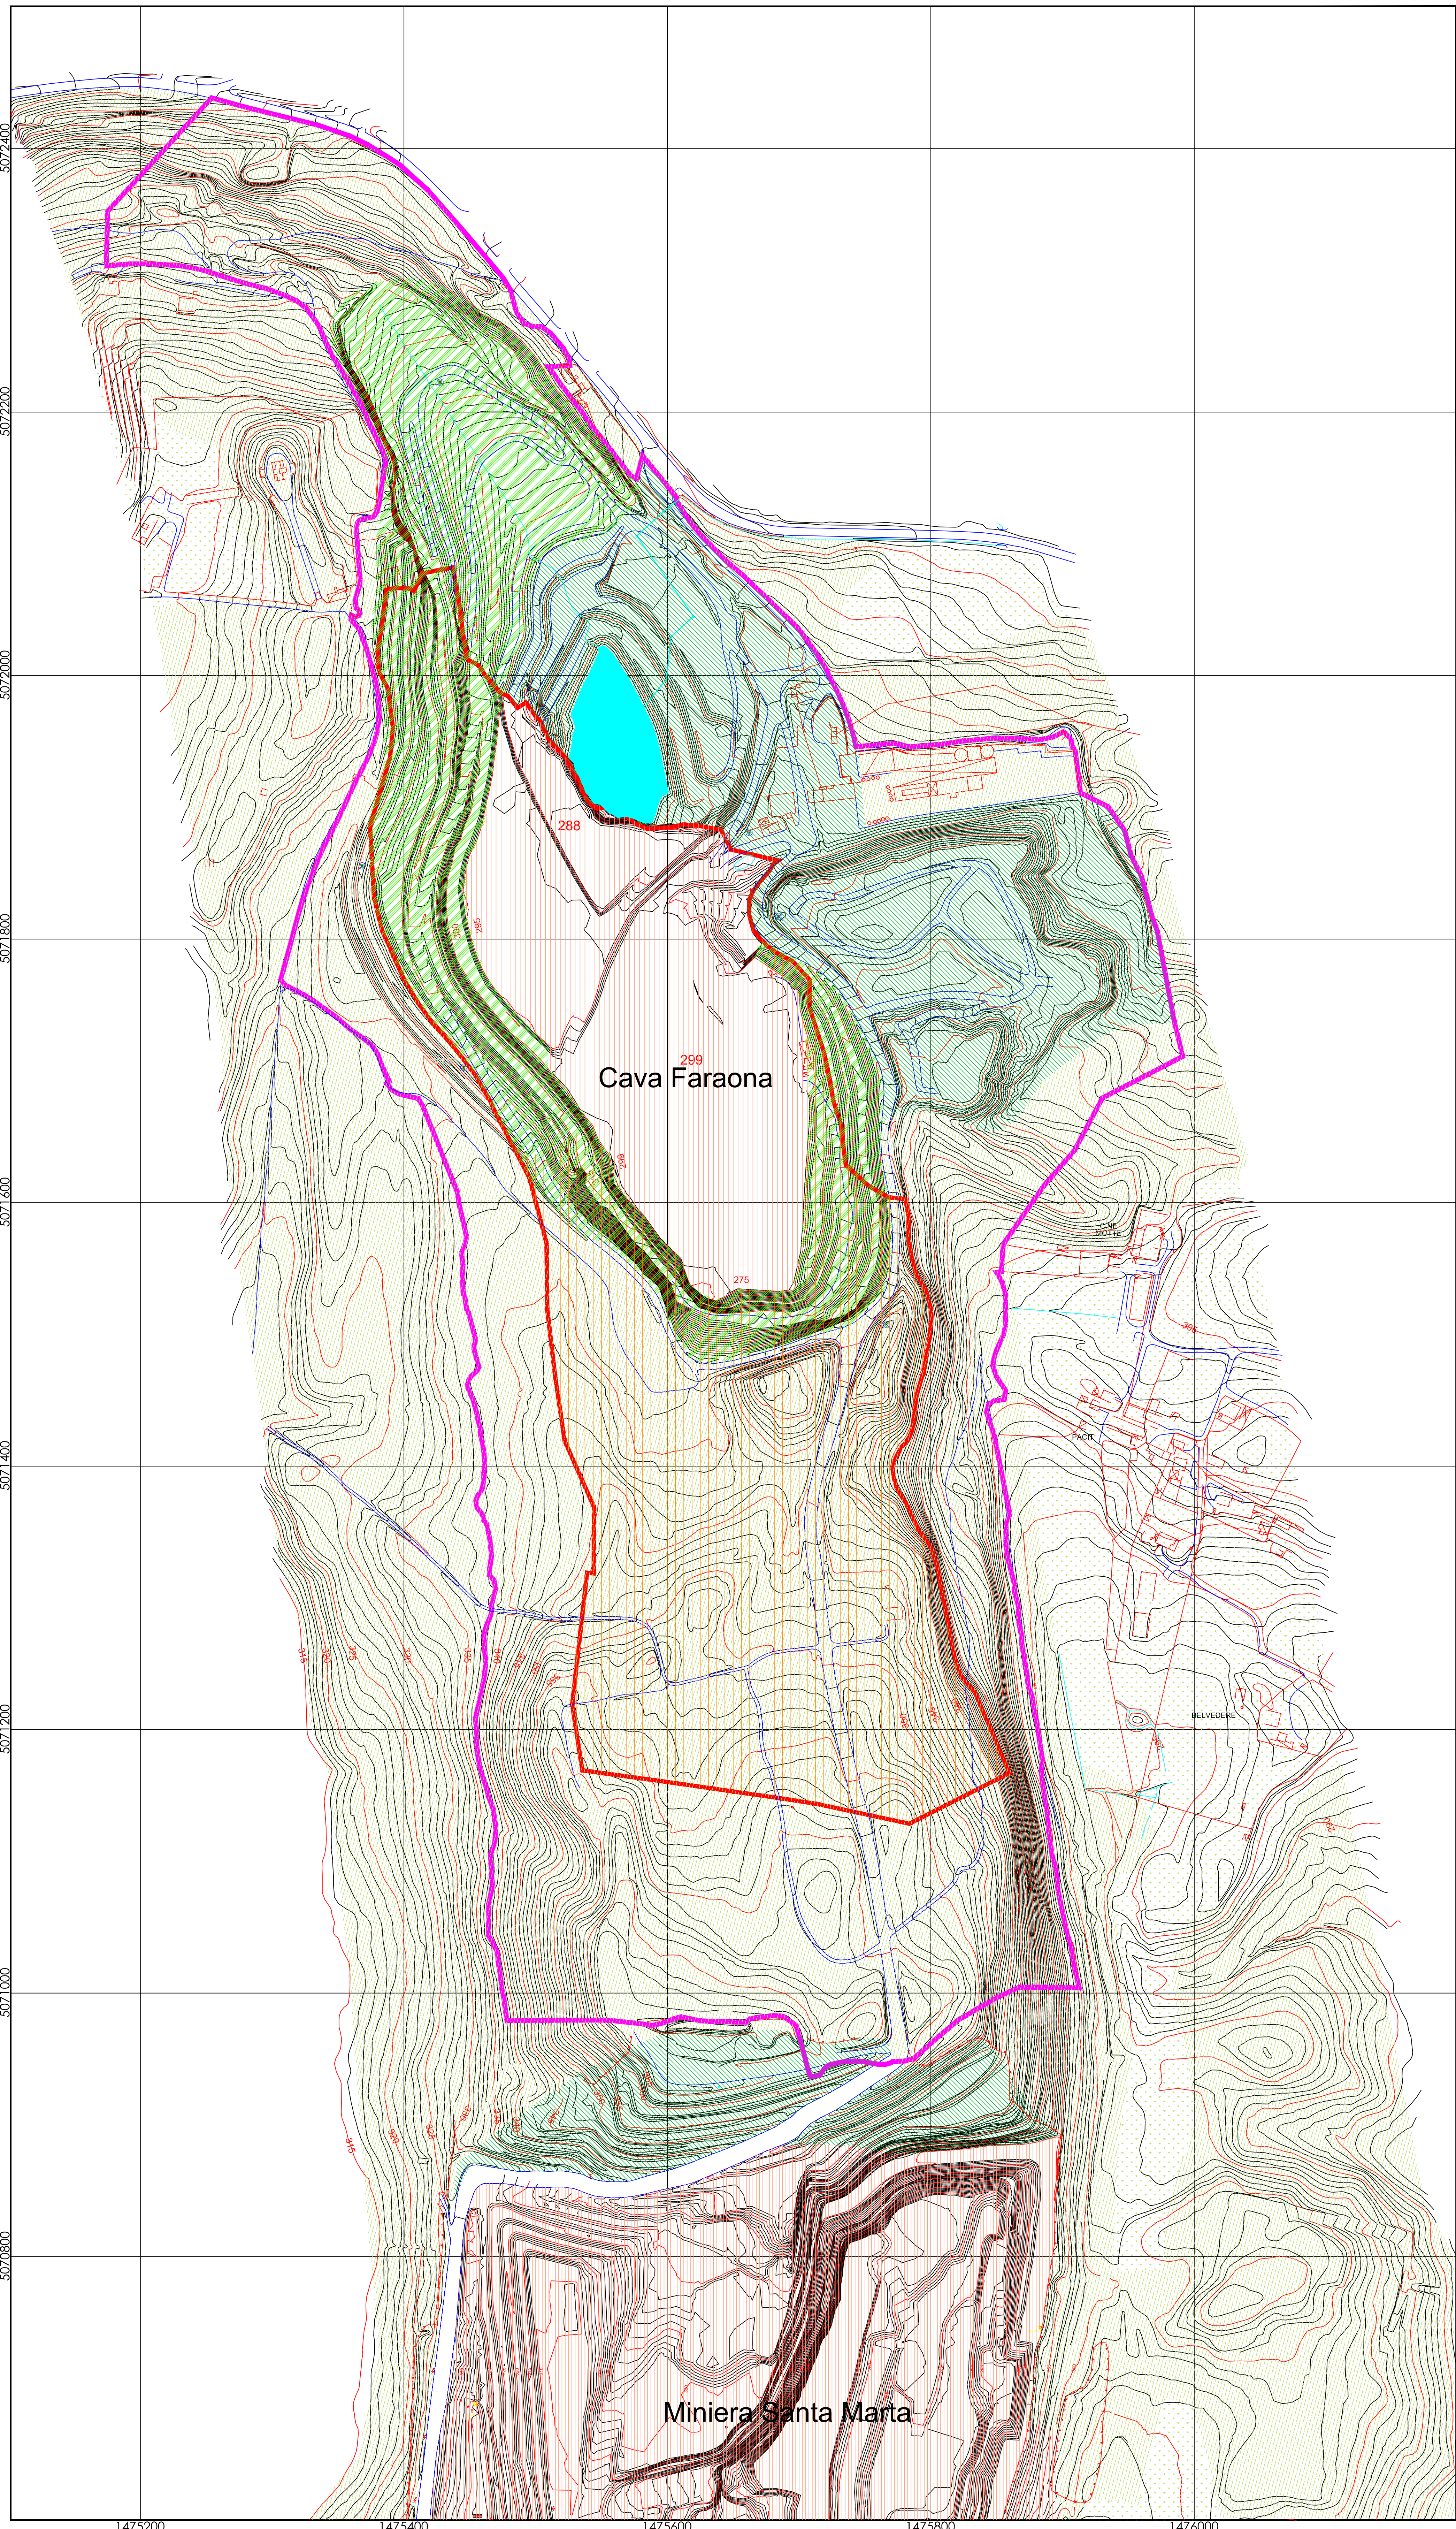

HOLCIM (Italia) S.P.A.

Via Volta 1, 22046 Merone (Como)
Tel. 031-616111 Fax 031-616580

Legenda:

Limite A.T.E. C2

Limite dell'Area Estrattiva

CPS177

Punto caposaldo Prov. Varese

Aree contermini naturaliformi

Aree con recuperi in affermazione

Aree con recuperi in atto autorizzati

Aree di cantiere (attuale)

Aree di cantiere (in progetto)

N

Progetto:

PROGETTO ATTUATIVO ATE C2

Rif. Progetto di Gestione Produttiva - Aut. n° 1358 del 4.04.2012

ALLEGATO III - Stato di Fatto: Tipi di soprassuoli

Ufficio:

Pianificazione e Progetti
Materia Prima

Autore:

ML

Scala:

1:2000

Data:

Aprile 2012

Aggiornamenti:

Tavola:

4A

File:

Tav 4A-FA_Sdf_Tipi soprassuoli.dwg