


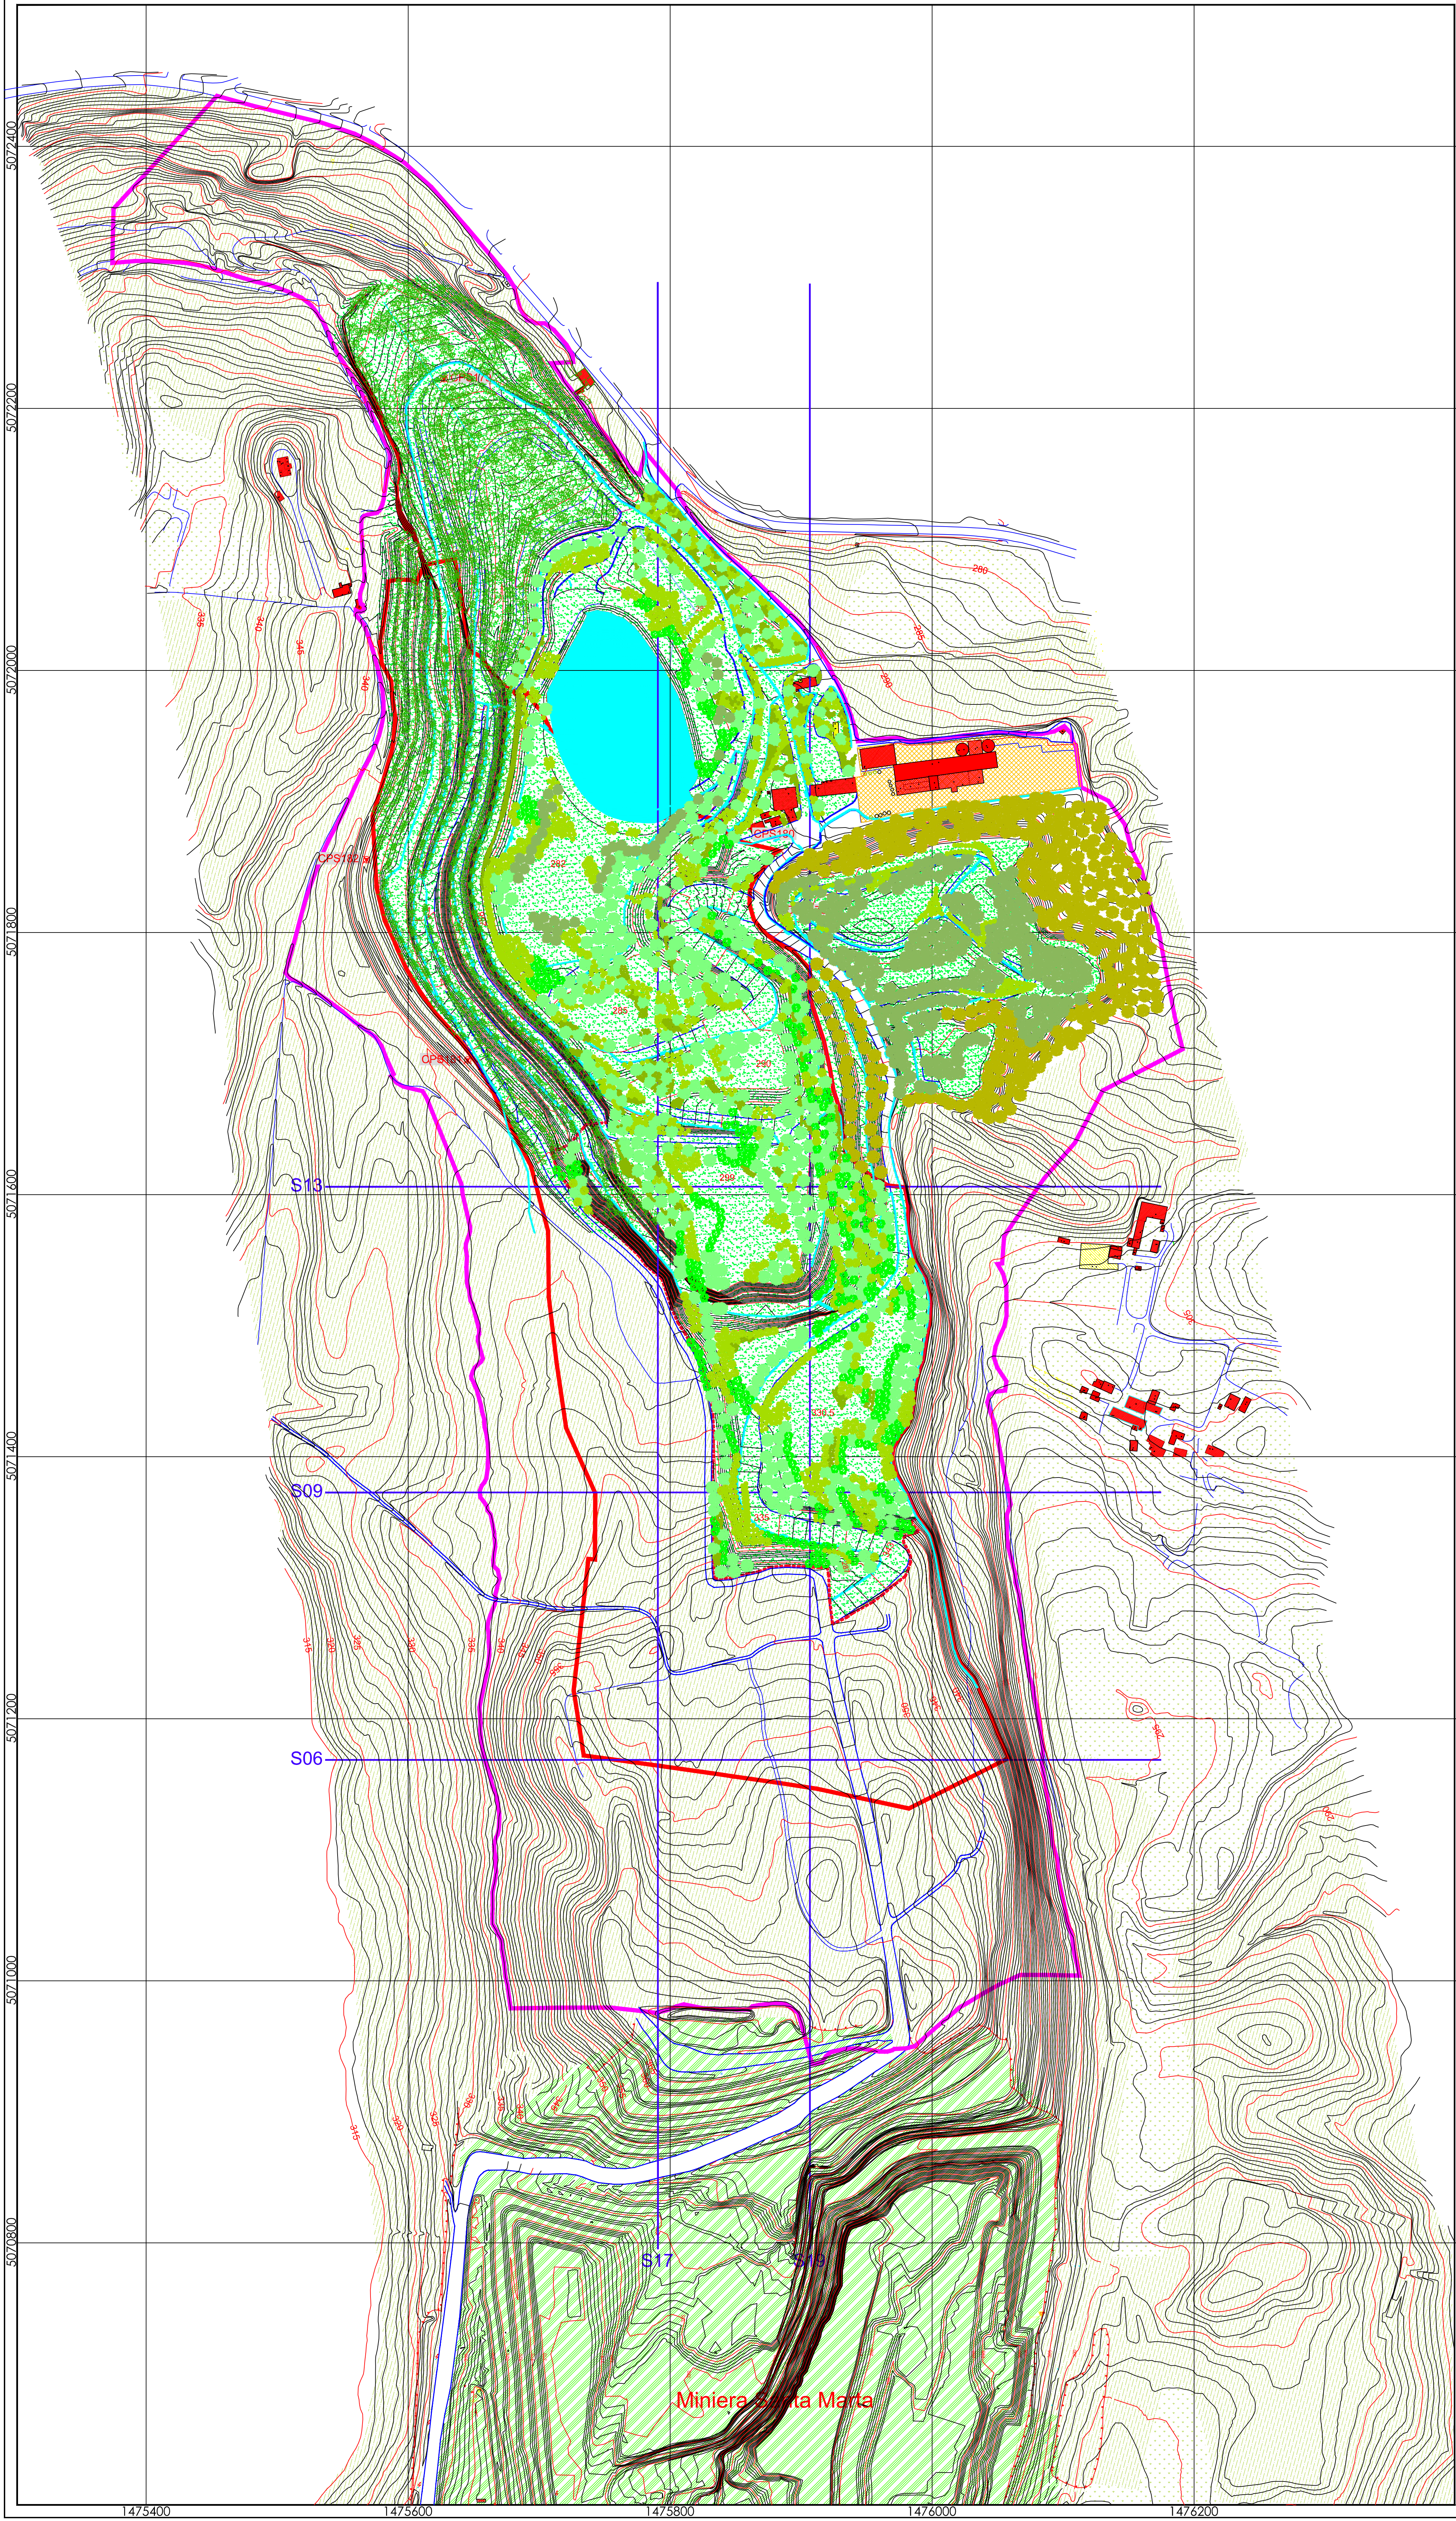

HOLCIM (Italia) S.P.A.

Via Volta 1, 22046 Merone (Como)
Tel. 031-616111 Fax 031-616580

Legenda:

Limite A.T.E. C2

SEZ 1

Sezione paesaggistica

Vie di circolazione definitive

Piste di accesso per interventi di manutenzione

Aree contermini naturaliformi

Aree già recuperate in evoluzione

Stroto erbaceo

Alberi di 1° e 2° grandezza

Alberi di 3° grandezza

Arbusti

Nuovi rinverdimenti in evoluzione

N

Progetto:

PROGETTO ATTUATIVO ATE C2

Rif. Progetto di Gestione Produttiva - Aut. n° 1358 del 4.04.2012

ALLEGATO III - RECUPERO AMBIENTALE: Sistemazione finale Lotto L1

Ufficio:

Planificazione e Progetti
Materia Prima

Autore:

ML

Scala:

1:2000

Data:

Aprile 2012

Aggiornamenti:

Tavola:

4C.1

File:

Tav 4C.1 - FA_RA Sist Finale L1.dwg