


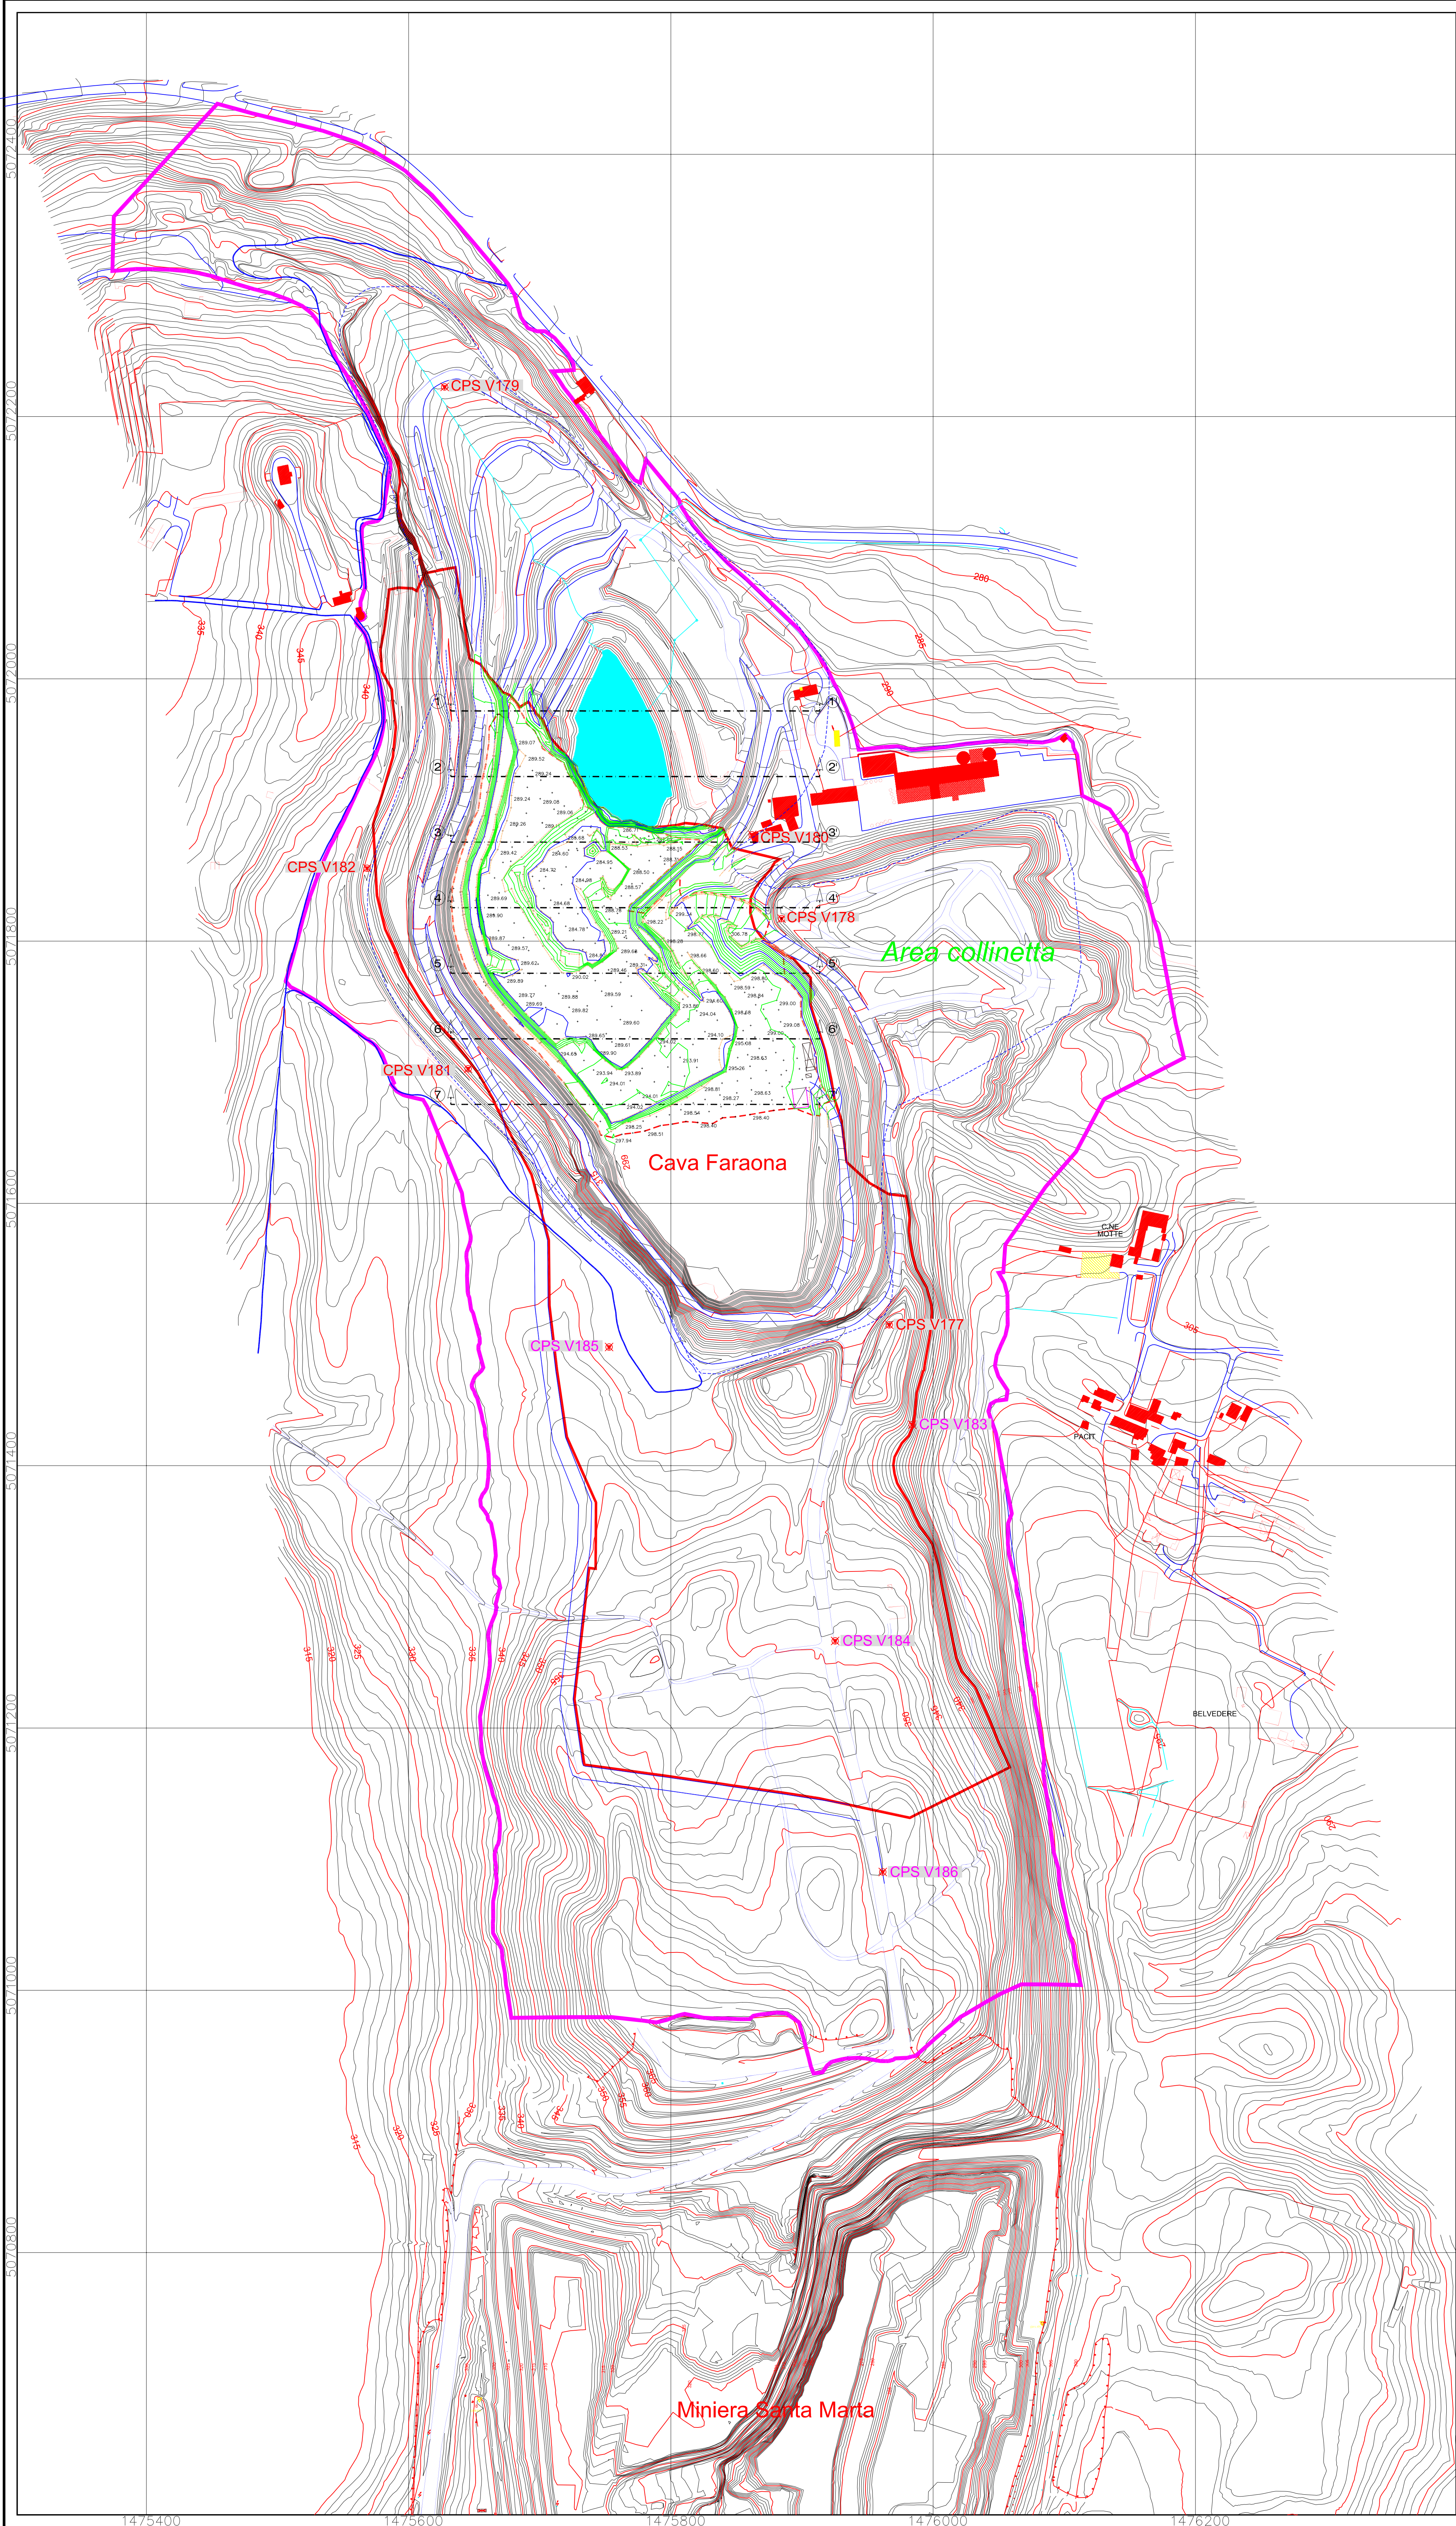

HOLCIM (Italia) S.P.A.

Via Volta 1, 22046 Merone (Como)
Tel. 031-616111 Fax 031-616580

Legenda:

Limite A.T.E. C2

Limite dell'Area Estrattiva

Perimetro rilievo 3/2014

Piste e viabilità di servizio

Fabbricati industriali e residenziali

Punto caposaldo Prov. di Varese

Tracce sezioni topografiche

Progetto:

PROGETTO ATTUATIVO ATE C2
Rif. Progetto di Gestione Produttiva - Aut. n° 1358 del 4.04.2012
ALLEGATO III - Rilievo dello stato di fatto dell'area 1.01.2010

Ufficio:

Planificazione e Progetti
Materia Prima

Autore:

ML

Scala:

1:2000

Data:

Aprile 2012

Aggiornamenti:

Tavola:

1C

File:

Tav 1C-FA_Sdf Gennaio 2010.dwg

Grafico non in scala

Comittente:

HOLCIM (Italia) S.p.a. - Cava Faraona -

Dati identificativi Agenzia delle Entrate (dati Catastali)

Località:

Comune di Travedona Monate

Descrizione tavola:

Planimetria del sito fornita dalla proprietà
aggiornata con rilievo 3/2014

Tavola:

1

Scala:

1:2000

Data:

Marzo 2014

File:

Layout:

Il tecnico:

Ossuzio Geom. Massimo

Ossuzio Geom. Massimo
Via Peschiera, 20 21100 Varese tel. 0332 / 333262
Email: massimo@ossuzio.com - www.ossuzio.com
Iscritto al collegio dei geometri e dei geometri laureati
della provincia di Varese al n. 3007