


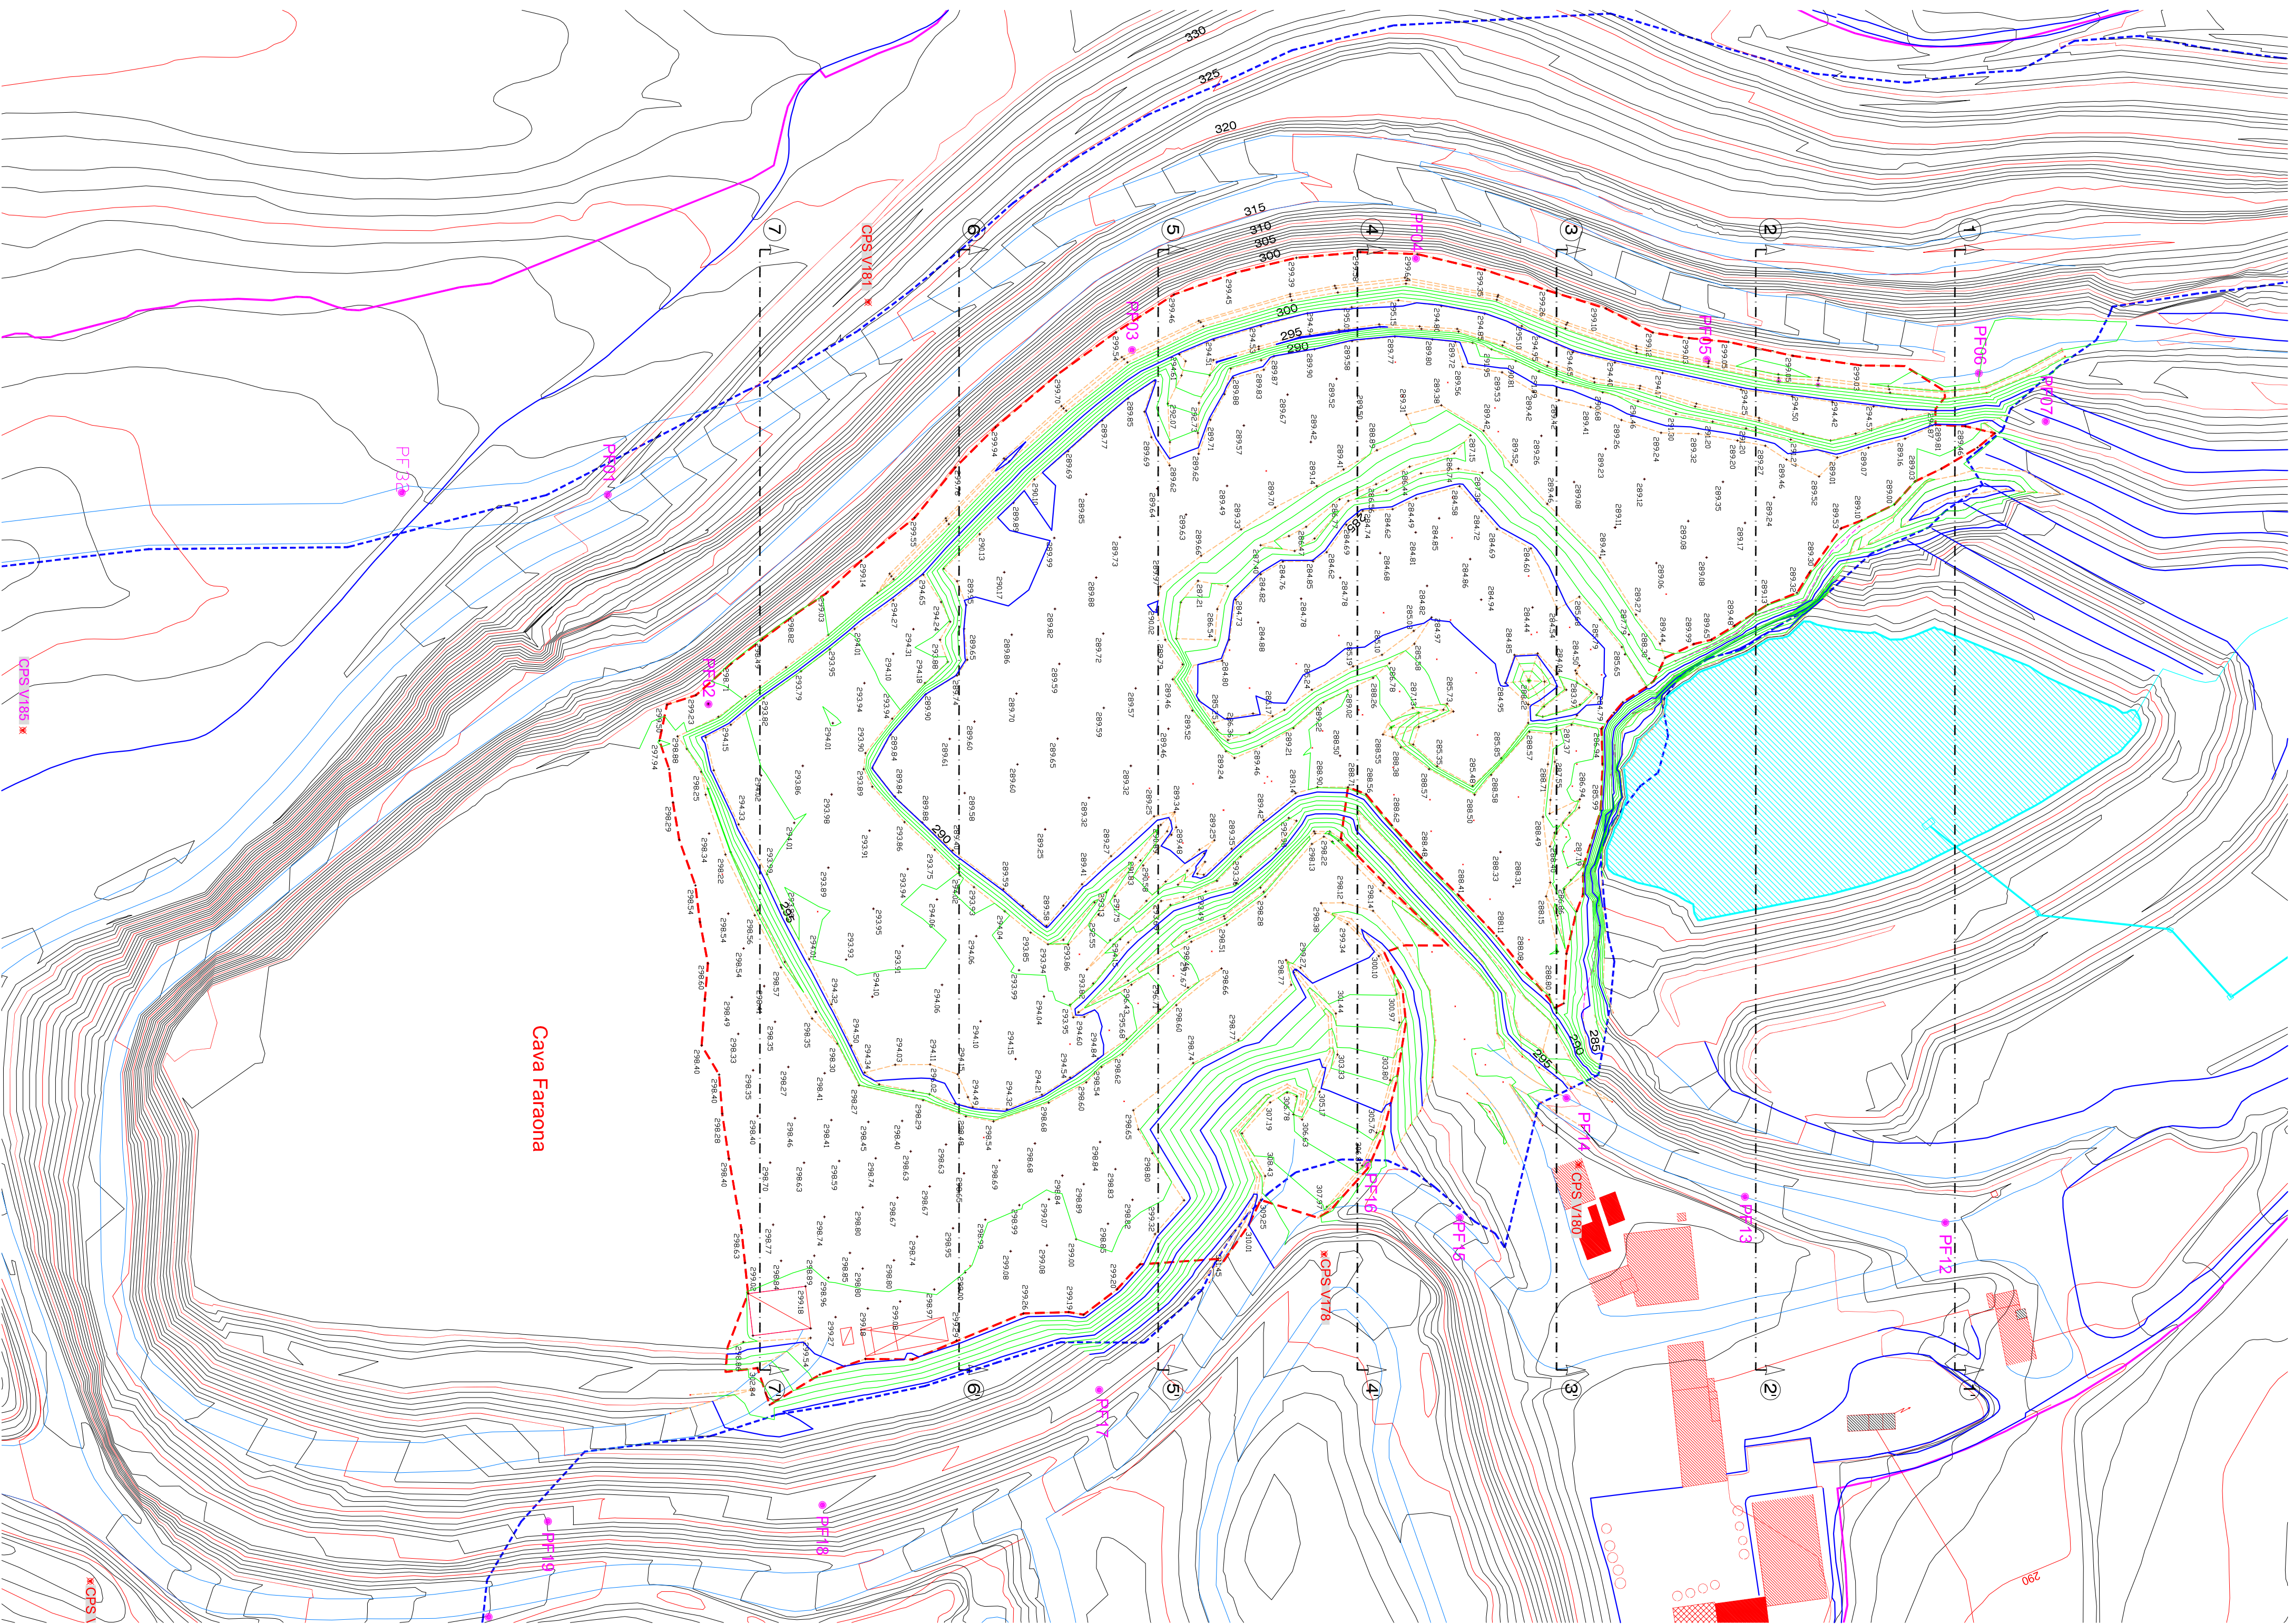

LEGENDA

Limite dell'Area Estrattiva

Limite rilievo 3/2014

Limite prima fase di escavazione

Prise e viabilità di servizio

Fabbricati industriali o residenziali

Punto caposaldo Prov. di Varese

Tracce sezioni topografiche

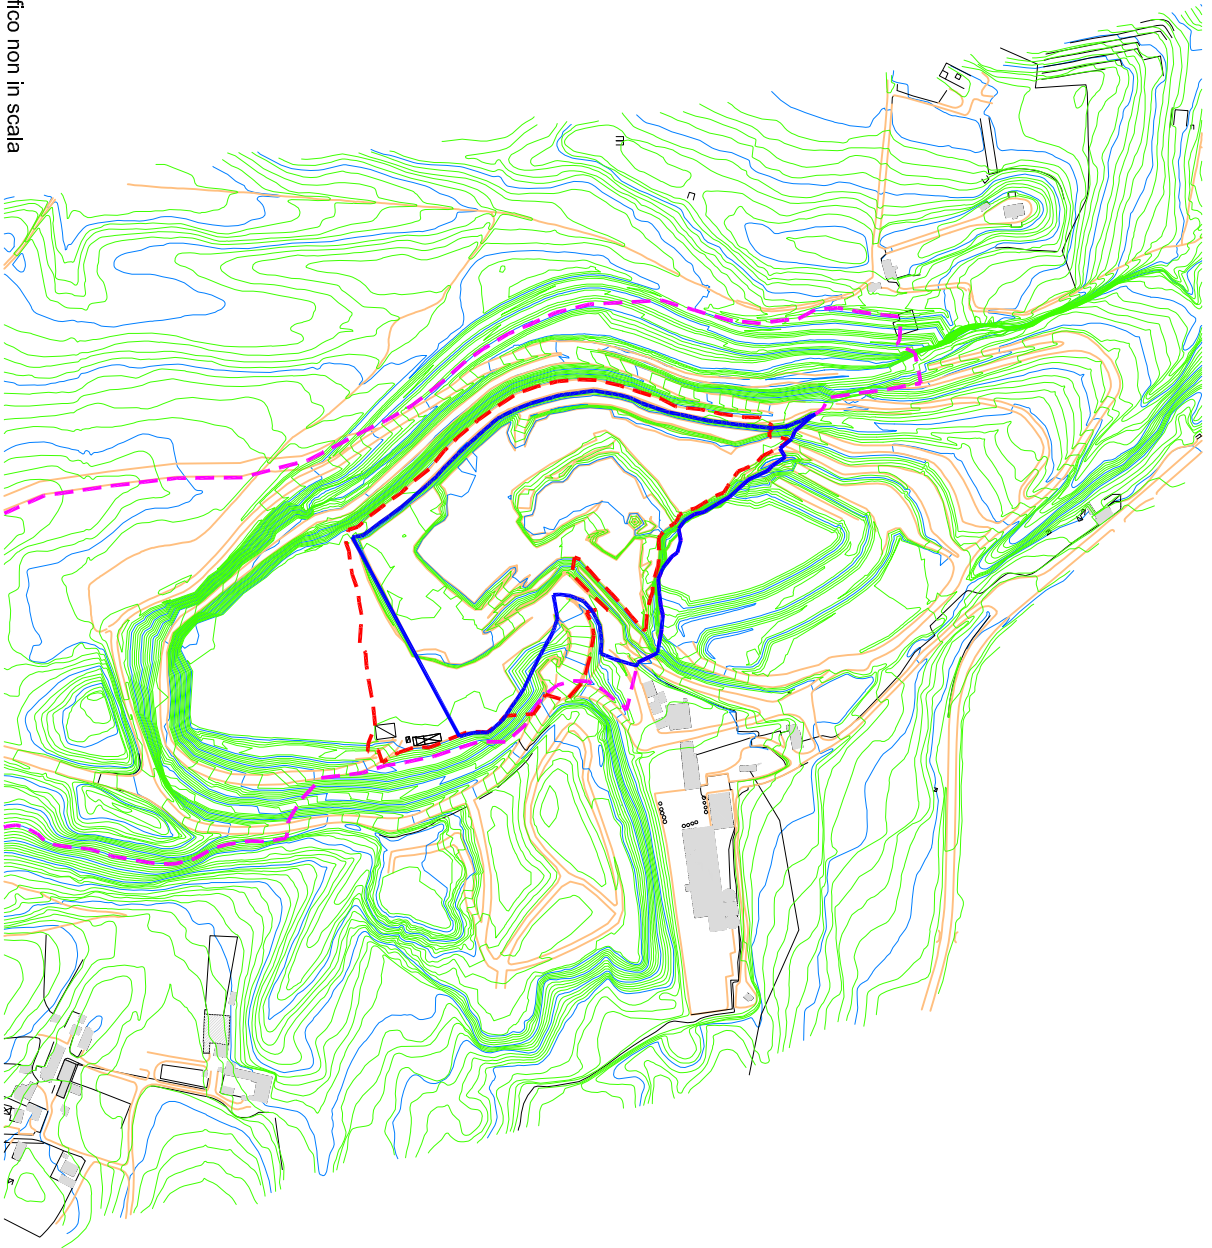


Grafico non in scala	
Comitente:	HOLCIM (Italia) S.p.a. - Cava Faraona -
Dati identificativi Agenzia delle Entrate (dati Catastali)	
Località:	Comune di Travedona Monate
Descrizione tavola:	2
Rilievo planaltimetrico 3/2014 inserito all'interno della tavola 1C fornita dalla proprietà	Scale: 1:1000
File:	Data: Marzo 2014
	Layout:
	Il tecnico: Ossuzio Geom. Massimo
Ossuzio Geom. Massimo Via Pescinera, 20 21100 Varese tel. 0332 / 333252 Email : massimo@ossuzio.com - www.ossuzio.com Iscritto al collegio dei geometri e dei geometri laureati della provincia di Varese al n. 3007	