



SEZIONE N° 7

Scala 1:1000

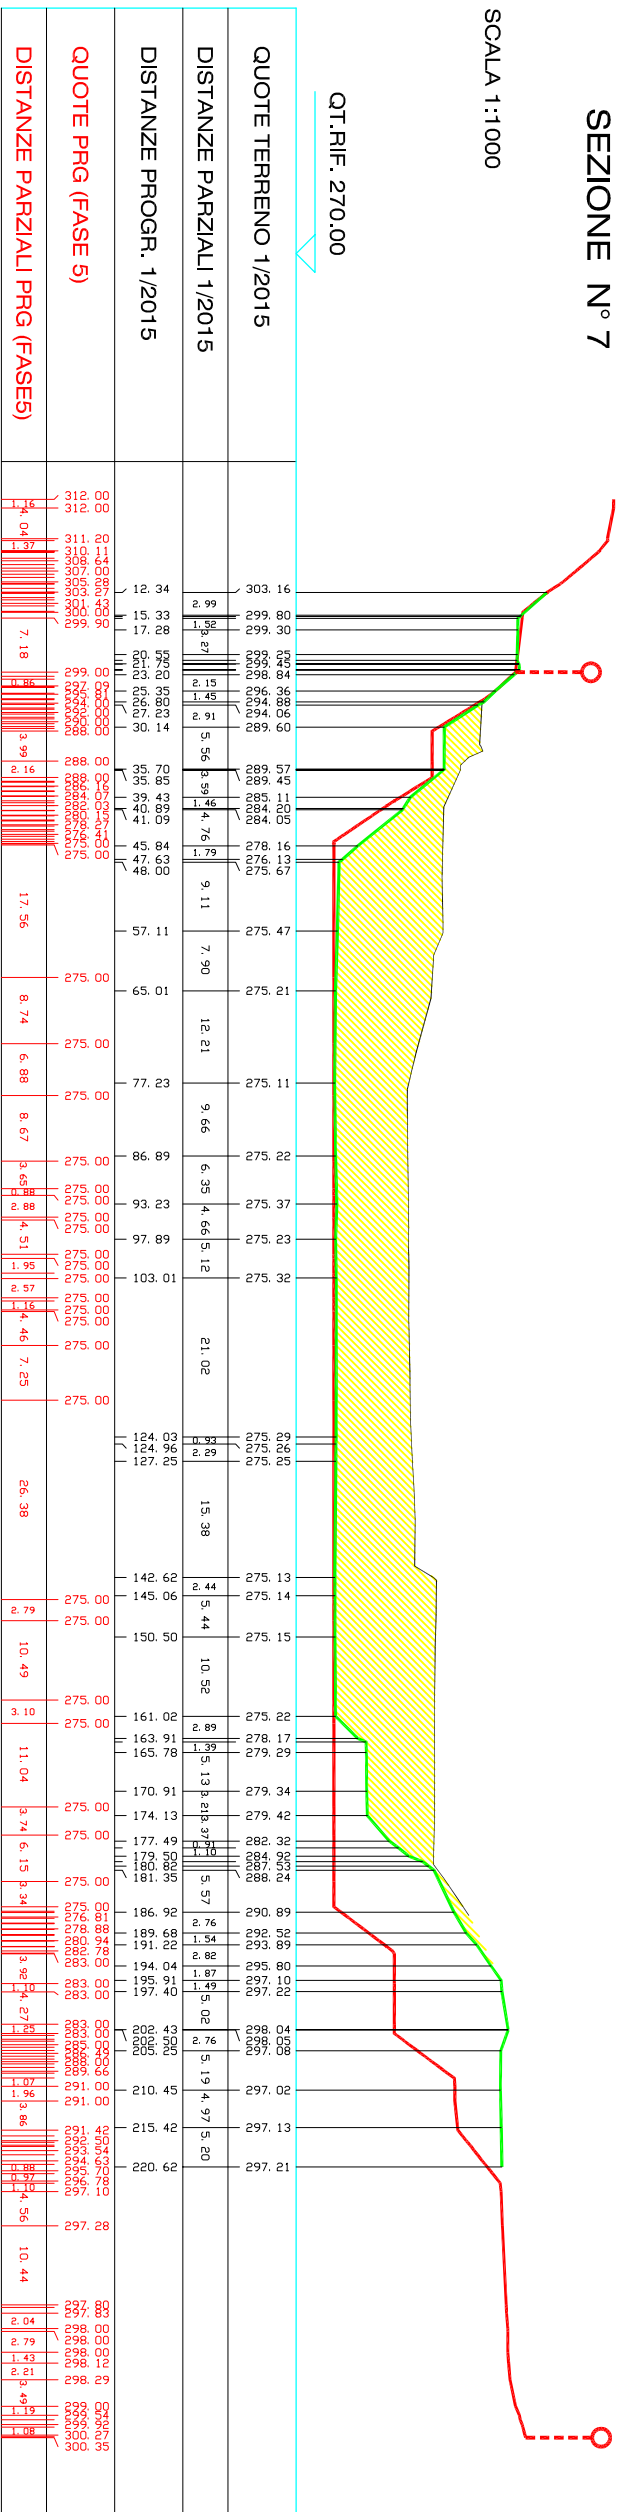


SEZIONE N° 8

Scala 1:1000

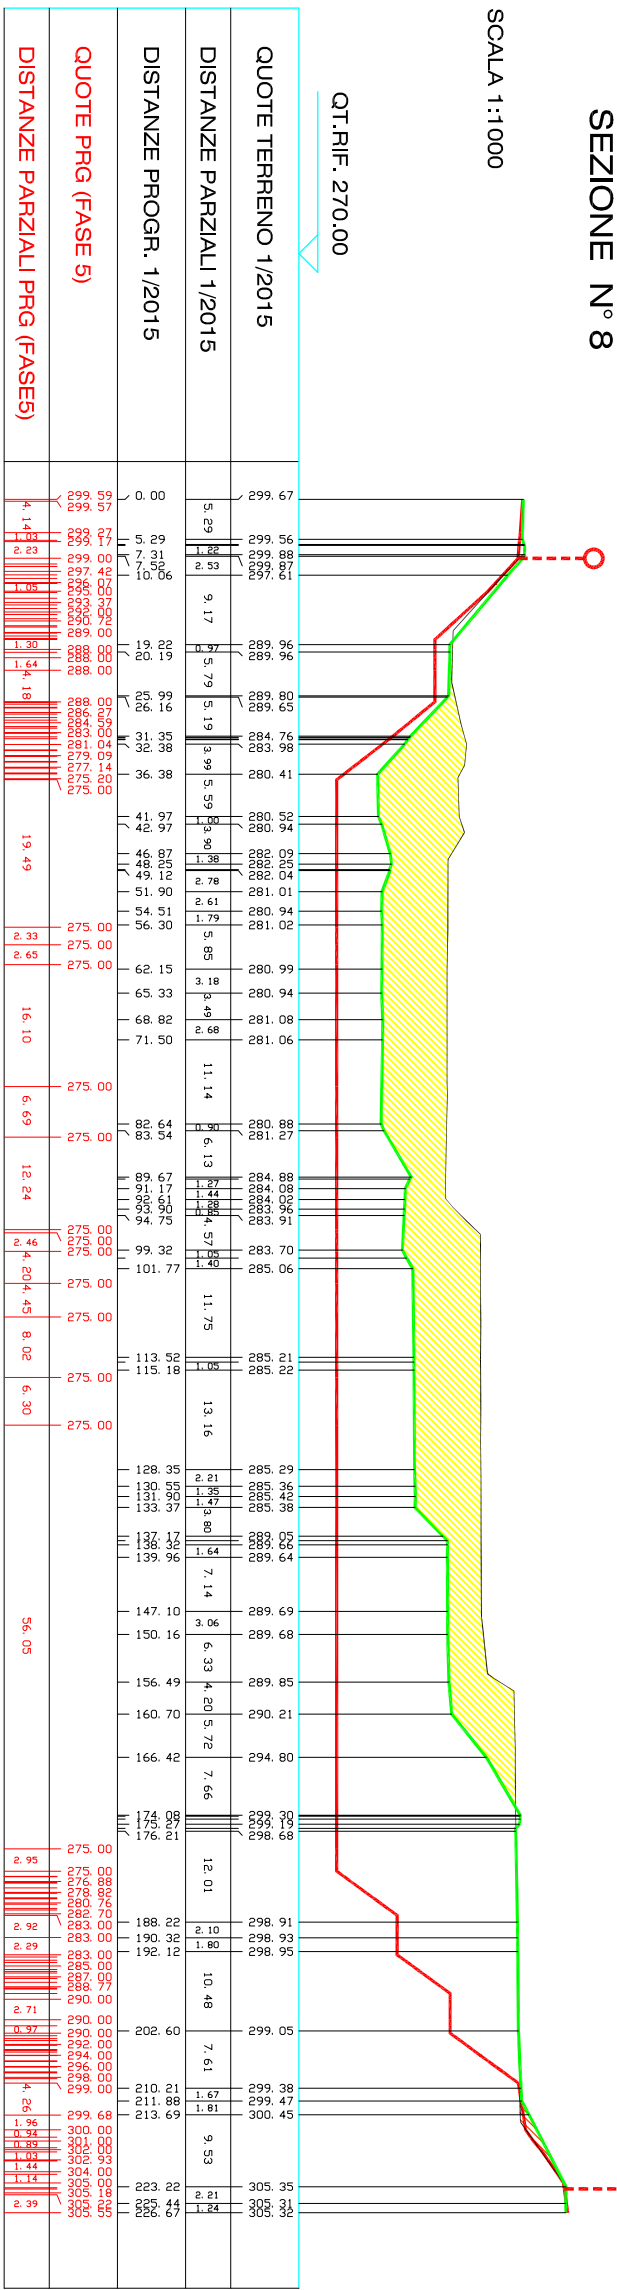




SEZIONE N° 9


Scala 1:1000

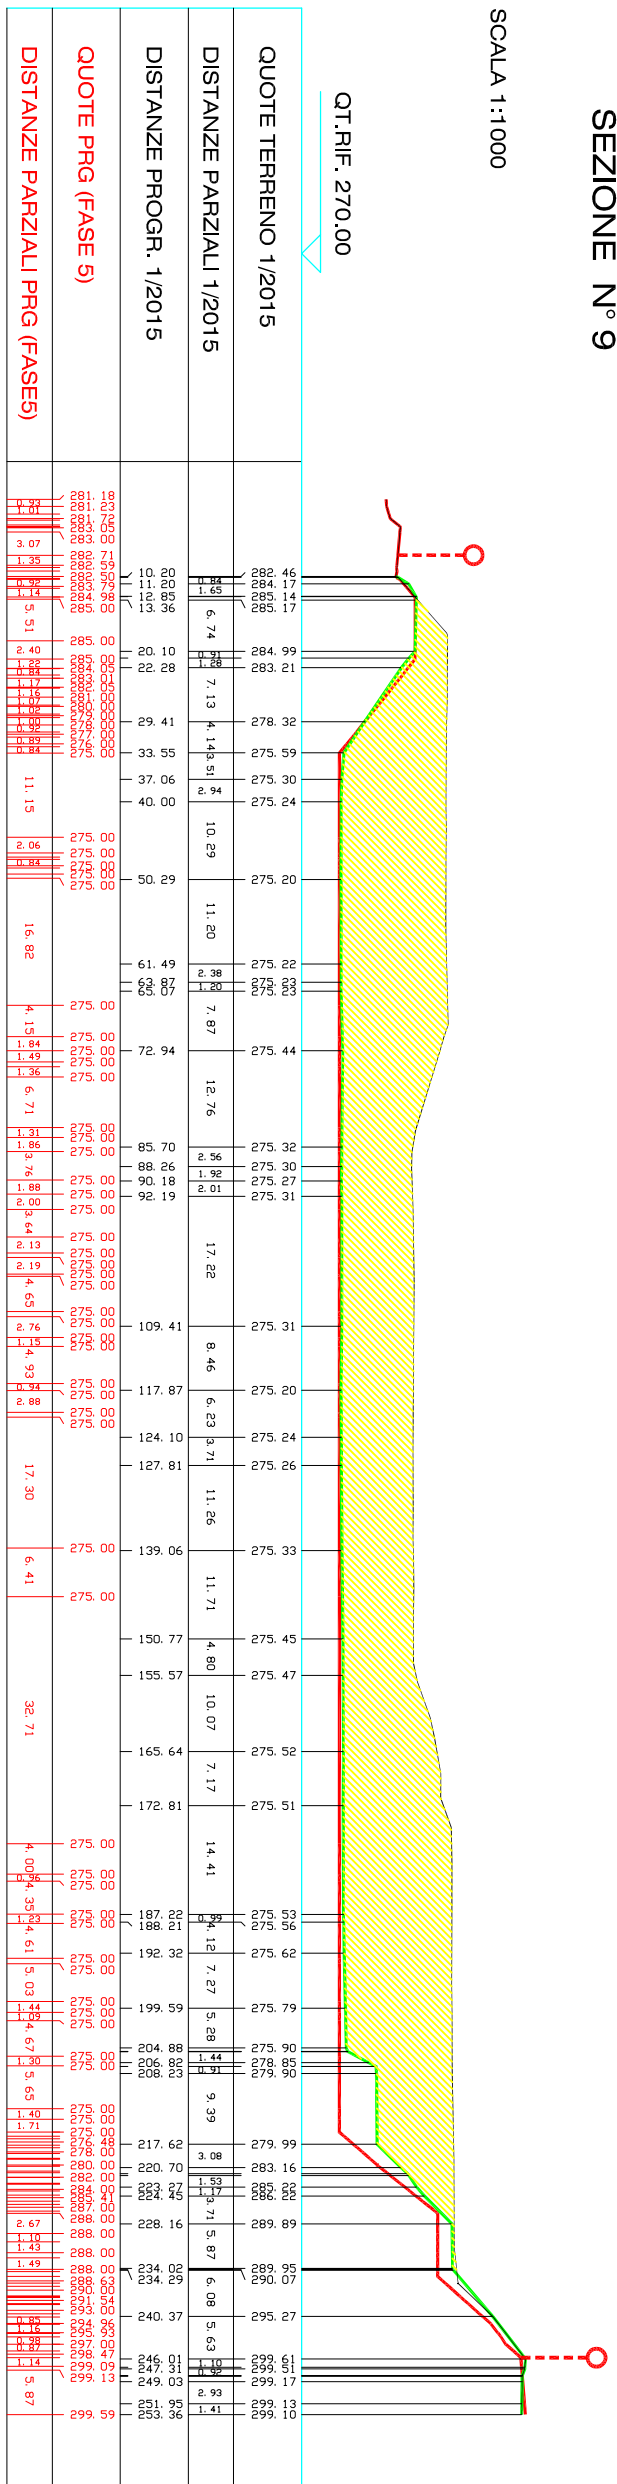

SEZIONE N° 10

Scala 1:1000

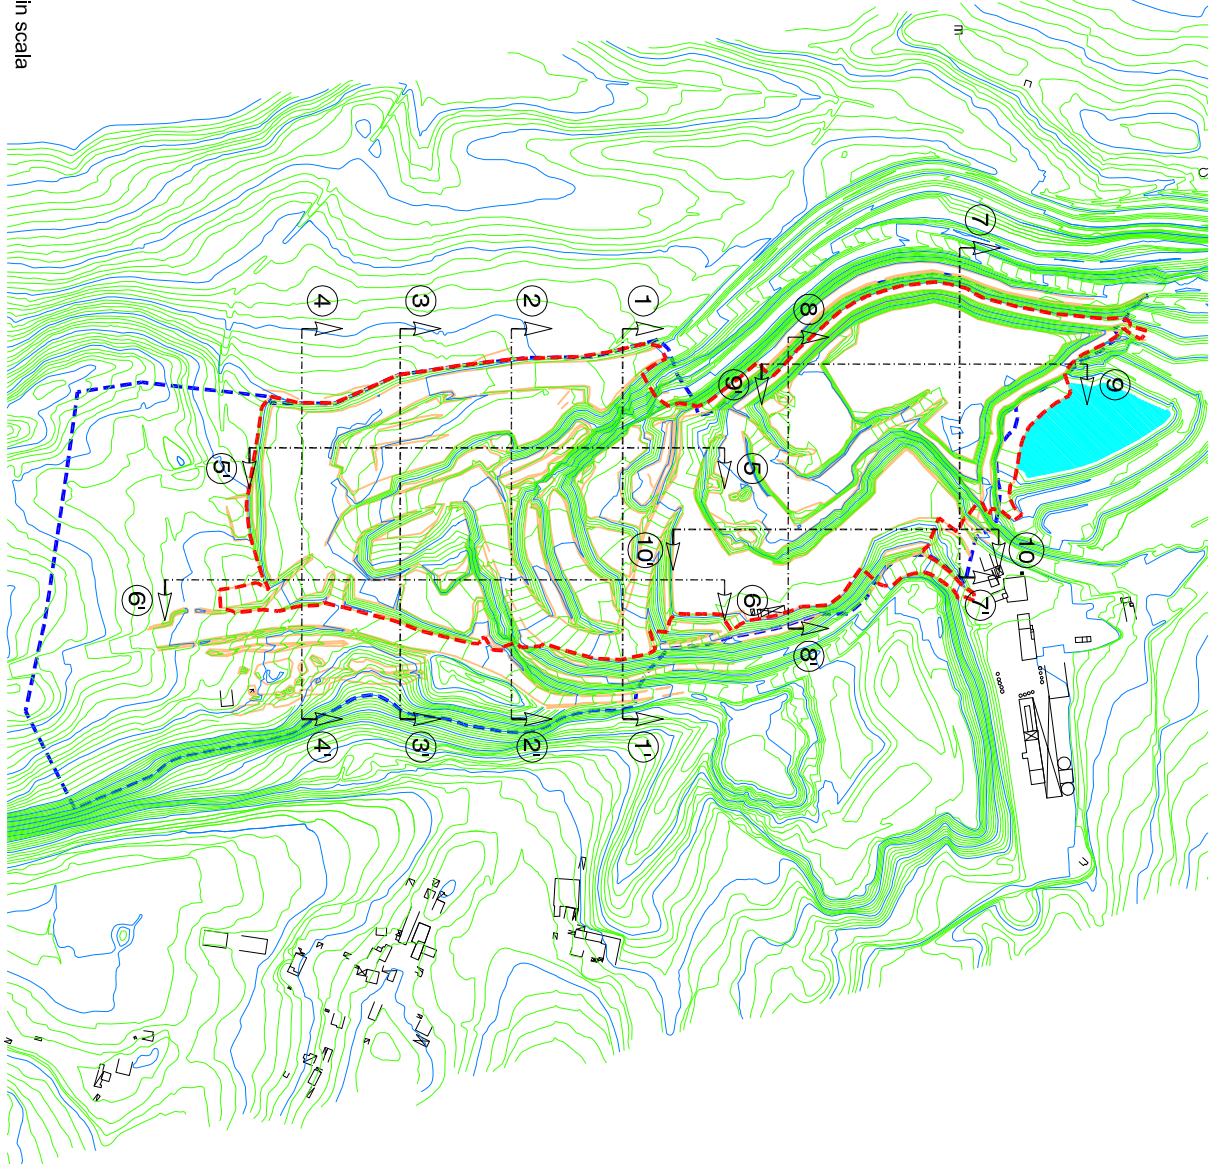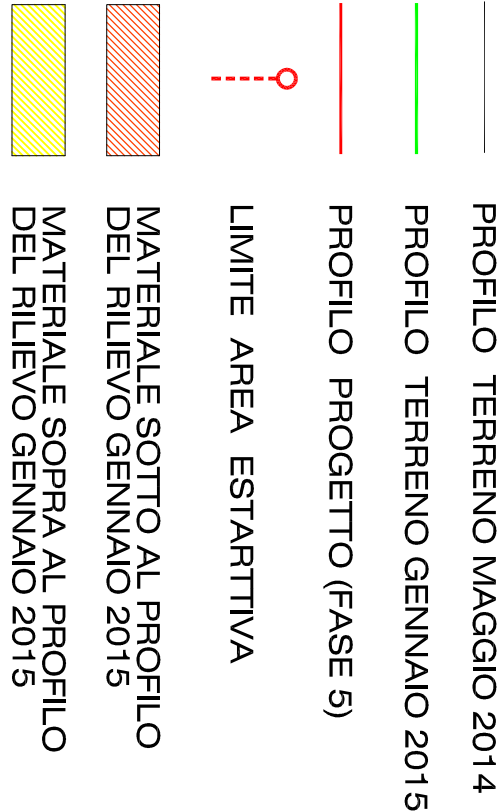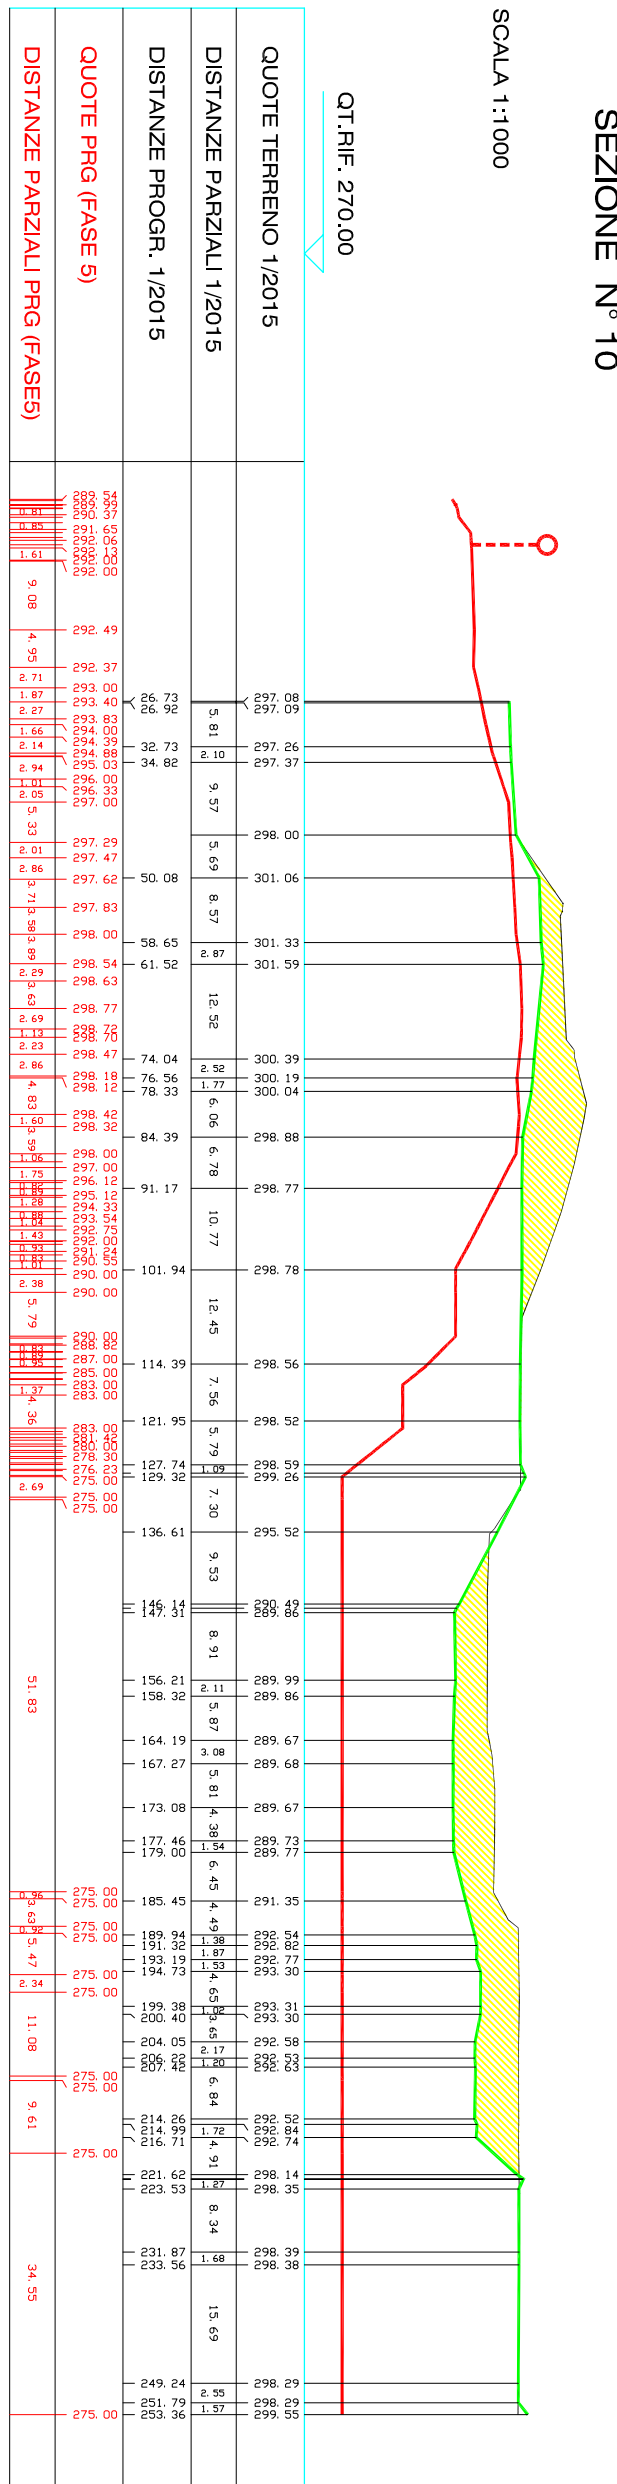

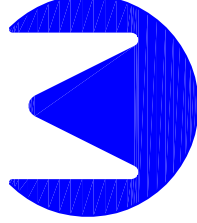Comittente: HOLCIM (Italia) S.p.a. - Cava Faraona -		Dati Identificativi Agenzia delle Entrate (dati Catastrali)	
Località: Comune di Travedona Monate			
Descrizione tavola: Sezioni trasversali dalla sez. 7 alla sez. 10 con rappresentati i profili: Maggio 2014, Gennaio 2015 e Progetto (fase5)		Tavola: 3	
Firma:		Scale: 1:1000	
		Data: Gennaio 2015	
		Layout:	
Il tecnico: Ossazio Geom. Massimo			
			
Via Paschiera, 20 21100 Varese tel. 0332 733252 Email: massimo@ossazio.com - www.ossazio.com Isritto al collegio dei geometri e dei geometri laureati della provincia di Varese al n. 3007			