


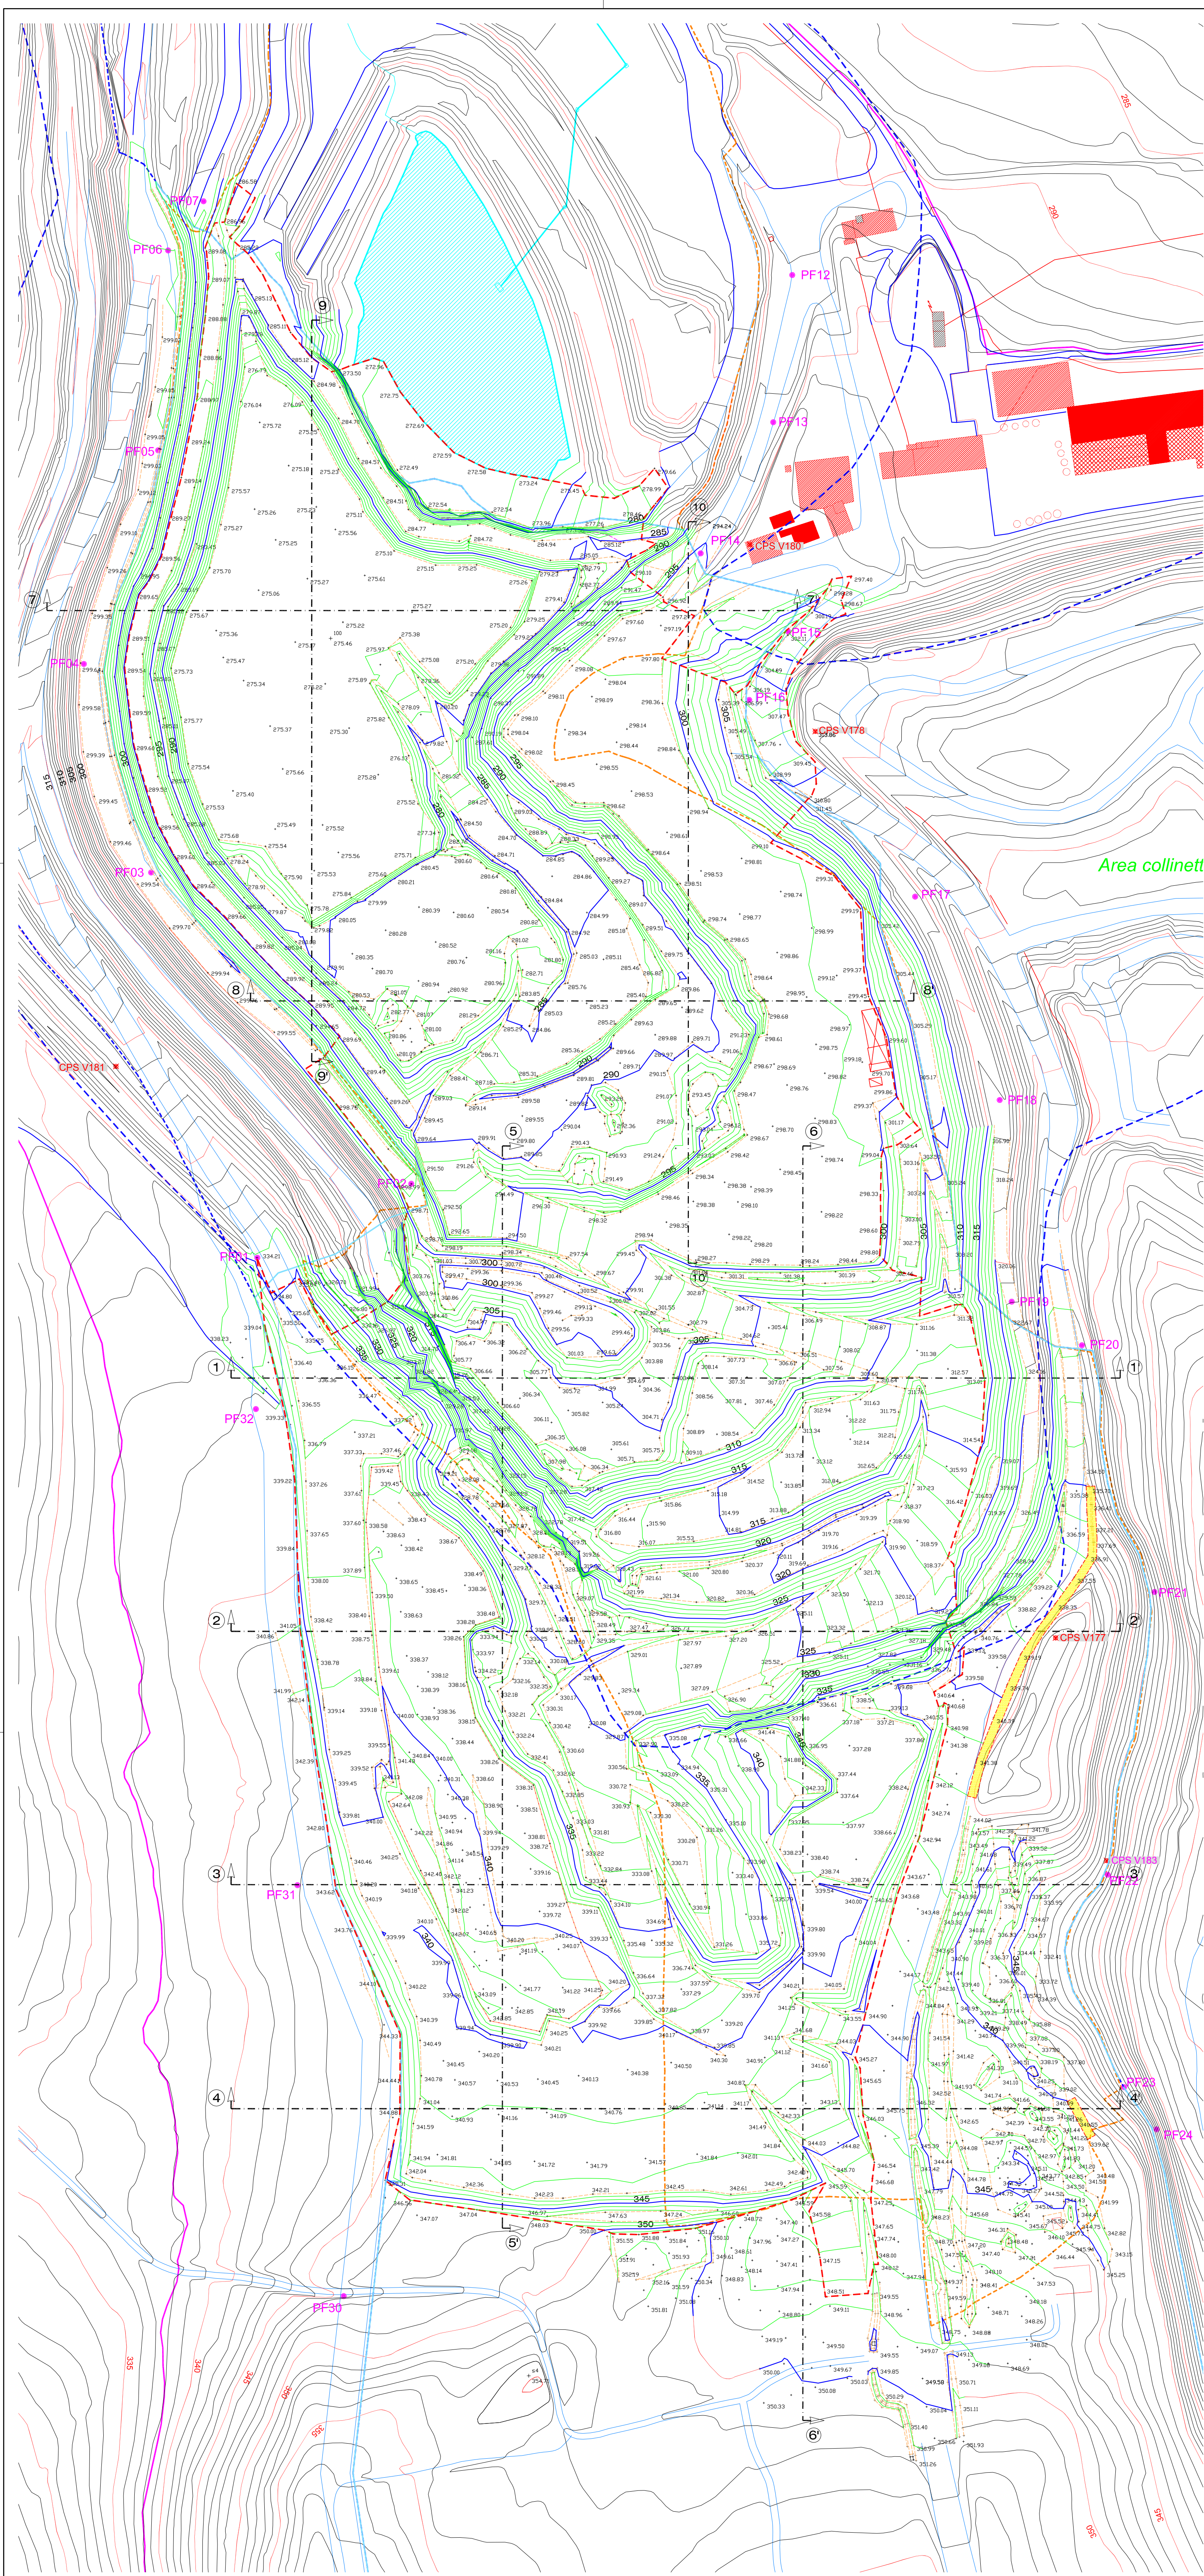

LEGENDA

Limite rilievo autorizzata

Limite area di intervento

Limite rilievo 1-2015

Area dove non è possibile giungere il rilievo 1-2010 (Tav. 1C) con il rilievo 1-2015

Piste e viabilità di servizio

Fabbricati industriali e residenziali

Punto caposaldo Prov. di Varese

Tracce sezioni topografiche

N

Grafico non in scala

Committente:

HOLCIM (Italia) S.p.a. - Cava Faraona -

Località:

Comune di Travedona Monate

Descrizione tavola:

Rilievo planoaltimetrico gennaio 2015
con rappresentazione a linee di livello

File:

Dati identificativi Agenzia delle Entrate (dati Catastali)

Tavola:

1

Scala:

1:1000

Data:

Gennaio 2015

Layout:

Il tecnico:

Ossuzio Geom. Massimo

Ossuzio Geom. Massimo

Via Pessiera, 20 21100 Varese tel 0332 / 333252

Email : massimo@ossuzio.com - www.ossuzio.com

Iscritto al collegio dei geometri e dei geometri laureati della provincia di Varese al n. 3007