


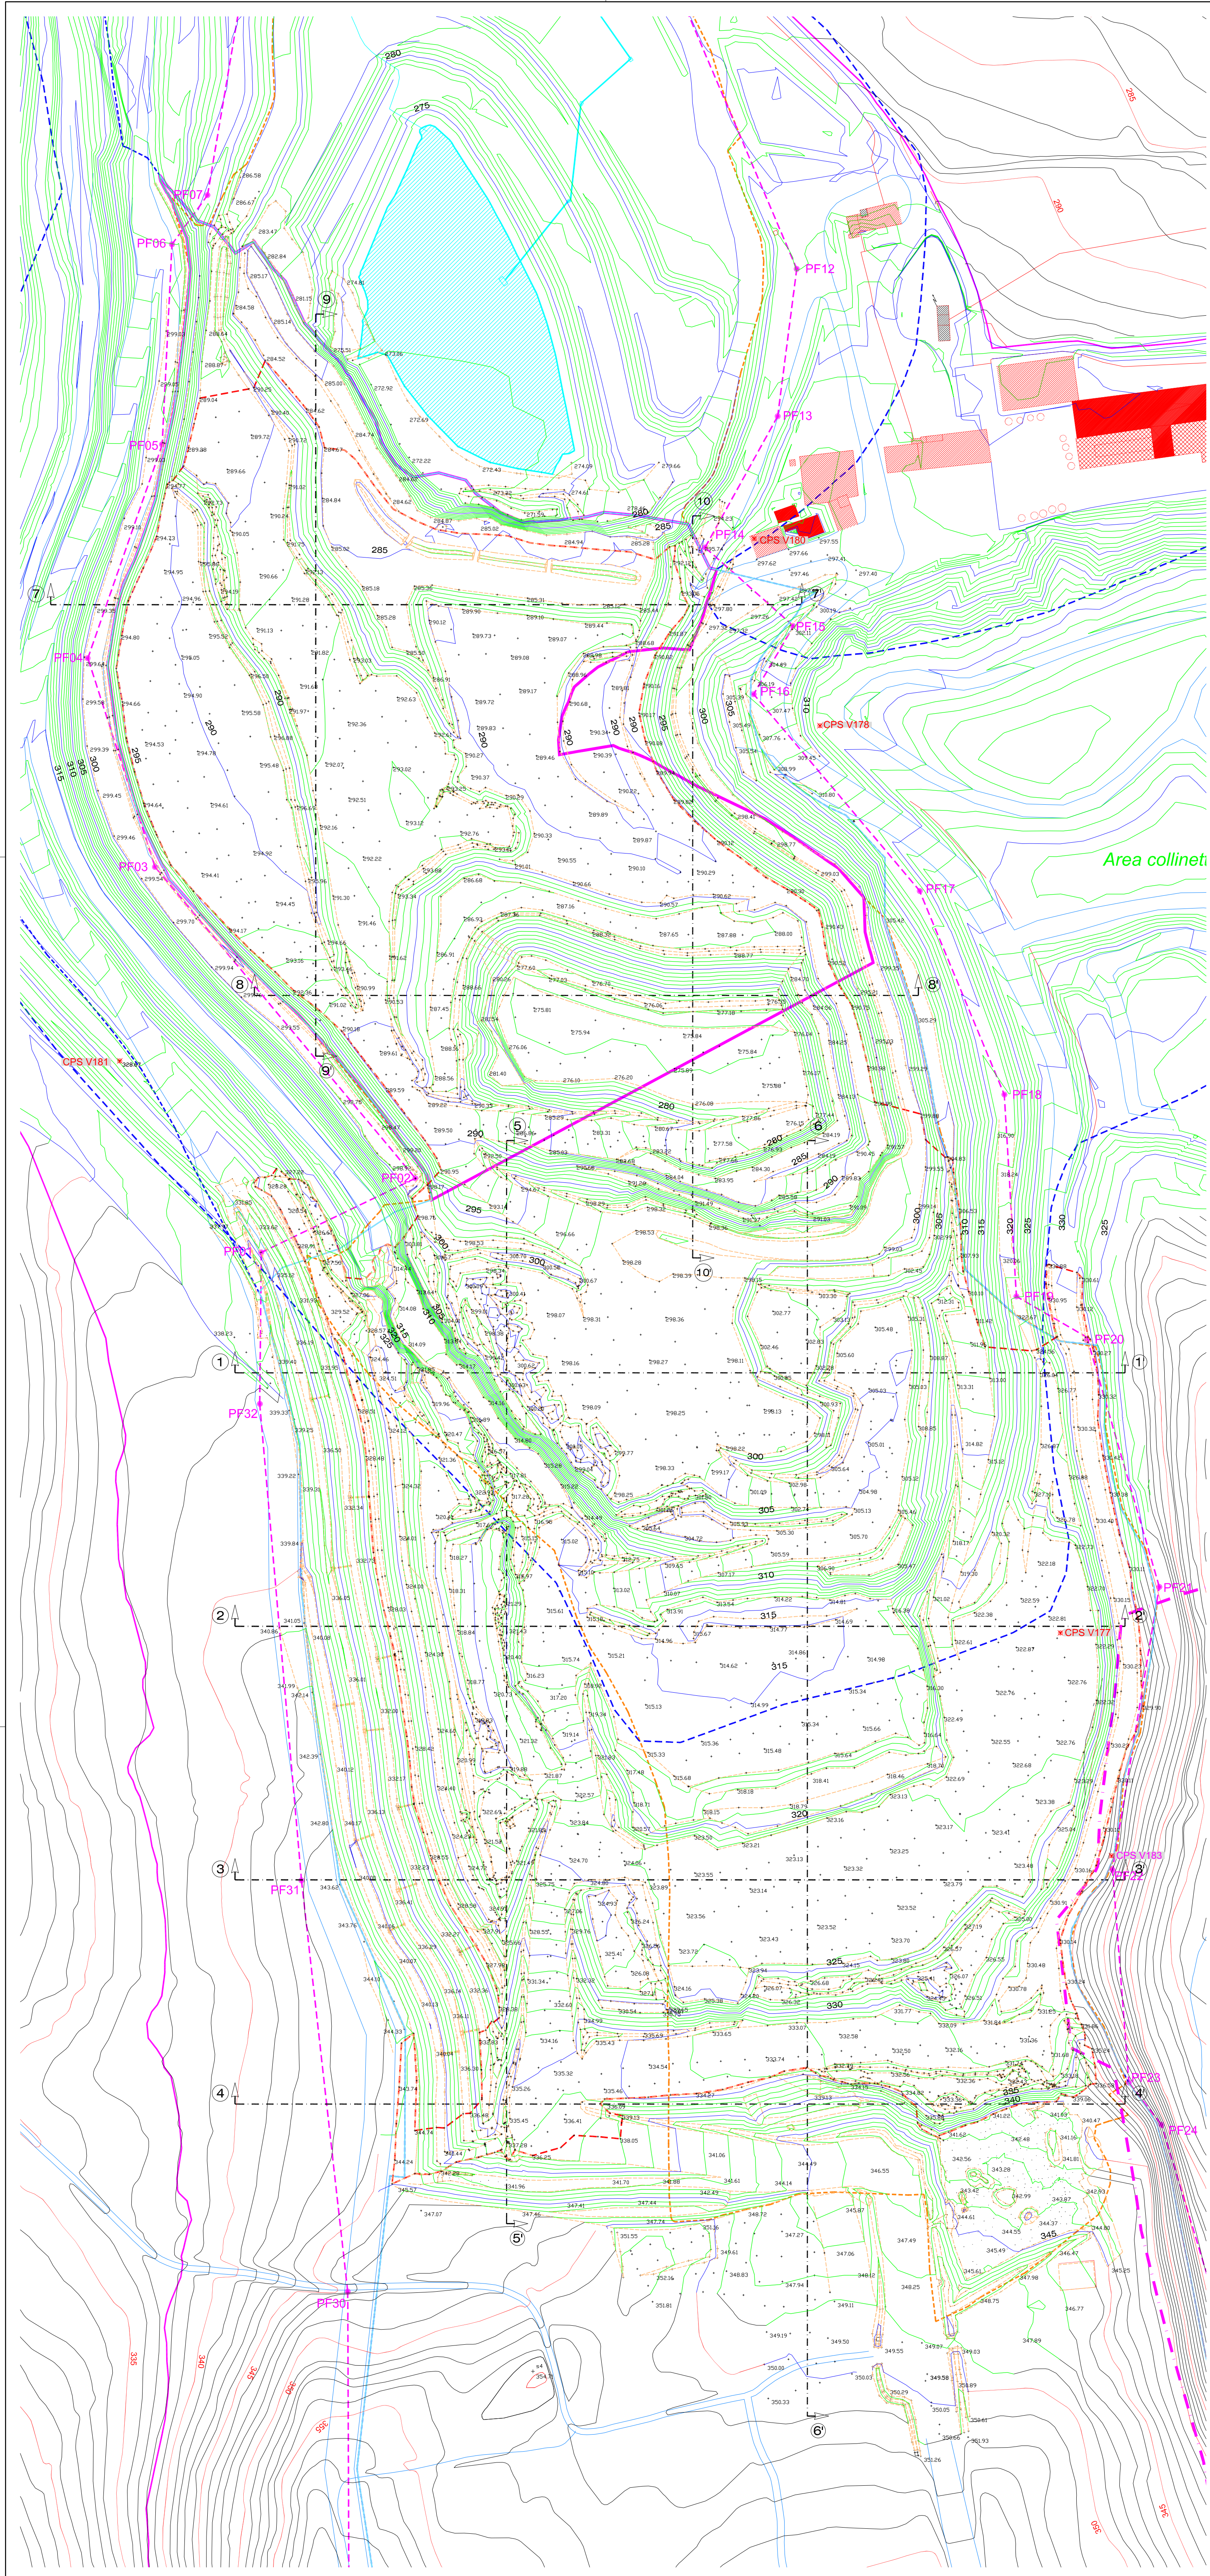

LEGENDA

Limite rilievo autorizzata

Limite area di intervento

Confine comunale

Limite rilievo 1-2017

Piste e viabilità di servizio

Fabbricati industriali e residenziali

Punto caposaldo Prov. di Varese

Tracce sezioni topografiche

N

Grafico non in scala

Committente:	HOLCIM (Italia) S.p.a. - Cava Faraona -	Dati identificativi Agenzia delle Entrate (dati Catastali)
Località:	Comune di Travedona Monate	
Descrizione tavola:	Rilievo planoaltimetrico gennaio 2017 con rappresentazione a linee di livello	Tavola: 1 Scala: 1:1000 Data: Gennaio 2017
File:		Layout:
Ossuzio Geom. Massimo Via Peschiera, 20 21100 Varese tel. 0332/333252 Email: massimo@ossuzio.com - www.ossuzio.com Iscritto al collegio dei geometri e dei geometri laureati della provincia di Varese al n. 3007		Il tecnico: Ossuzio Geom. Massimo