SEZIONE N° 1

SCALA 1:1000

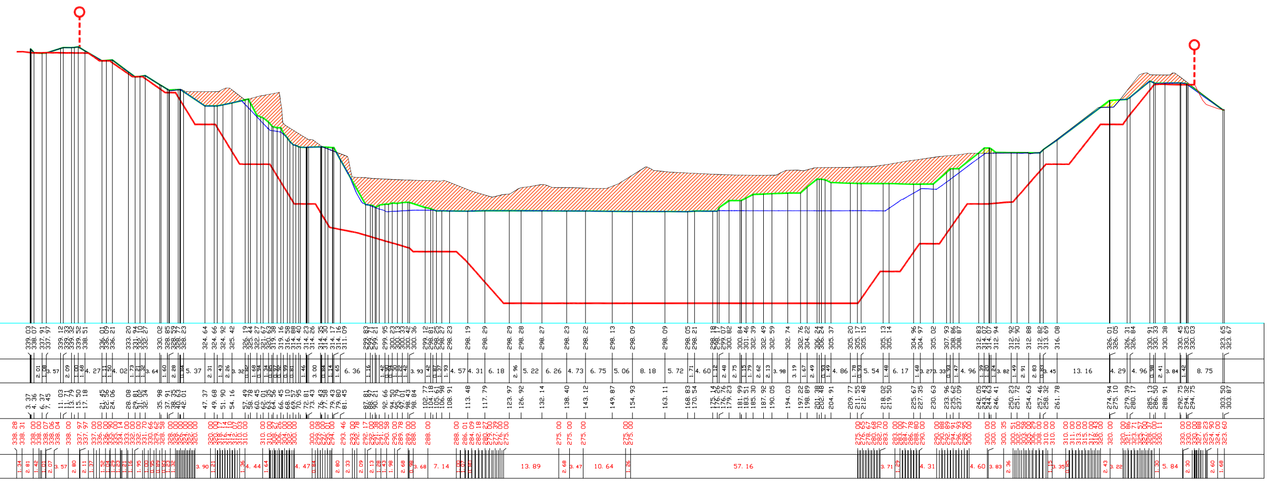

SEZIONE N° 2

SCALA 1:1000

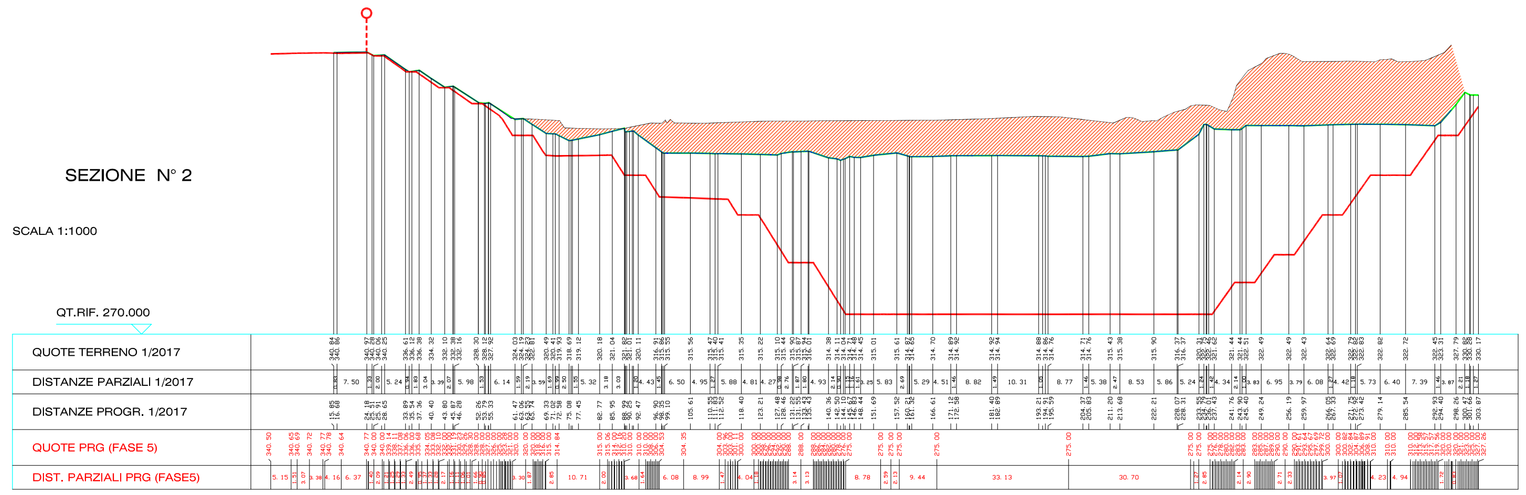

SEZIONE N° 3

SCALA 1:1000

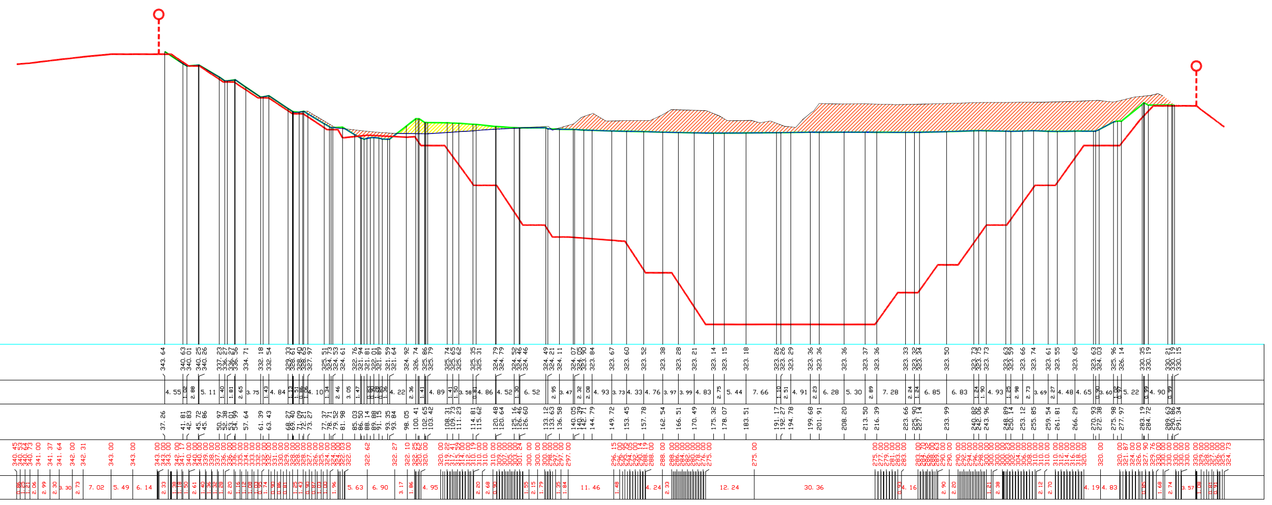

SEZIONE N° 4

SCALA 1:1000

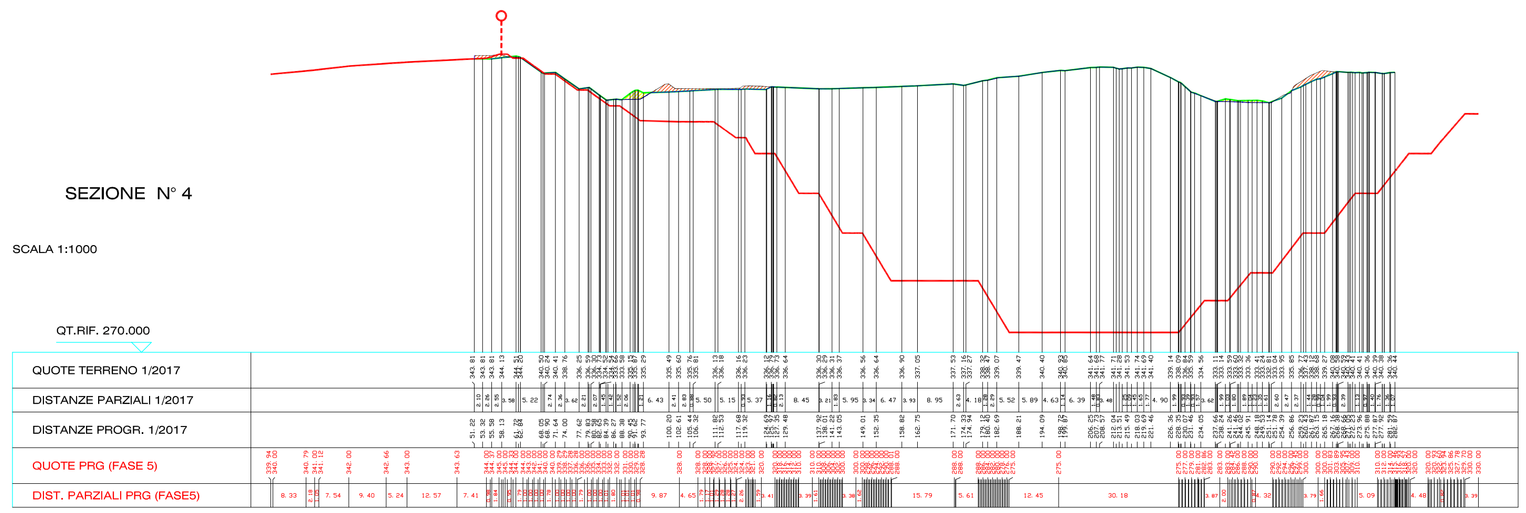

SEZIONE N° 5

SCALA 1:1000

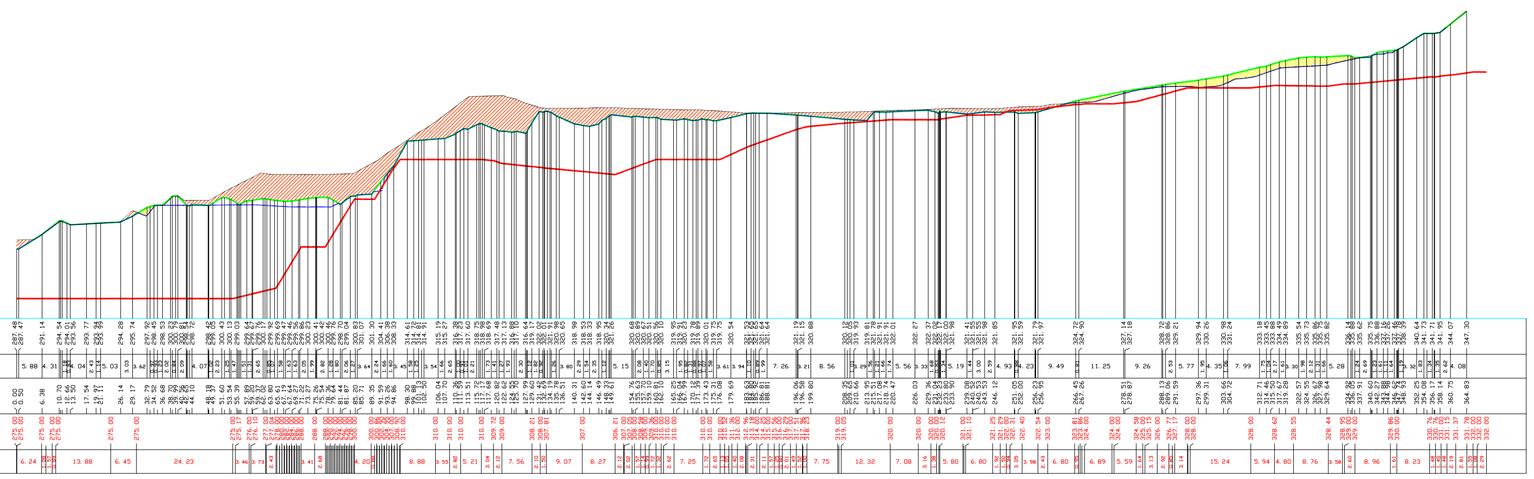

PROFILO TERRENO MAGGIO 2016

PROFILO TERRENO GENNAIO 2017

PROFILO TERRENO massimo scavo

PROFILO PROGETTO (FASE 5)

LIMITE AREA ESTARTTIVA

MATERIALE DI STERRO

MATERIALE DI RIPORTO

SEZIONE N° 6

SCALA 1:1000

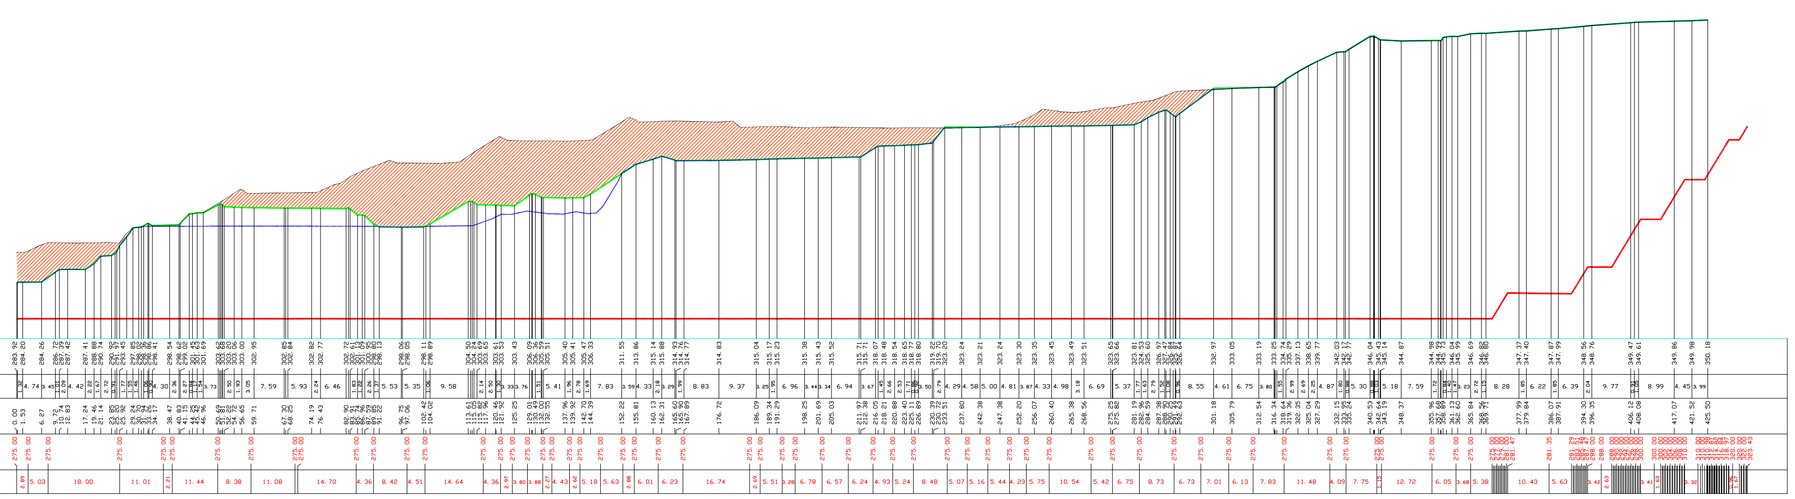

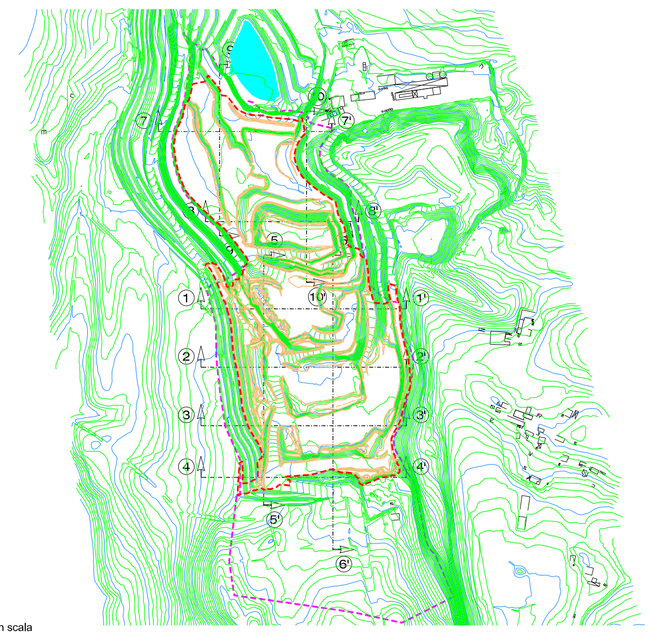

Grafico non in scala

Committente:
HOLCIM (Italia) S.p.a. - Cava Faraona -

Dati identificativi Agenzia delle Entrate (dati Catastali)

Località:
Comune di Travedona Monate

Descrizione tavola:
Sezioni trasversali dalla sez. 1 alla sez. 6
con rappresentati i profili :
Gennaio 2016, Gennaio 2017 e Progetto (fase5)

Tavola: 2

Scala: 1:1000

Data: Gennaio 2017

File:

Layout:

Il tecnico: **Ossuzio Geom. Massimo**

Ossuzio Geom. Massimo
Via Peschiera, 20 21100 Varese tel 0332 / 333252
Email : massimo@ossuzio.com - www.ossuzio.com
Iscritto al collegio dei geometri e dei geometri laureati della provincia di Varese al n. 3007