


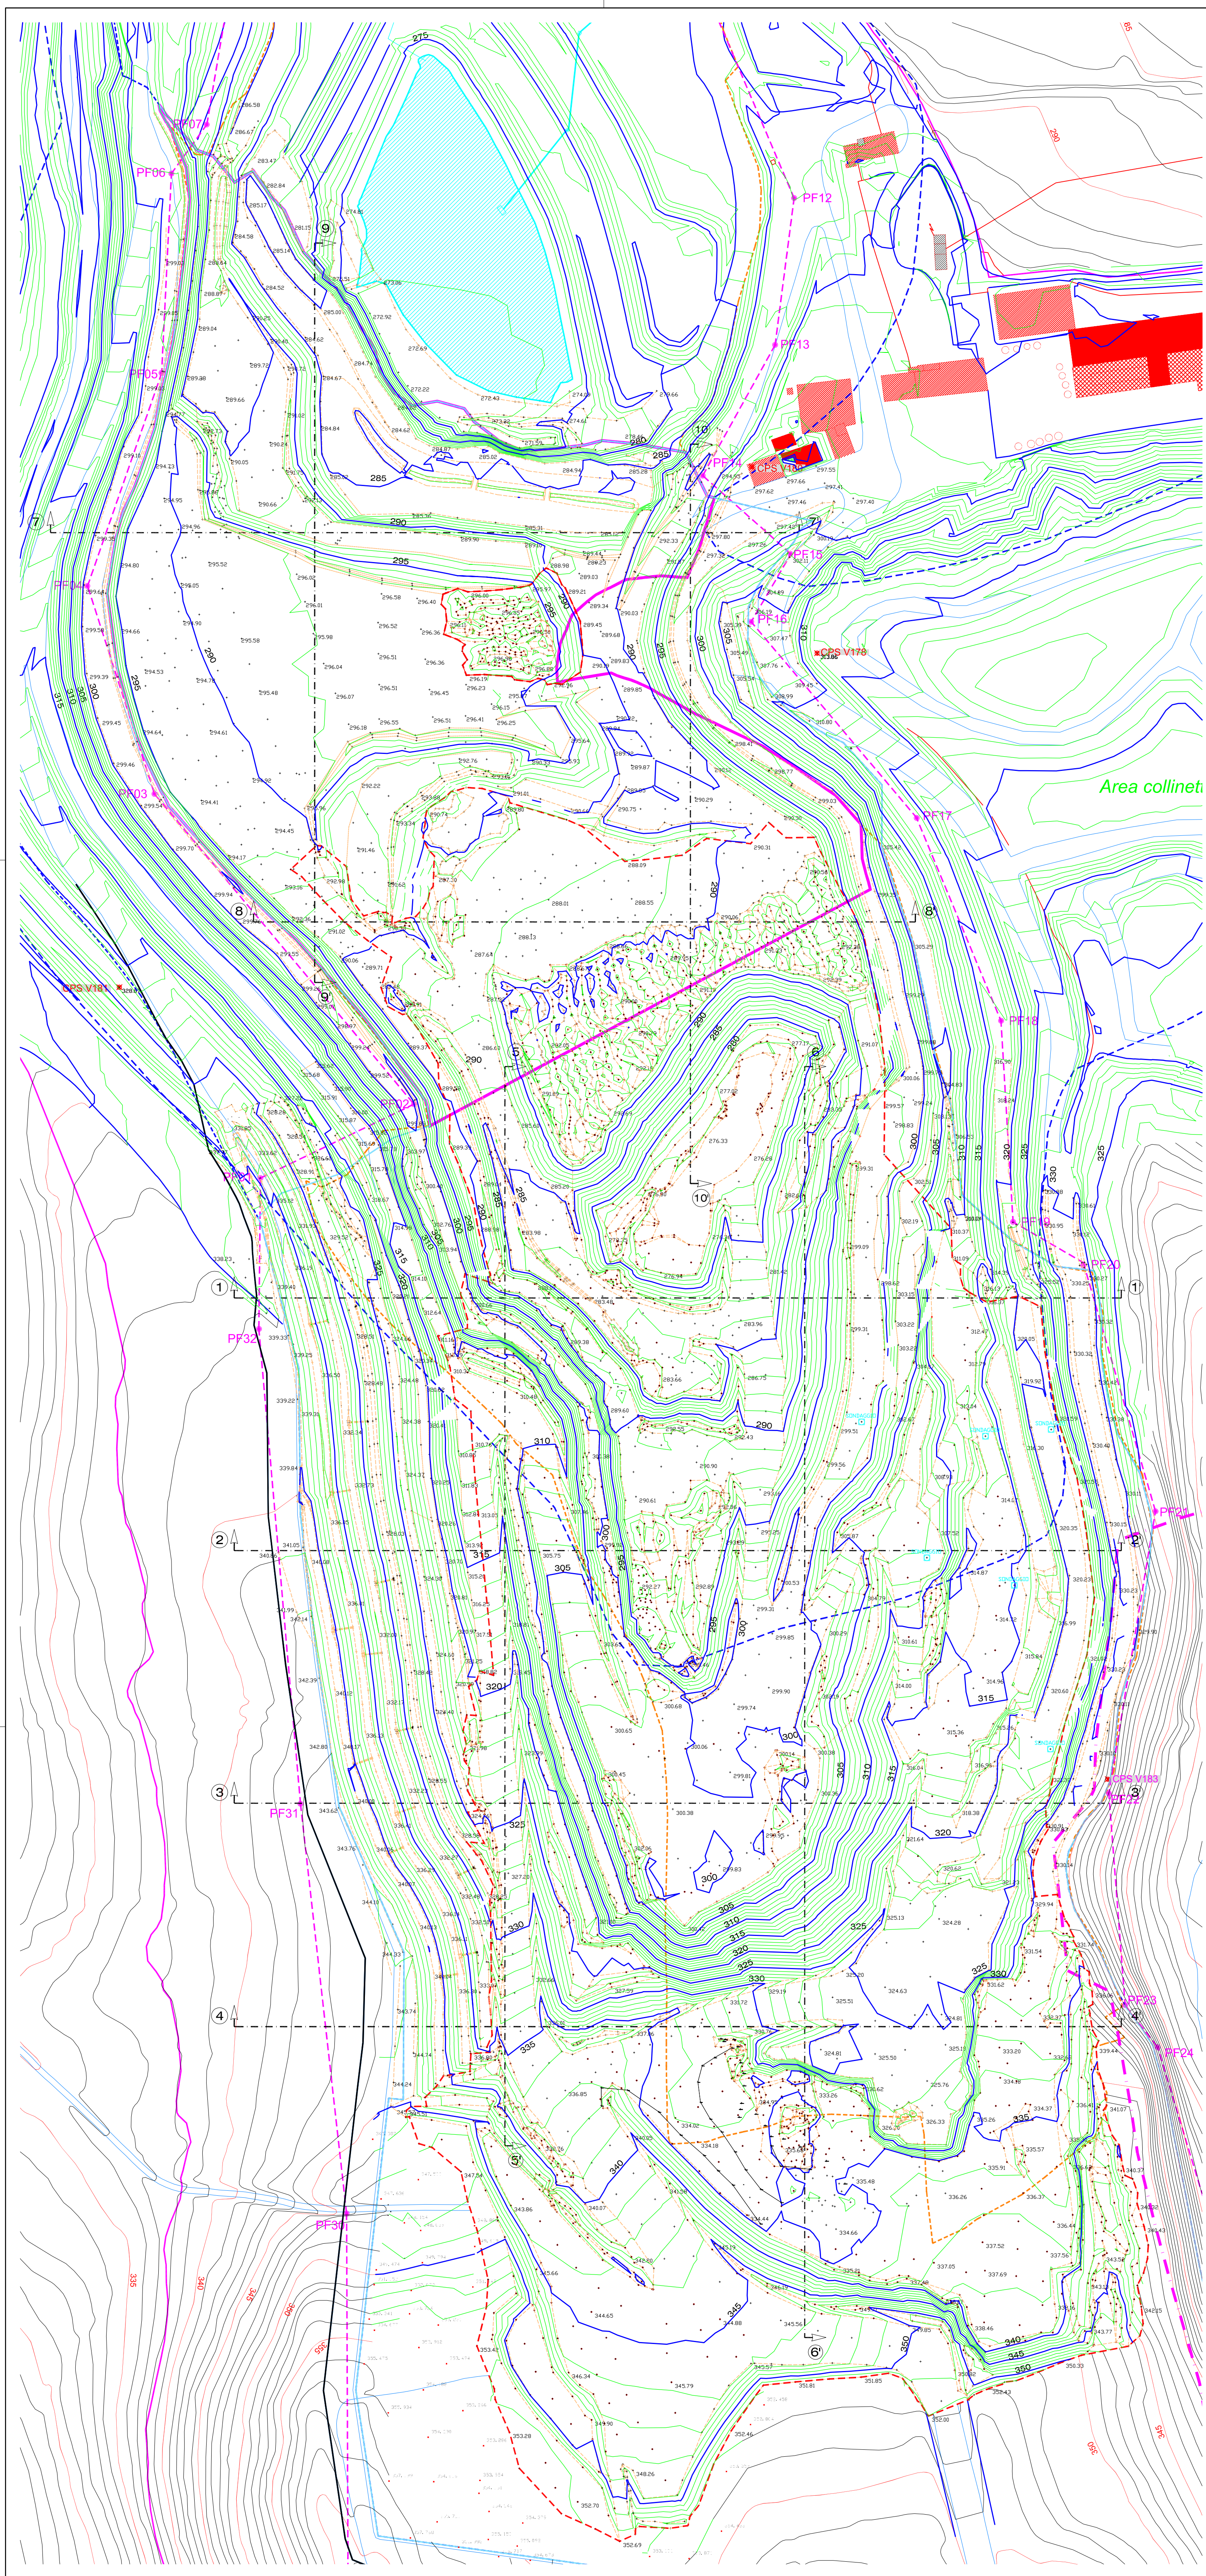

LEGENDA

Limite rilievo autorizzata

Limite area di intervento

Confine comunale

Limite rilievo 1-2019

Piste e viabilità di servizio

Fabbricati industriali e residenziali

Punto caposaldo Prov. di Varese

Tracce sezioni topografiche

N

Grafico non in scala

Committente:

HOLCIM (Italia) S.p.a. - Cava Faraona -

Dati identificativi Agenzia delle Entrate (dati Catastali)

Località:

Comune di Travedona Monate
Comune di Ternate

Tavola:

1

Descrizione tavola:

Rilievo planoaltimetrico gennaio 2019
con rappresentazione a linee di livello

Scala:

1:1000

Data:

Gennaio 2019

Layout:

Il tecnico: Ossuzio Geom. Massimo

File:

HOLCIM_TOTALE_1_2019.dwg

Ossuzio Geom. Massimo

Via Peschiera, 20 21100 Varese tel. 0332/333252
Email: massimo@ossuzio.com - www.ossuzio.com
Iscritto al collegio dei geometri e dei geometri laureati della provincia di Varese al n. 3007