






Comune di VARESE

DOCUMENTO SEMPLIFICATO DEL Rischio Idraulico ai sensi dell'Art. 14 comma 8 del Regolamento Regionale N. 7/2018

Carta delle problematiche idrauliche
tavola: **2-d**

Redatto da:
Hattusas s.r.l.
Dott. Geol. Andrea Gritti
Dott. Geol. Fabio Massimo Plebani

maggio-2024

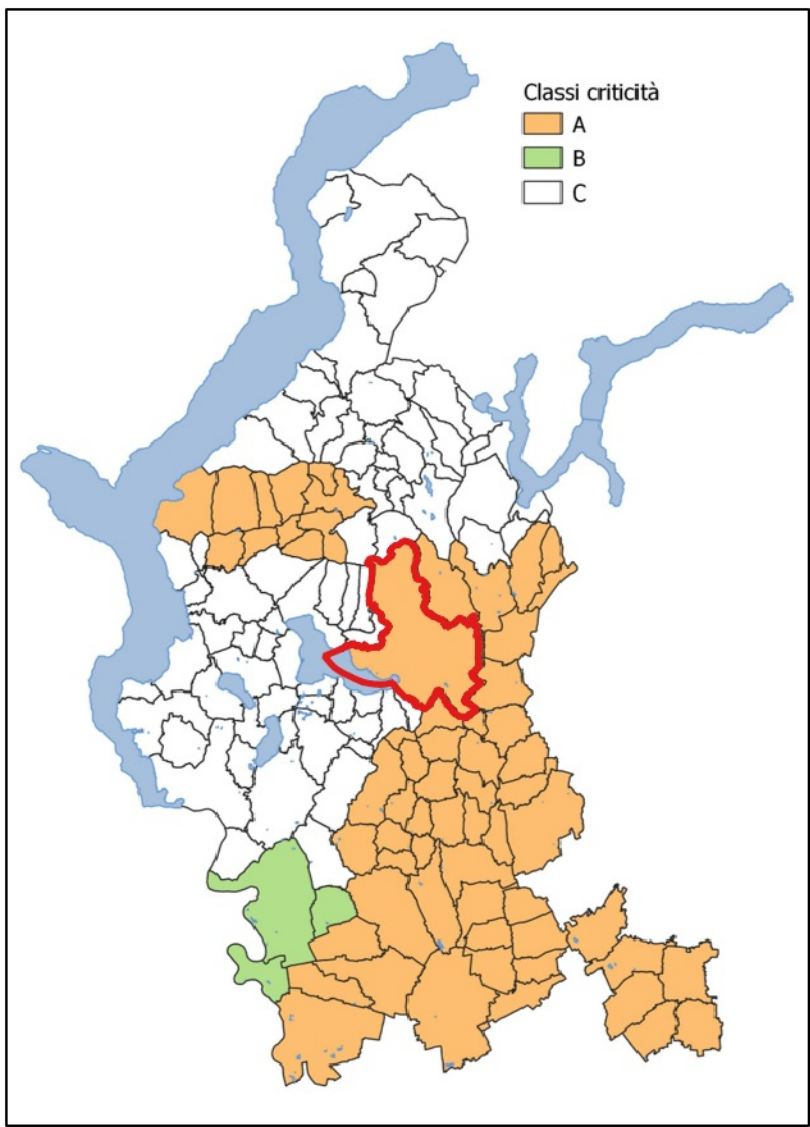

- Reticolo idrico unificato

 - Reticolo idrico principale
 - Reticolo idrico minore

Reticolo di drenaggio urbano

Tratti

 - bianca
 - nera
 - mista
 - non conosciuto
 - altro

Nodi

 - Problematiche (lineari)
 - Problematiche (puntuali)

Elementi vulnerabili

 - Aree e edifici scolastici
 - Ospedali e strutture sanitarie
 - Centri di pubblica amministrazione
 - Centri di protezione civile
 - Altre aree e edifici di aggregazione
 - Beni ambientali e architettonici
 - Impianti e servizi produttivi strategici
 - Attività potenzialmente inquinanti
- Perimetrazioni esondative PAI


 - Esondazione: Area a pericolosità molto elevata - Ee
 - Esondazione: Area a pericolosità elevata - Eb
 - Esondazione: Area a pericolosità moderata - Em
 - Esondazione: zona I
 - Area di conoide attiva non protetta - Ca
 - Area di conoide attiva non parzialmente protetta - Cp
 - Area di conoide attiva completamente protetta - Cn

Fasce Fluviali P.A.I.

 - Limite Fascia A
 - Limite Fascia B
 - Limite Fascia C

Perimetrazioni esondative PGRA

 - Reticolo Principale - Area P3/H
 - Reticolo Principale - Area P2/M
 - Reticolo Principale - Area P1/L
 - Aree Costiere Lacuali - Area P3/H
 - Aree Costiere Lacuali - Area P2/M
 - Aree Costiere Lacuali - Area P1/L
 - Confini accessori
 - Confini comunali

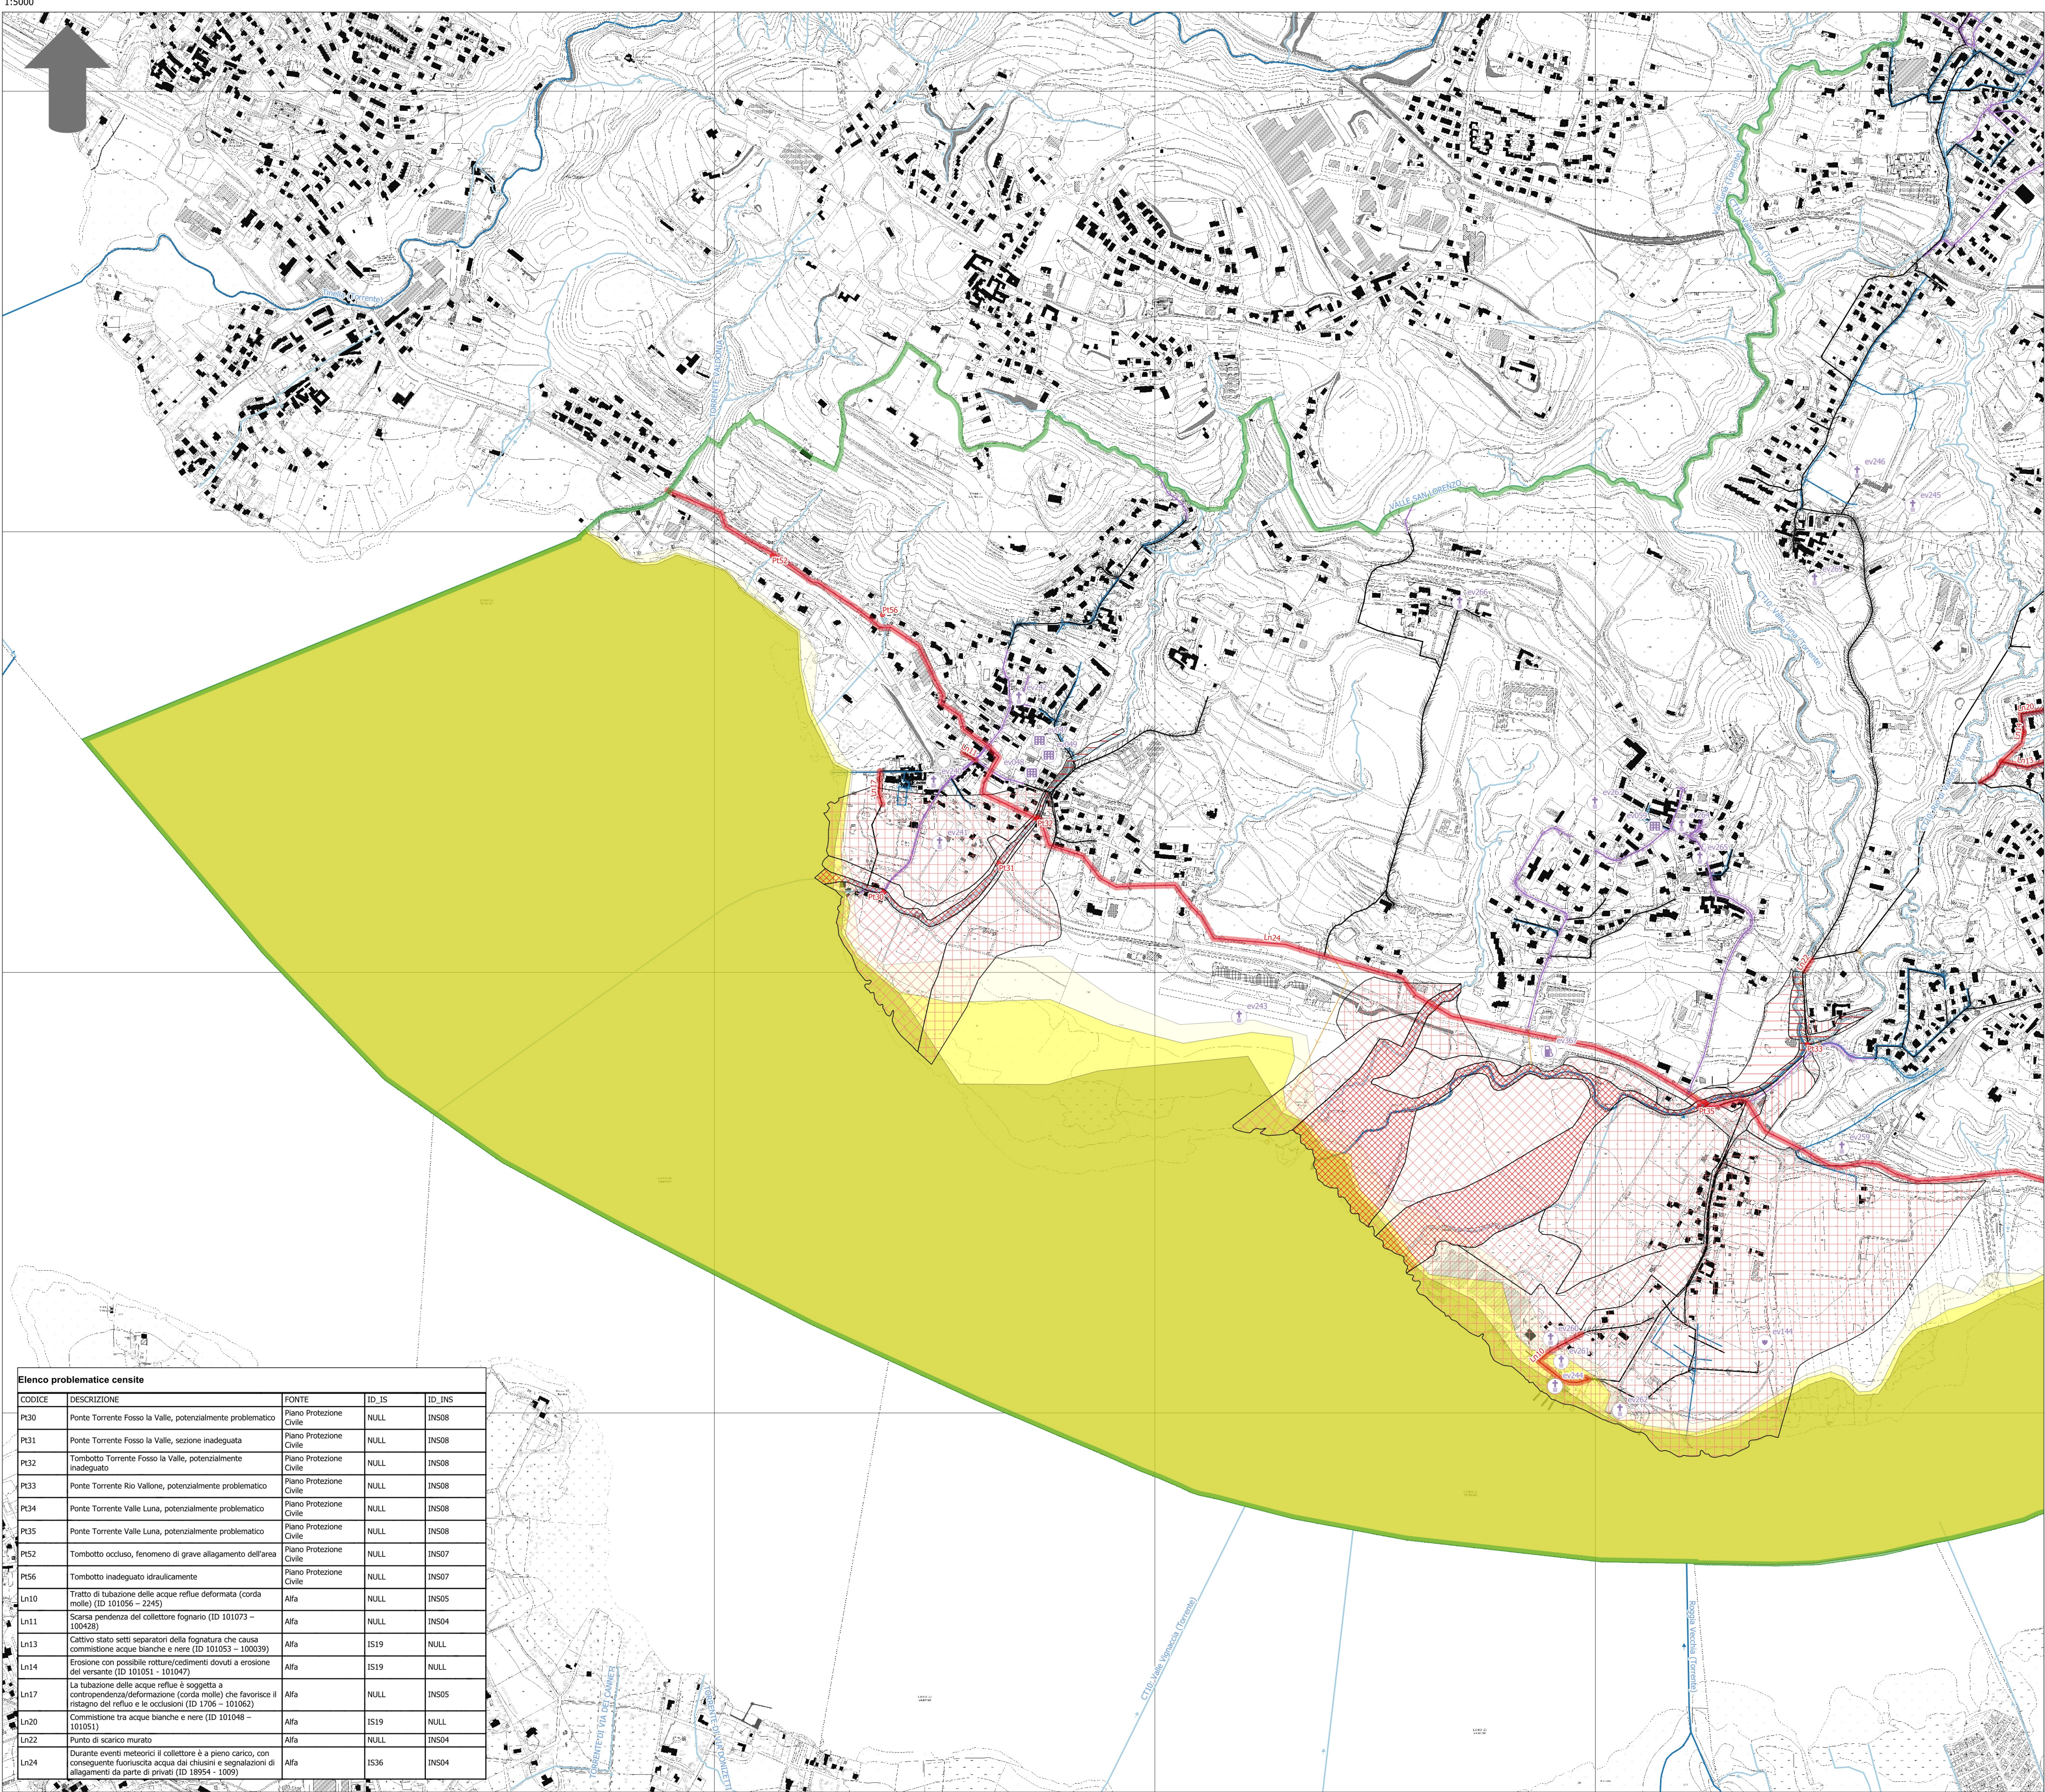

Elenco problematiche censite				
CODICE	DESCRIZIONE	FONTE	ID_IS	ID_INS
PI30	Ponte Torrente Fosso la Valle, potenzialmente problematico	Piano Protezione Civile	NULL	INS08
PI31	Ponte Torrente Fosso la Valle, sezione inadeguata	Piano Protezione Civile	NULL	INS08
PI32	Tombotto Torrente Fosso la Valle, potenzialmente inadeguato	Piano Protezione Civile	NULL	INS08
PI33	Ponte Torrente Rio Vallone, potenzialmente problematico	Piano Protezione Civile	NULL	INS08
PI34	Ponte Torrente Valle Luna, potenzialmente problematico	Piano Protezione Civile	NULL	INS08
PI35	Ponte Torrente Valle Luna, potenzialmente problematico	Piano Protezione Civile	NULL	INS08
PI52	Tombotto occluso, fenomeno di grave allagamento dell'area	Piano Protezione Civile	NULL	INS07
PI56	Tombotto inadeguato idraulicamente	Piano Protezione Civile	NULL	INS07
Ln10	Tratto di tubazione delle acque reflue deformata (corda molle) (ID 101056 - 2245)	Alfa	NULL	INS05
Ln11	Scarsa pendenza del collettore fognario (ID 101073 - 100428)	Alfa	NULL	INS04
Ln13	Cattivo stato setti separatori della fognatura che causa commistione acque bianche e nere (ID 101053 - 100039)	Alfa	IS19	NULL
Ln14	Erosione con possibile rotture/cadimenti dovuti a erosione del versante (ID 101051 - 101047)	Alfa	IS19	NULL
Ln17	La tubazione delle acque reflue è soggetta a contropendenza/deformazione (corda molle) che favorisce il ristagno del refluo e le occlusioni (ID 1706 - 101062)	Alfa	NULL	INS05
Ln20	Commistione tra acque bianche e nere (ID 101048 - 101051)	Alfa	IS19	NULL
Ln22	Punto di scarico murato	Alfa	NULL	INS04
Ln24	Durante eventi meteorici il collettore è a pieno carico, con conseguente fuoriuscita acqua dai chiusini e segnalazioni di allagamenti da parte di privati (ID 18954 - 1009)	Alfa	IS36	INS04