






Comune di VARESE

DOCUMENTO SEMPLIFICATO DEL Rischio Idraulico ai sensi dell'Art. 14 comma 8 del Regolamento Regionale N. 7/2018

Carta delle problematiche idrauliche
tavola: 2-e

Redatto da:
Hattusas s.r.l.
Dott. Geol. Andrea Gritti
Dott. Geol. Fabio Massimo Plebani

maggio-2024

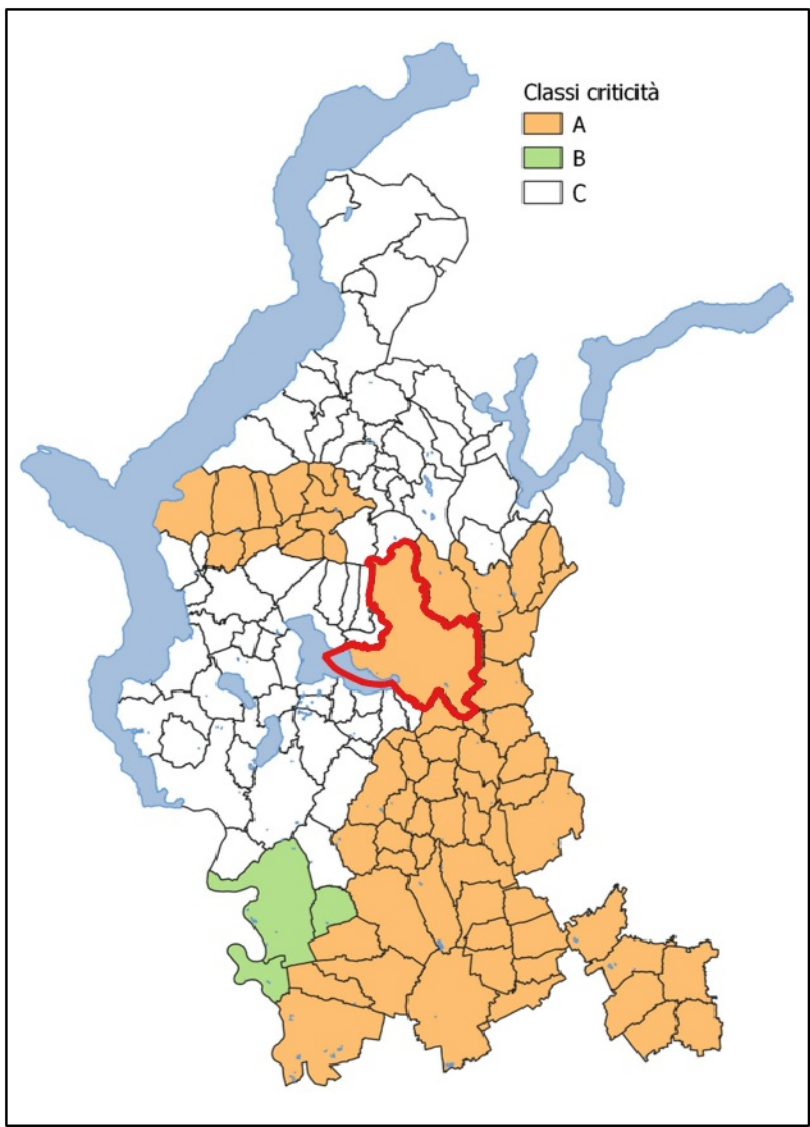

- Reticolo idrico unificato

 - Reticolo idrico principale
 - Reticolo idrico minore

Reticolo di drenaggio urbano

Tratti

 - bianca
 - nera
 - mista
 - non conosciuto
 - altro

Nodi

Problematiche (lineari)

Problematiche (puntuali)

Elementi vulnerabili

 - Aree e edifici scolastici
 - Ospedali e strutture sanitarie
 - Centri di pubblica amministrazione
 - Centri di protezione civile
 - Altre aree e edifici di aggregazione
 - Beni ambientali e architettonici
 - Impianti e servizi produttivi strategici
 - Attività potenzialmente inquinanti
- Perimetrazioni esondative PAI

 - Esondazione: Area a pericolosità molto elevata - Ee
 - Esondazione: Area a pericolosità elevata - Eb
 - Esondazione: Area a pericolosità moderata - Em
 - Esondazione: zona I
 - Area di conoide attiva non protetta - Ca
 - Area di conoide attiva non parzialmente protetta - Cp
 - Area di conoide attiva completamente protetta - Cn

Fasce Fluviali P.A.I.

 - Limite Fascia A
 - Limite Fascia B
 - Limite Fascia C


Perimetrazioni esondative PGRA

 - Reticolo Principale - Area P3/H
 - Reticolo Principale - Area P2/M
 - Reticolo Principale - Area P1/L
 - Aree Costiere Lacuali - Area P3/H
 - Aree Costiere Lacuali - Area P2/M
 - Aree Costiere Lacuali - Area P1/L

Layer accessori

 - Confini comunali

1:5000

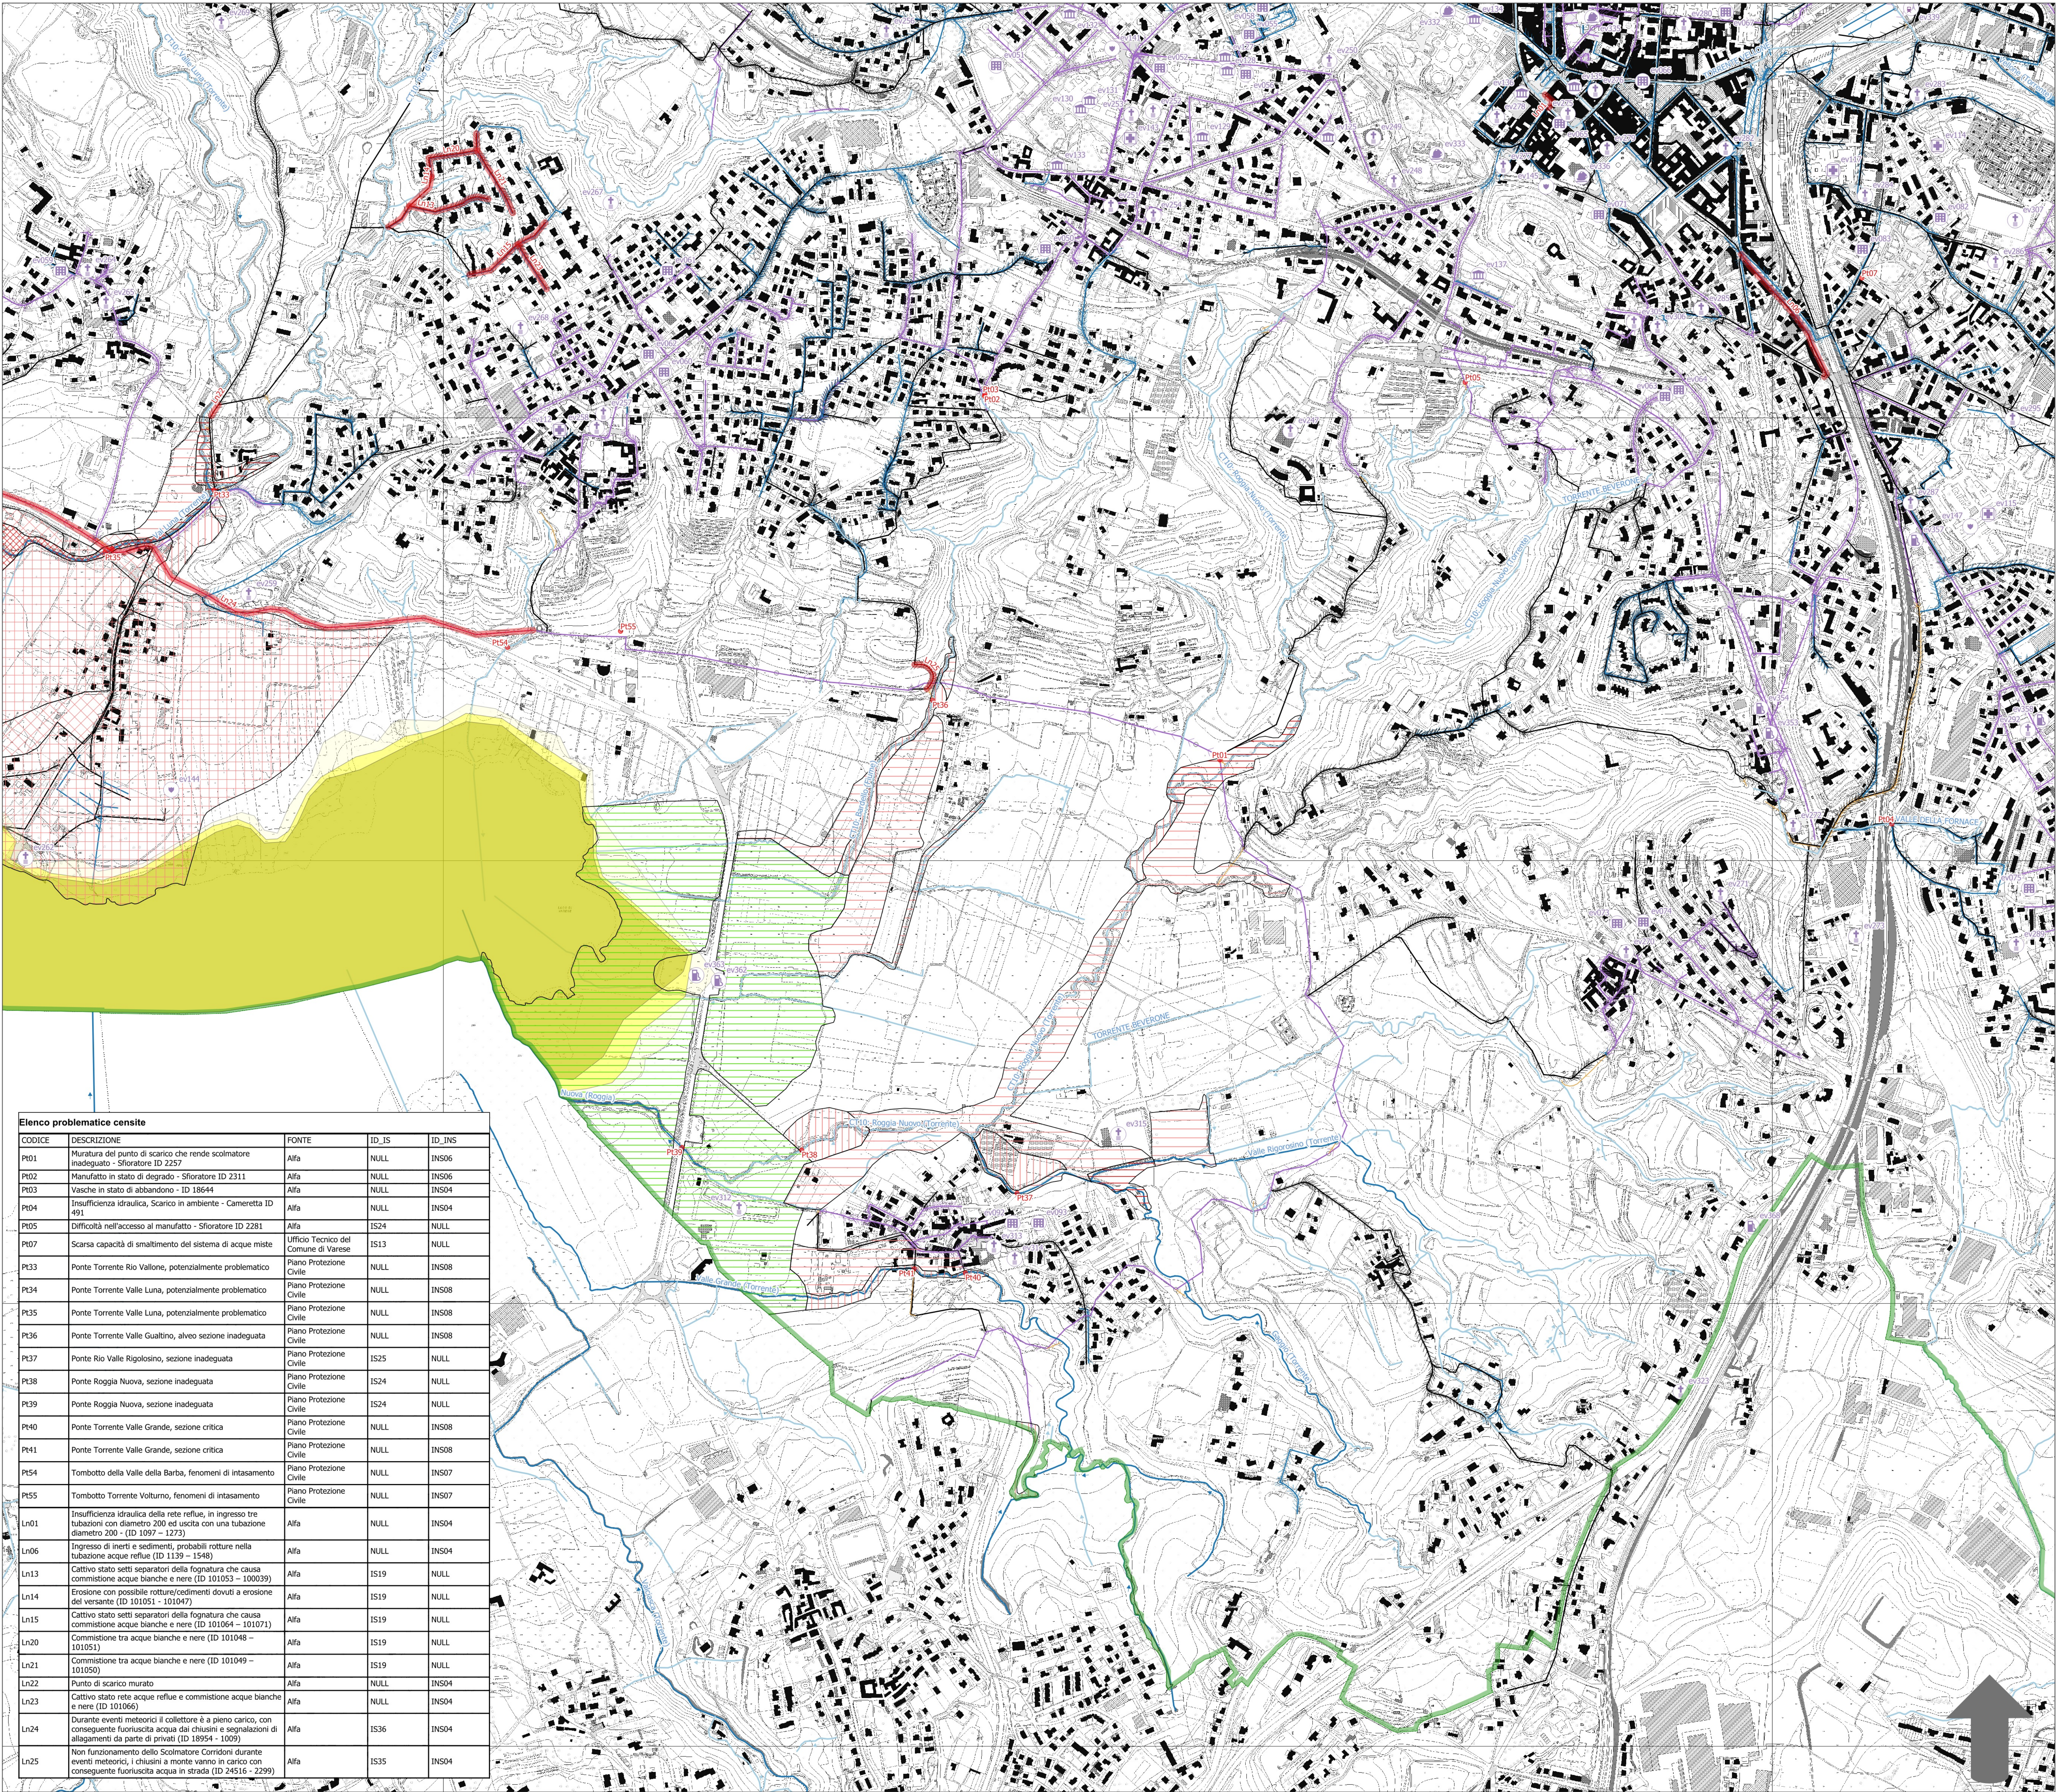

Elenco problematiche censite				
CODICE	DESCRIZIONE	FONTE	ID_JS	ID_JNS
P01	Muratura del punto di scarico che rende scolmatore inadeguato - Sforatore ID 2357	Alfa	NULL	INS06
P02	Manufatto in stato di degrado - Sforatore ID 2311	Alfa	NULL	INS06
P03	Vasche in stato di abbandono - ID 18644	Alfa	NULL	INS04
P04	Insufficienza idraulica, Scarico in ambiente - Cameretta ID 491	Alfa	NULL	INS04
P05	Difficoltà nell'accesso al manufatto - Sforatore ID 2281	Alfa	1524	NULL
P07	Scarsa capacità di smaltimento del sistema di acque miste	Ufficio Tecnico del Comune di Varese	1513	NULL
P33	Ponte Torrente Rio Vallone, potenzialmente problematico	Piano Protezione Civile	NULL	INS08
P34	Ponte Torrente Valle Luna, potenzialmente problematico	Piano Protezione Civile	NULL	INS08
P35	Ponte Torrente Valle Luna, potenzialmente problematico	Piano Protezione Civile	NULL	INS08
P36	Ponte Torrente Valle Gualtino, alveo sezione inadeguata	Piano Protezione Civile	NULL	INS08
P37	Ponte Rio Valle Rigoloso, sezione inadeguata	Piano Protezione Civile	1525	NULL
P38	Ponte Roggia Nuova, sezione inadeguata	Piano Protezione Civile	1524	NULL
P39	Ponte Roggia Nuova, sezione inadeguata	Piano Protezione Civile	1524	NULL
P40	Ponte Torrente Valle Grande, sezione critica	Piano Protezione Civile	NULL	INS08
P41	Ponte Torrente Valle Grande, sezione critica	Piano Protezione Civile	NULL	INS08
P54	Tombotto della Valle della Barba, fenomeni di intasamento	Piano Protezione Civile	NULL	INS07
P55	Tombotto Torrente Voltorno, fenomeni di intasamento	Piano Protezione Civile	NULL	INS07
Ln01	Insufficienza idraulica della rete reflue, in ingresso tre tubazioni con diametro 200 ed uscita con una tubazione diametro 200 - (ID 1097 - 1273)	Alfa	NULL	INS04
Ln06	Ingresso di merli e sedimenti, probabili rotture nella tubazione acque reflue (ID 1139 - 1548)	Alfa	NULL	INS04
Ln13	Cattivo stato setti separatori della fognatura che causa commistione acque bianche e nere (ID 101053 - 100039)	Alfa	1519	NULL
Ln14	Erosione con possibile rotture/cedimenti dovuti a erosione del versante (ID 101051 - 101047)	Alfa	1519	NULL
Ln15	Cattivo stato setti separatori della fognatura che causa commistione acque bianche e nere (ID 101064 - 101071)	Alfa	1519	NULL
Ln20	Commistione tra acque bianche e nere (ID 101048 - 101051)	Alfa	1519	NULL
Ln21	Commistione tra acque bianche e nere (ID 101049 - 101050)	Alfa	1519	NULL
Ln22	Punto di scarico murato	Alfa	NULL	INS04
Ln23	Cattivo stato rete acque reflue e commistione acque bianche e nere (ID 101066)	Alfa	NULL	INS04
Ln24	Durante eventi meteorici il collettore è a pieno carico, con conseguente fuoriuscita acqua dai chiusini e segnalazioni di allagamenti da parte di privati (ID 18954 - 1009)	Alfa	1536	INS04
Ln25	Non funzionamento dello Scolmatore Corridoni durante eventi meteorici, i chiusini a monte vanno in carico con conseguente fuoriuscita acqua in strada (ID 24516 - 2299)	Alfa	1535	INS04