






Comune di VARESE

DOCUMENTO SEMPLIFICATO DEL
RISCHIO IDRAULICO AI SENSI
DELL'ART. 14 comma 8 del
REGOLAMENTO REGIONALE
N. 7/2018

tavola: **3-b** Carta degli interventi
strutturali


Redatto da:
Hattusas s.r.l.
Dott. Geol. Andrea Gritti
Dott. Geol. Fabio Massimo Piebani

maggio-2024

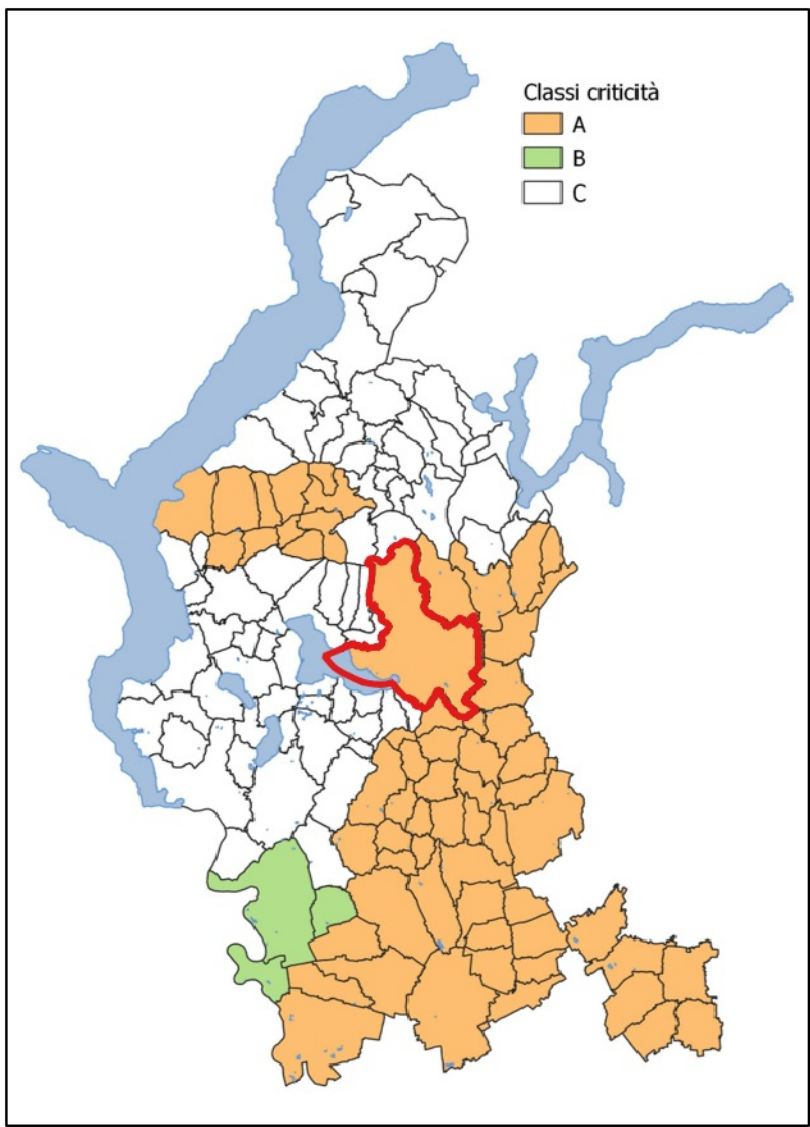

- Layer accessori**
- Confini comunali
 - Arete interventi strutturali
 - Area drenata
 - Tracciati reti (nuova realizzazione)
 - Arete per opere di invarianza
- Reticolo di drenaggio urbano**
- Tratti
- bianca
 - nera
 - mista
 - non conosciuto
 - altro
 - Nodi
- Reticolo idrico unificato**
- Reticolo idrico principale
 - Reticolo idrico minore

1:5000

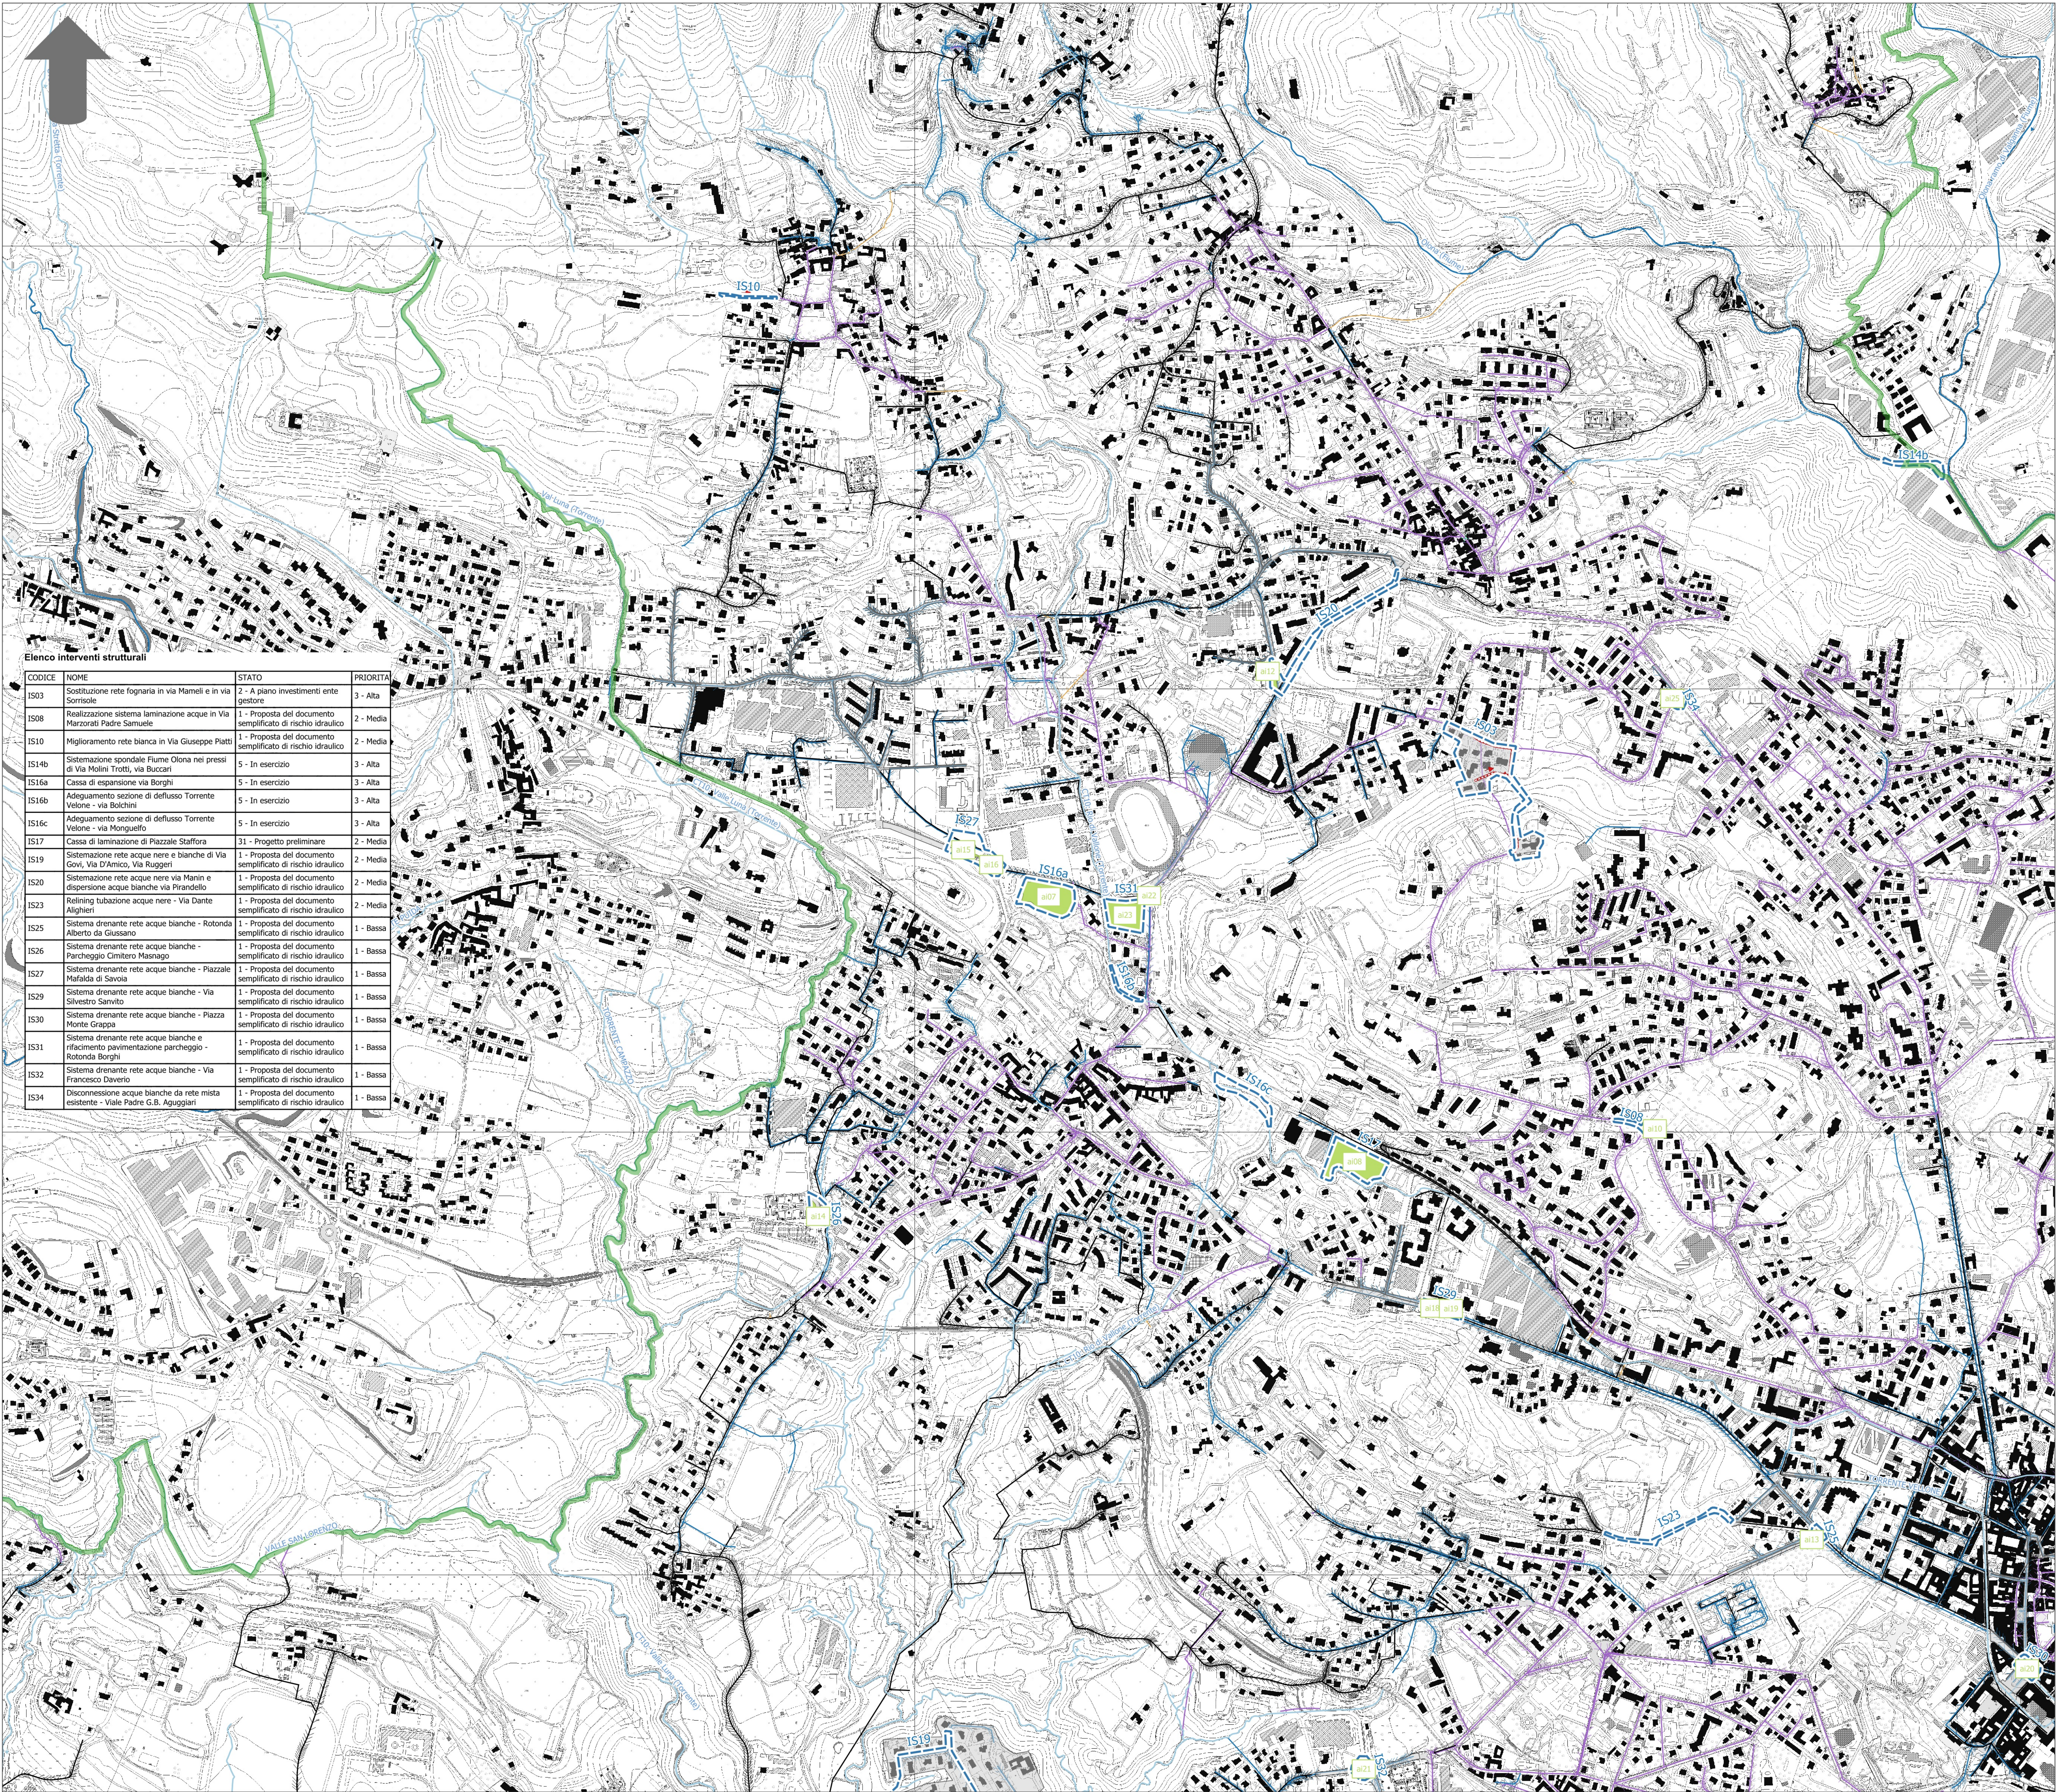

Elenco interventi strutturali

CODICE	NOME	STATO	PRIORITA
IS03	Sostituzione rete fognaria in via Marni e in via Sorniole	2 - A piano investimenti ente gestore	3 - Alta
IS08	Realizzazione sistema laminazione acque in Via Marzorati Padre Samuele	1 - Proposta del documento semplificato di rischio idraulico	2 - Media
IS10	Miglioramento rete bianca in Via Giuseppe Platti	1 - Proposta del documento semplificato di rischio idraulico	2 - Media
IS14b	Sistemazione spondale Fiume Olona nei pressi di Via Nolli Trotti, via Baccari	5 - In esercizio	3 - Alta
IS16a	Cassa di espansione via Borghi	5 - In esercizio	3 - Alta
IS16b	Adeguamento sezione di deflusso Torrente Velone - via Bolchini	5 - In esercizio	3 - Alta
IS16c	Adeguamento sezione di deflusso Torrente Velone - via Monguelfo	5 - In esercizio	3 - Alta
IS17	Cassa di laminazione di Piazzale Staffora	31 - Progetto preliminare	2 - Media
IS19	Sistemazione rete acque nere e bianche di Via Govi, Via D'Amico, Via Ruggeri	1 - Proposta del documento semplificato di rischio idraulico	2 - Media
IS20	Sistemazione rete acque nere via Manin e dispersione acque bianche via Pirandello	1 - Proposta del documento semplificato di rischio idraulico	2 - Media
IS23	Relining tubazione acque nere - Via Dante Alighieri	1 - Proposta del documento semplificato di rischio idraulico	2 - Media
IS25	Sistema drenante rete acque bianche - Rotonda Alberto da Gussano	1 - Proposta del documento semplificato di rischio idraulico	1 - Bassa
IS26	Sistema drenante rete acque bianche - Parcheggio Cimitero Masnago	1 - Proposta del documento semplificato di rischio idraulico	1 - Bassa
IS27	Sistema drenante rete acque bianche - Piazzale Melada di Sarcia	1 - Proposta del documento semplificato di rischio idraulico	1 - Bassa
IS29	Sistema drenante rete acque bianche - Via Silvestro Sarvito	1 - Proposta del documento semplificato di rischio idraulico	1 - Bassa
IS30	Sistema drenante rete acque bianche - Piazza Monte Grappa	1 - Proposta del documento semplificato di rischio idraulico	1 - Bassa
IS31	Sistema drenante rete acque bianche e rifacimento pavimentazione parcheggio - Rotonda Borghi	1 - Proposta del documento semplificato di rischio idraulico	1 - Bassa
IS32	Sistema drenante rete acque bianche - Via Francesco Daverio	1 - Proposta del documento semplificato di rischio idraulico	1 - Bassa
IS34	Disconnessione acque bianche da rete mista esistente - Viale Padre G.B. Aguggiari	1 - Proposta del documento semplificato di rischio idraulico	1 - Bassa

