


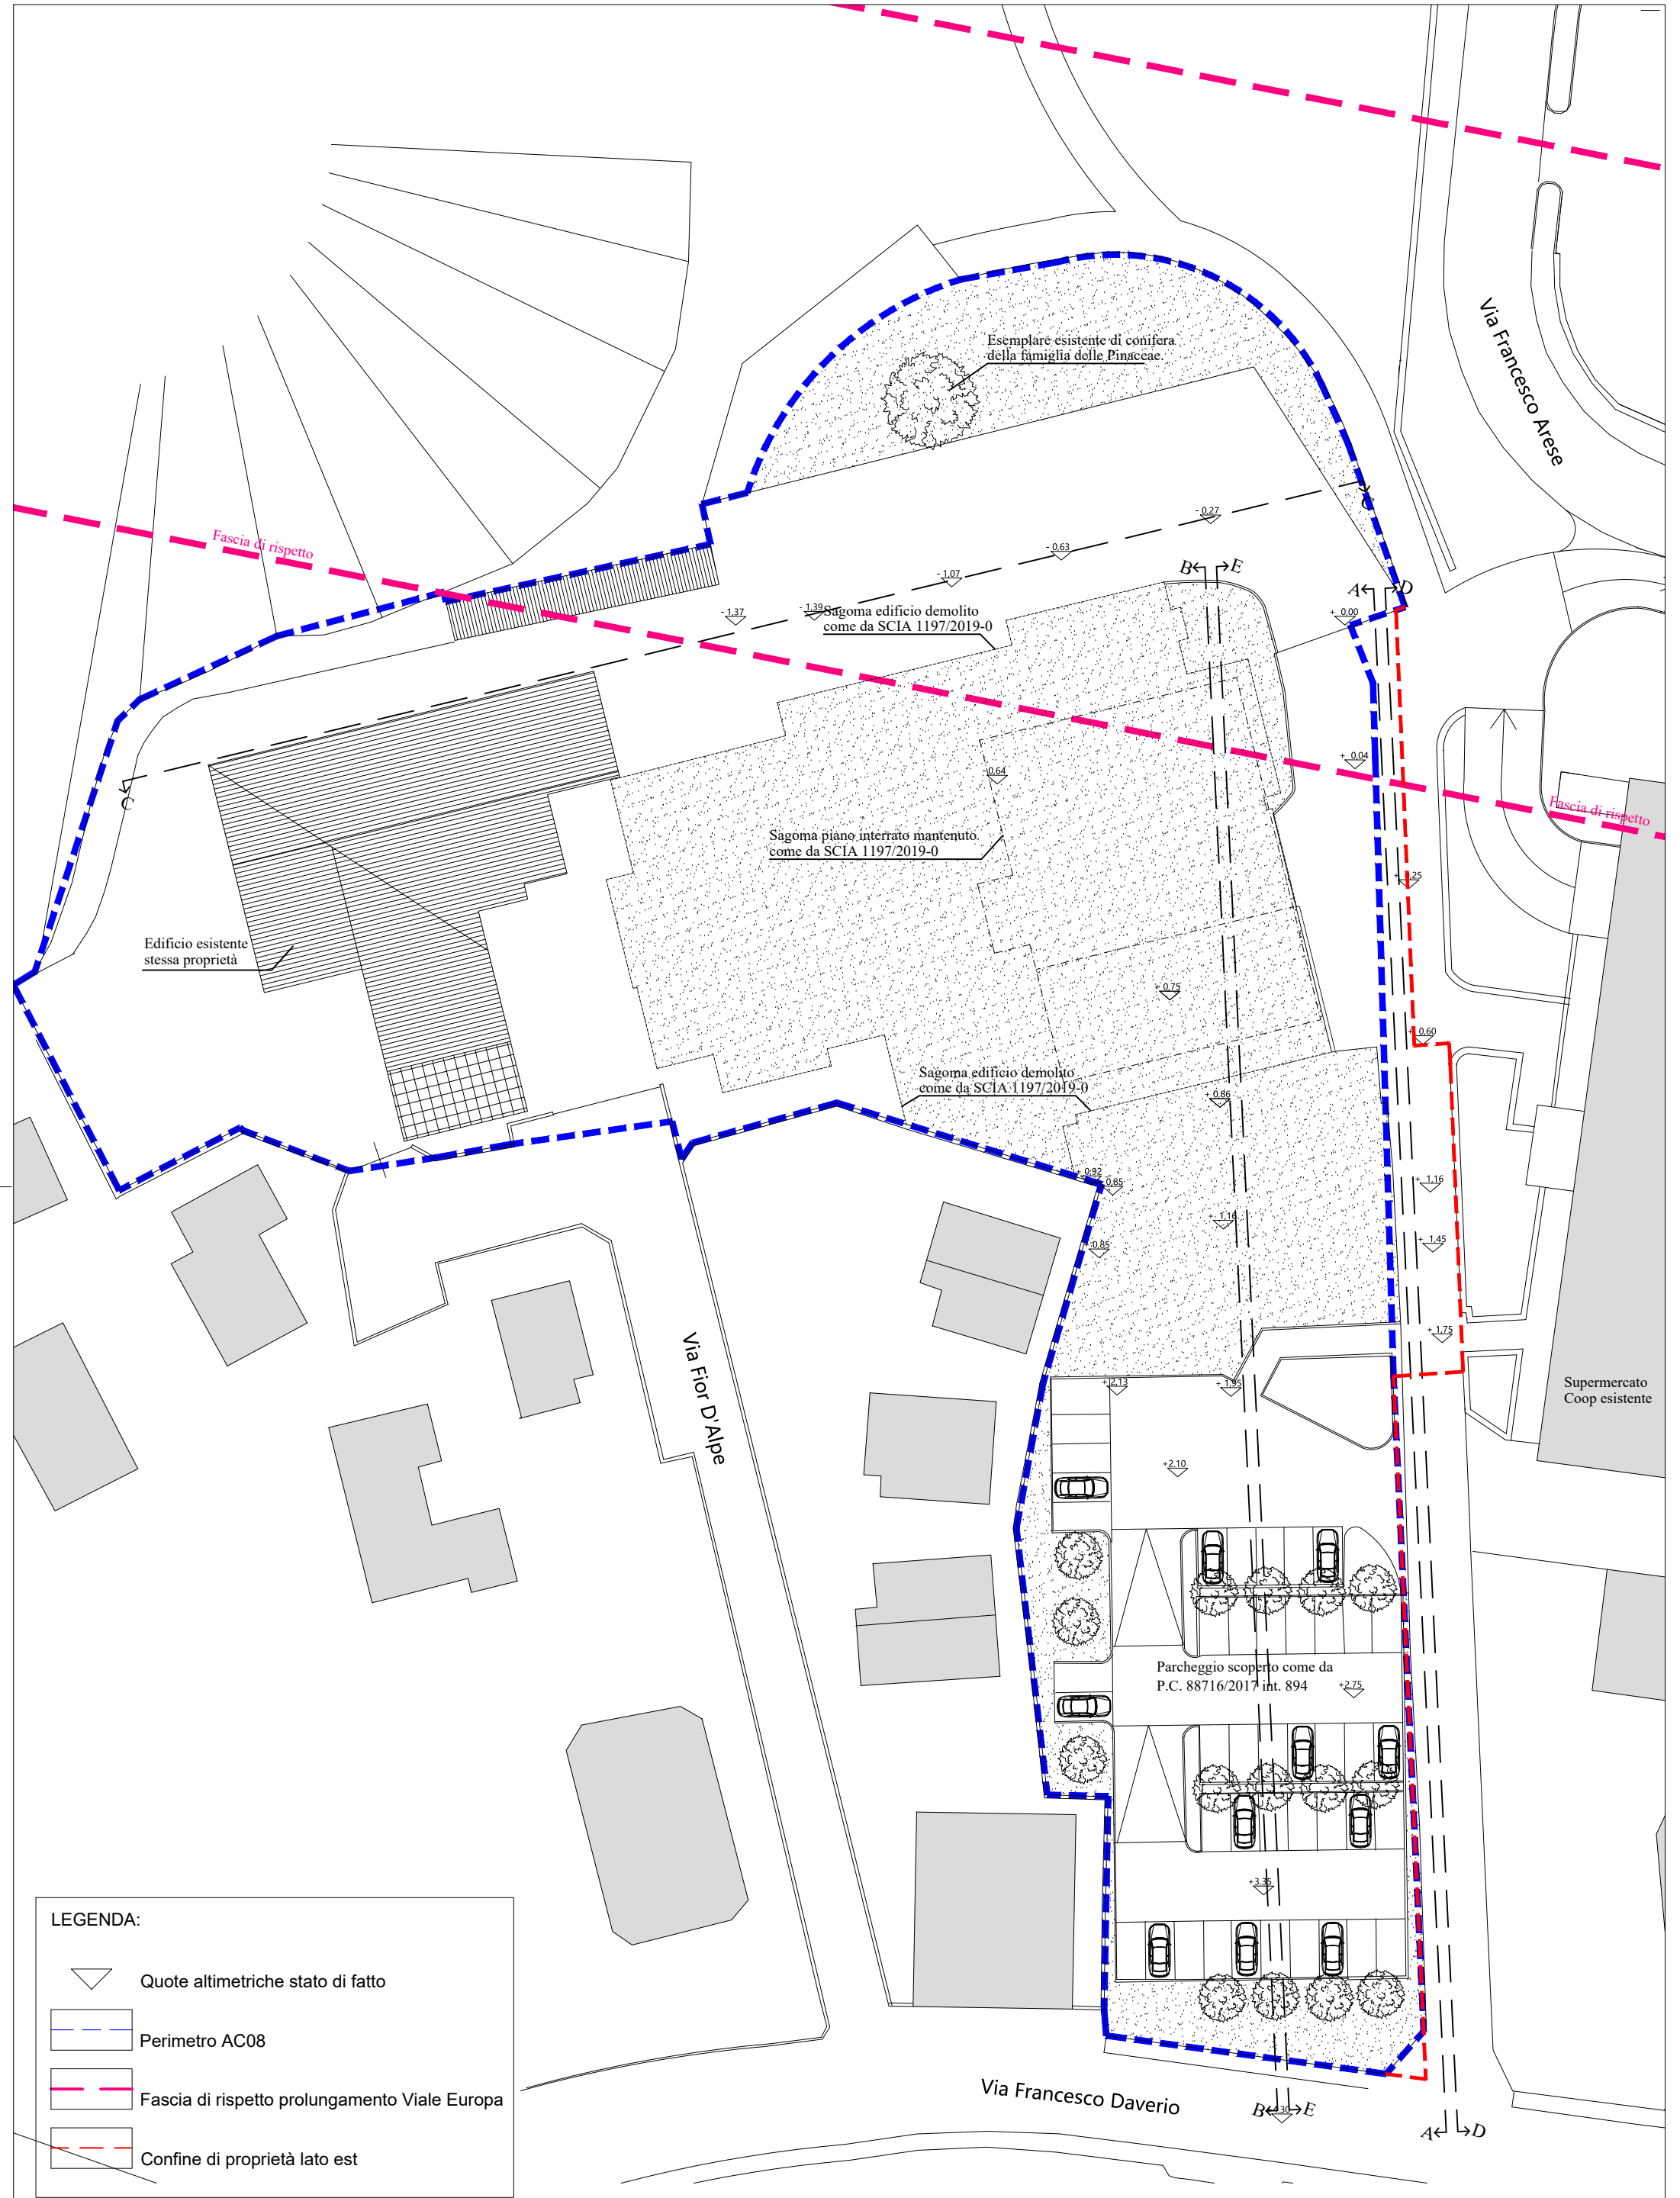

LEGENDA:

Quote altimetriche stato di fatto

Perimetro AC08

Fascia di rispetto prolungamento Viale Europa

Confine di proprietà lato est

PROGETTISTA: Dott. Arch. Maurizio Morelli	STUDIO DI ARCHITETTURA MORELLI 21020 Luvinata - Va - Via Castello 25/B tel. 0332-224302 - E-mail: architetto.morelli@libero.it	PIANO ATTUATIVO AREA AC08 NUOVA MSV 2° LIVELLO	SCALA 1:500	TAVOLA N° 03
PROPRIETARIO/ COMMITTENTE: Società Belemi SRL	STATO DI FATTO: RILIEVO TOPOGRAFICO STATO DI FATTO		DATA 04/2021	