


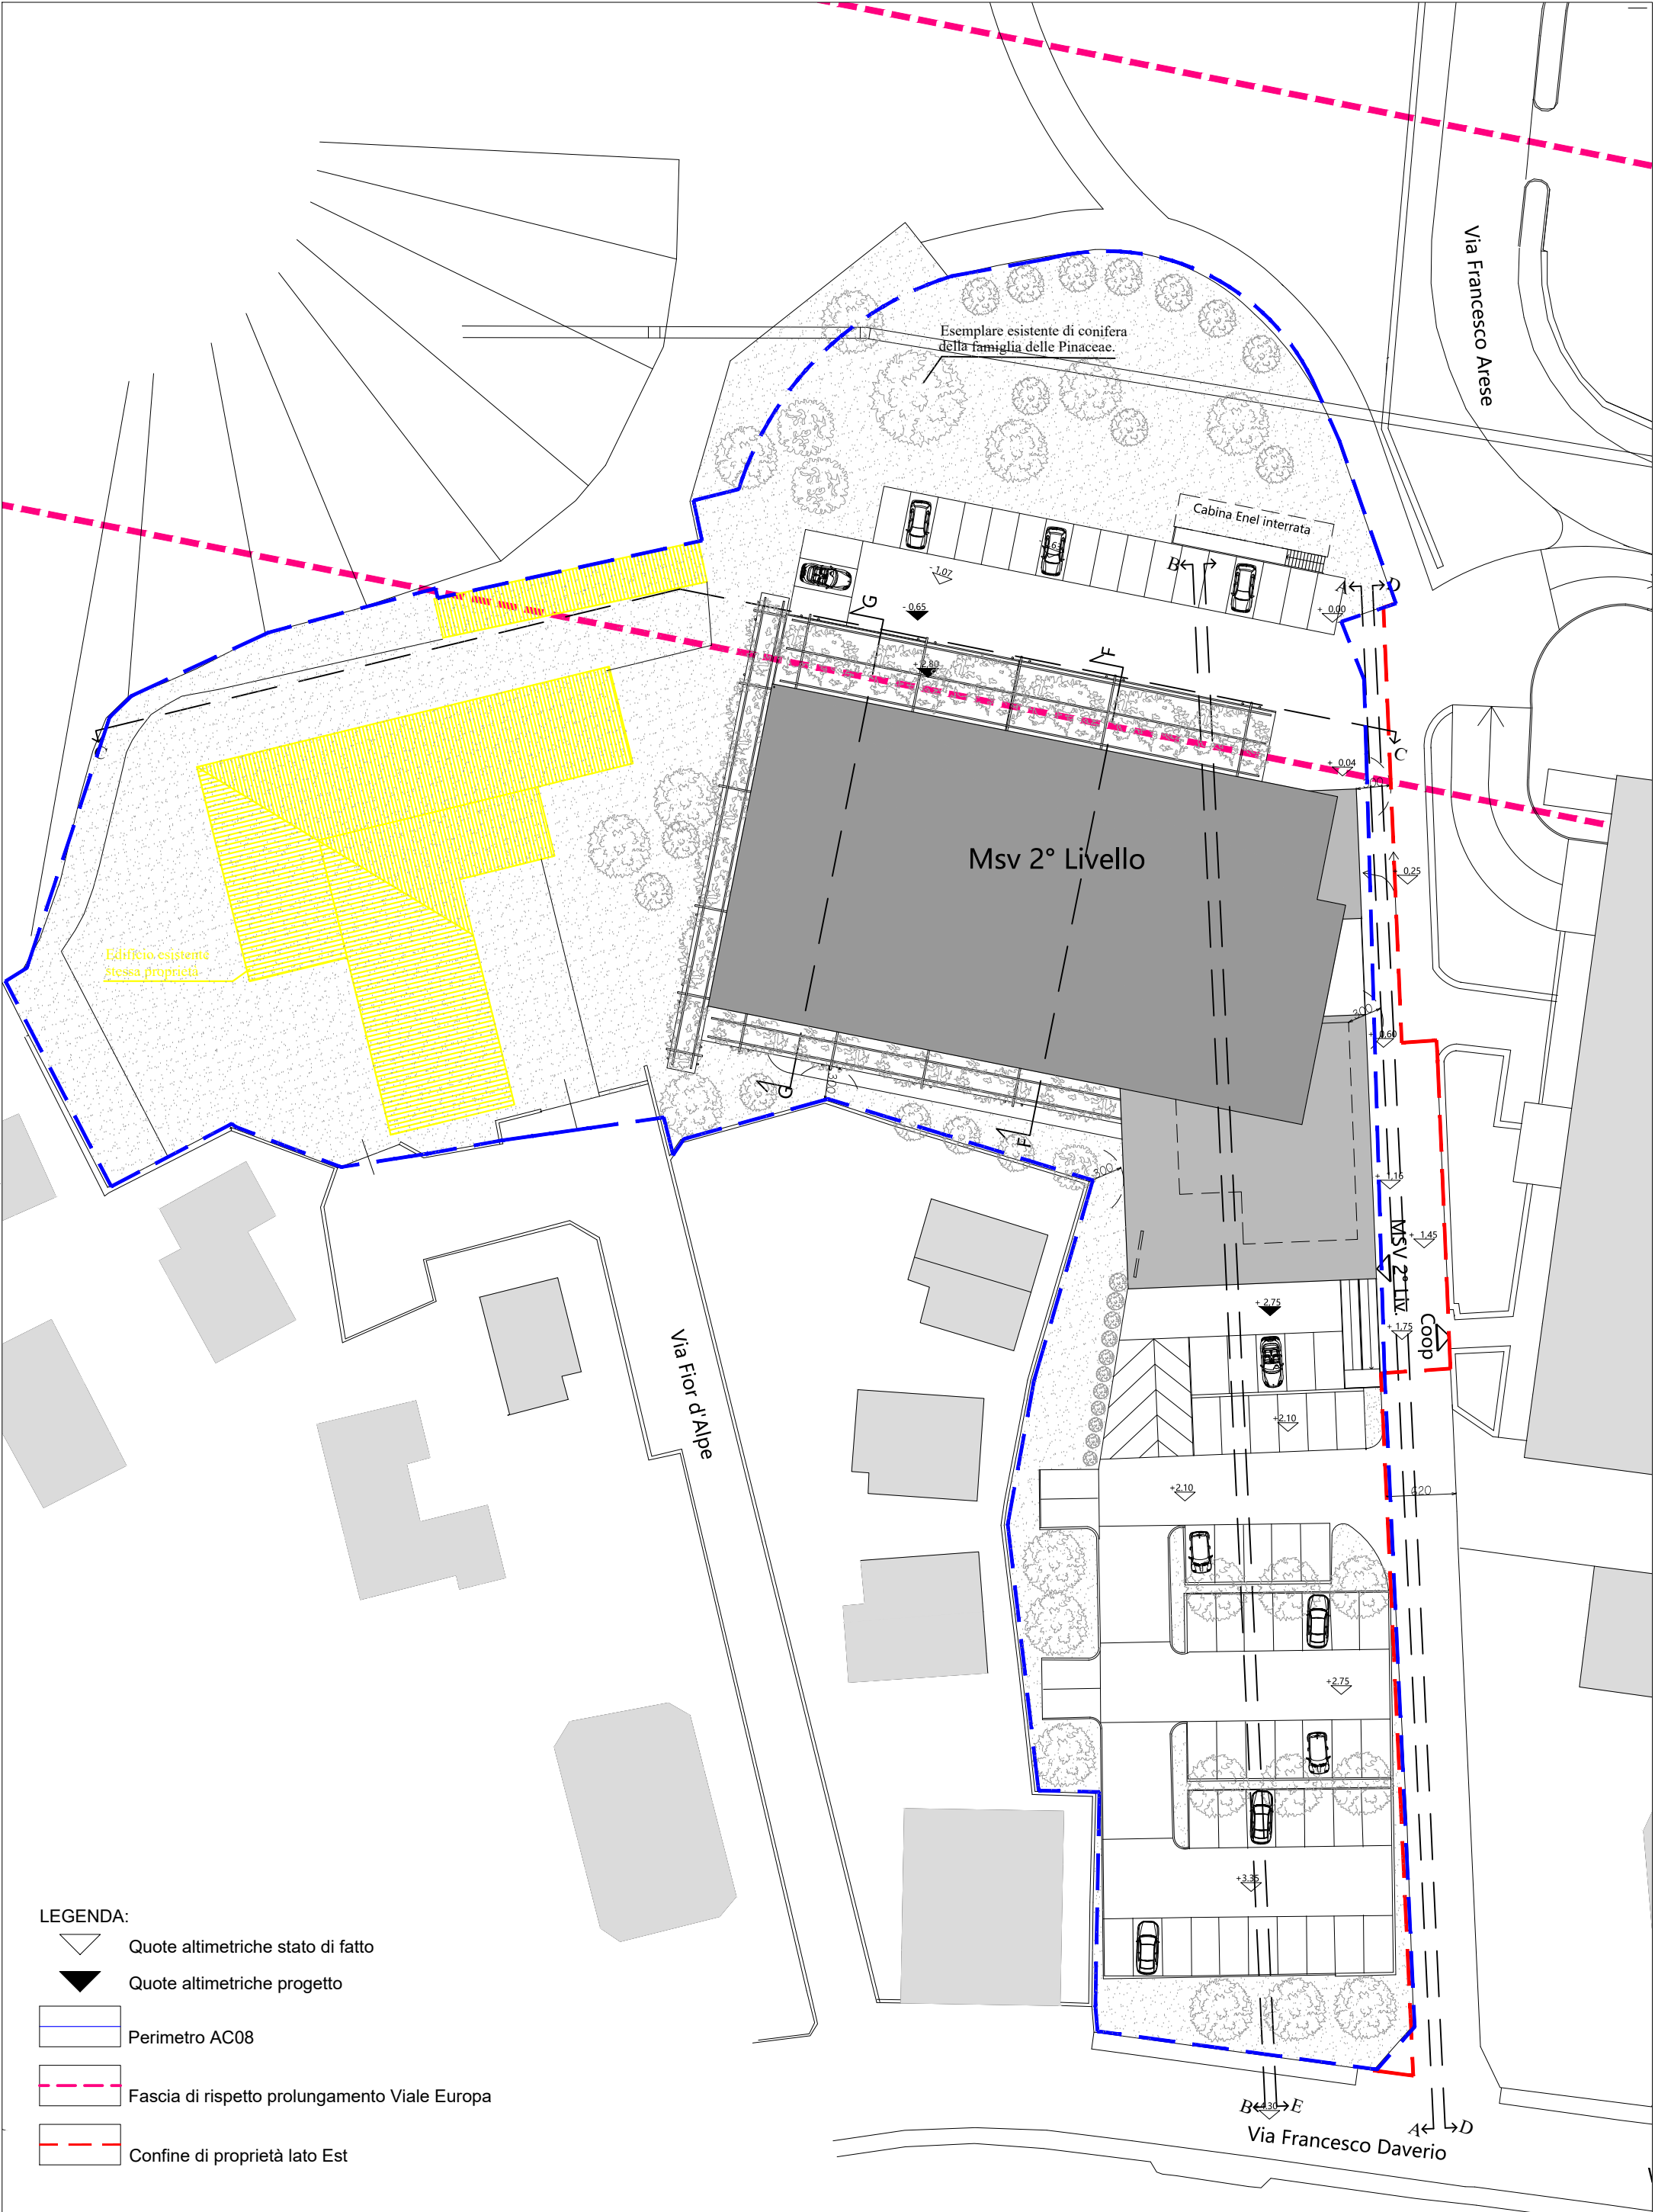

- LEGENDA:
- Quote altimetriche stato di fatto
 - Quote altimetriche progetto
 - Perimetro AC08
 - Fascia di rispetto prolungamento Viale Europa
 - Confine di proprietà lato Est

PROGETTISTA: Dott. Arch. Maurizio Morelli	STUDIO DI ARCHITETTURA MORELLI 21020 Luvinata - Va - Via Castello 25/B tel. 0332-224302 - E-mail: architetto.morelli@libero.it	PIANO ATTUATIVO AREA AC08 NUOVA MSV 2° LIVELLO	SCALA 1:500	TAVOLA N° 3
PROPRIETARIO/ COMMITTENTE: Società Belemi SRL		PROGETTO: PIANTA COPERTURA MSV 2° LIVELLO	DATA 04/2021	