



PIANTA PIANO TERRA

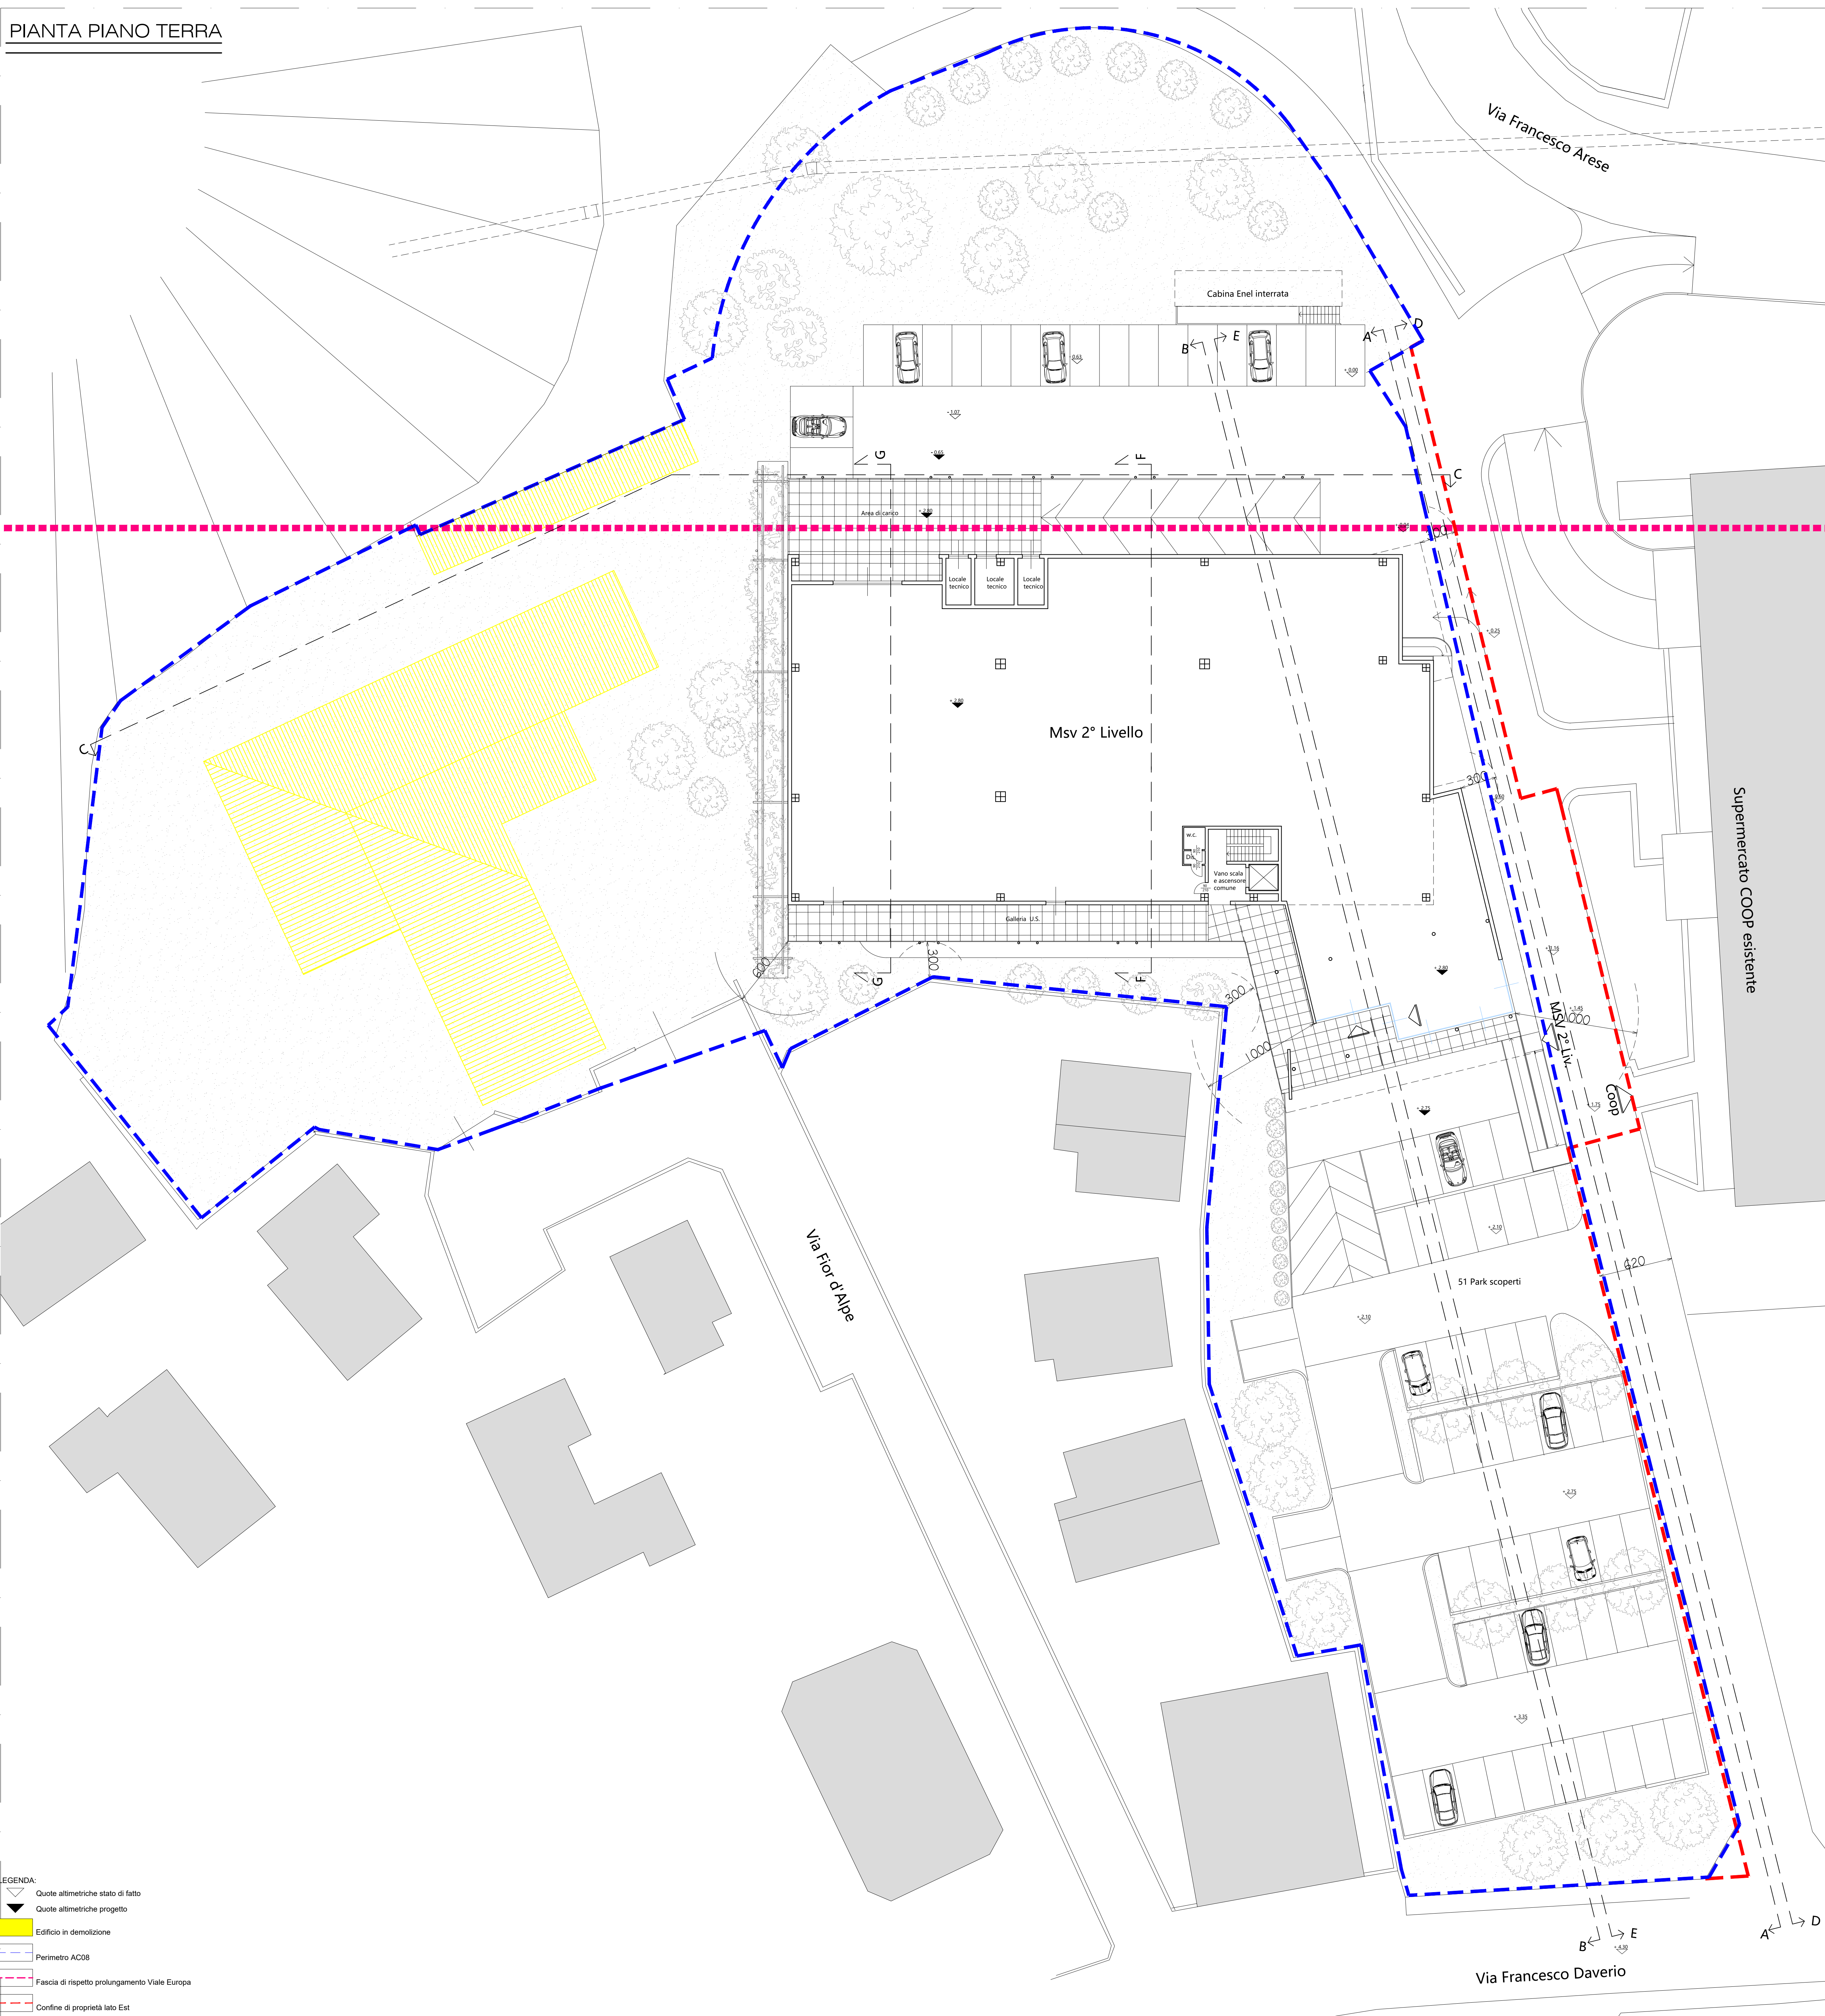

- LEGENDA:
- Quota altimetrica stato di fatto
 - Quota altimetrica progetto
 - Edificio in demolizione
 - Perimetro ADSS
 - Fascia di rispetto prolungamento Viale Europeo
 - Confine di proprietà lato Est

PIANTA PIANO PILOTIS

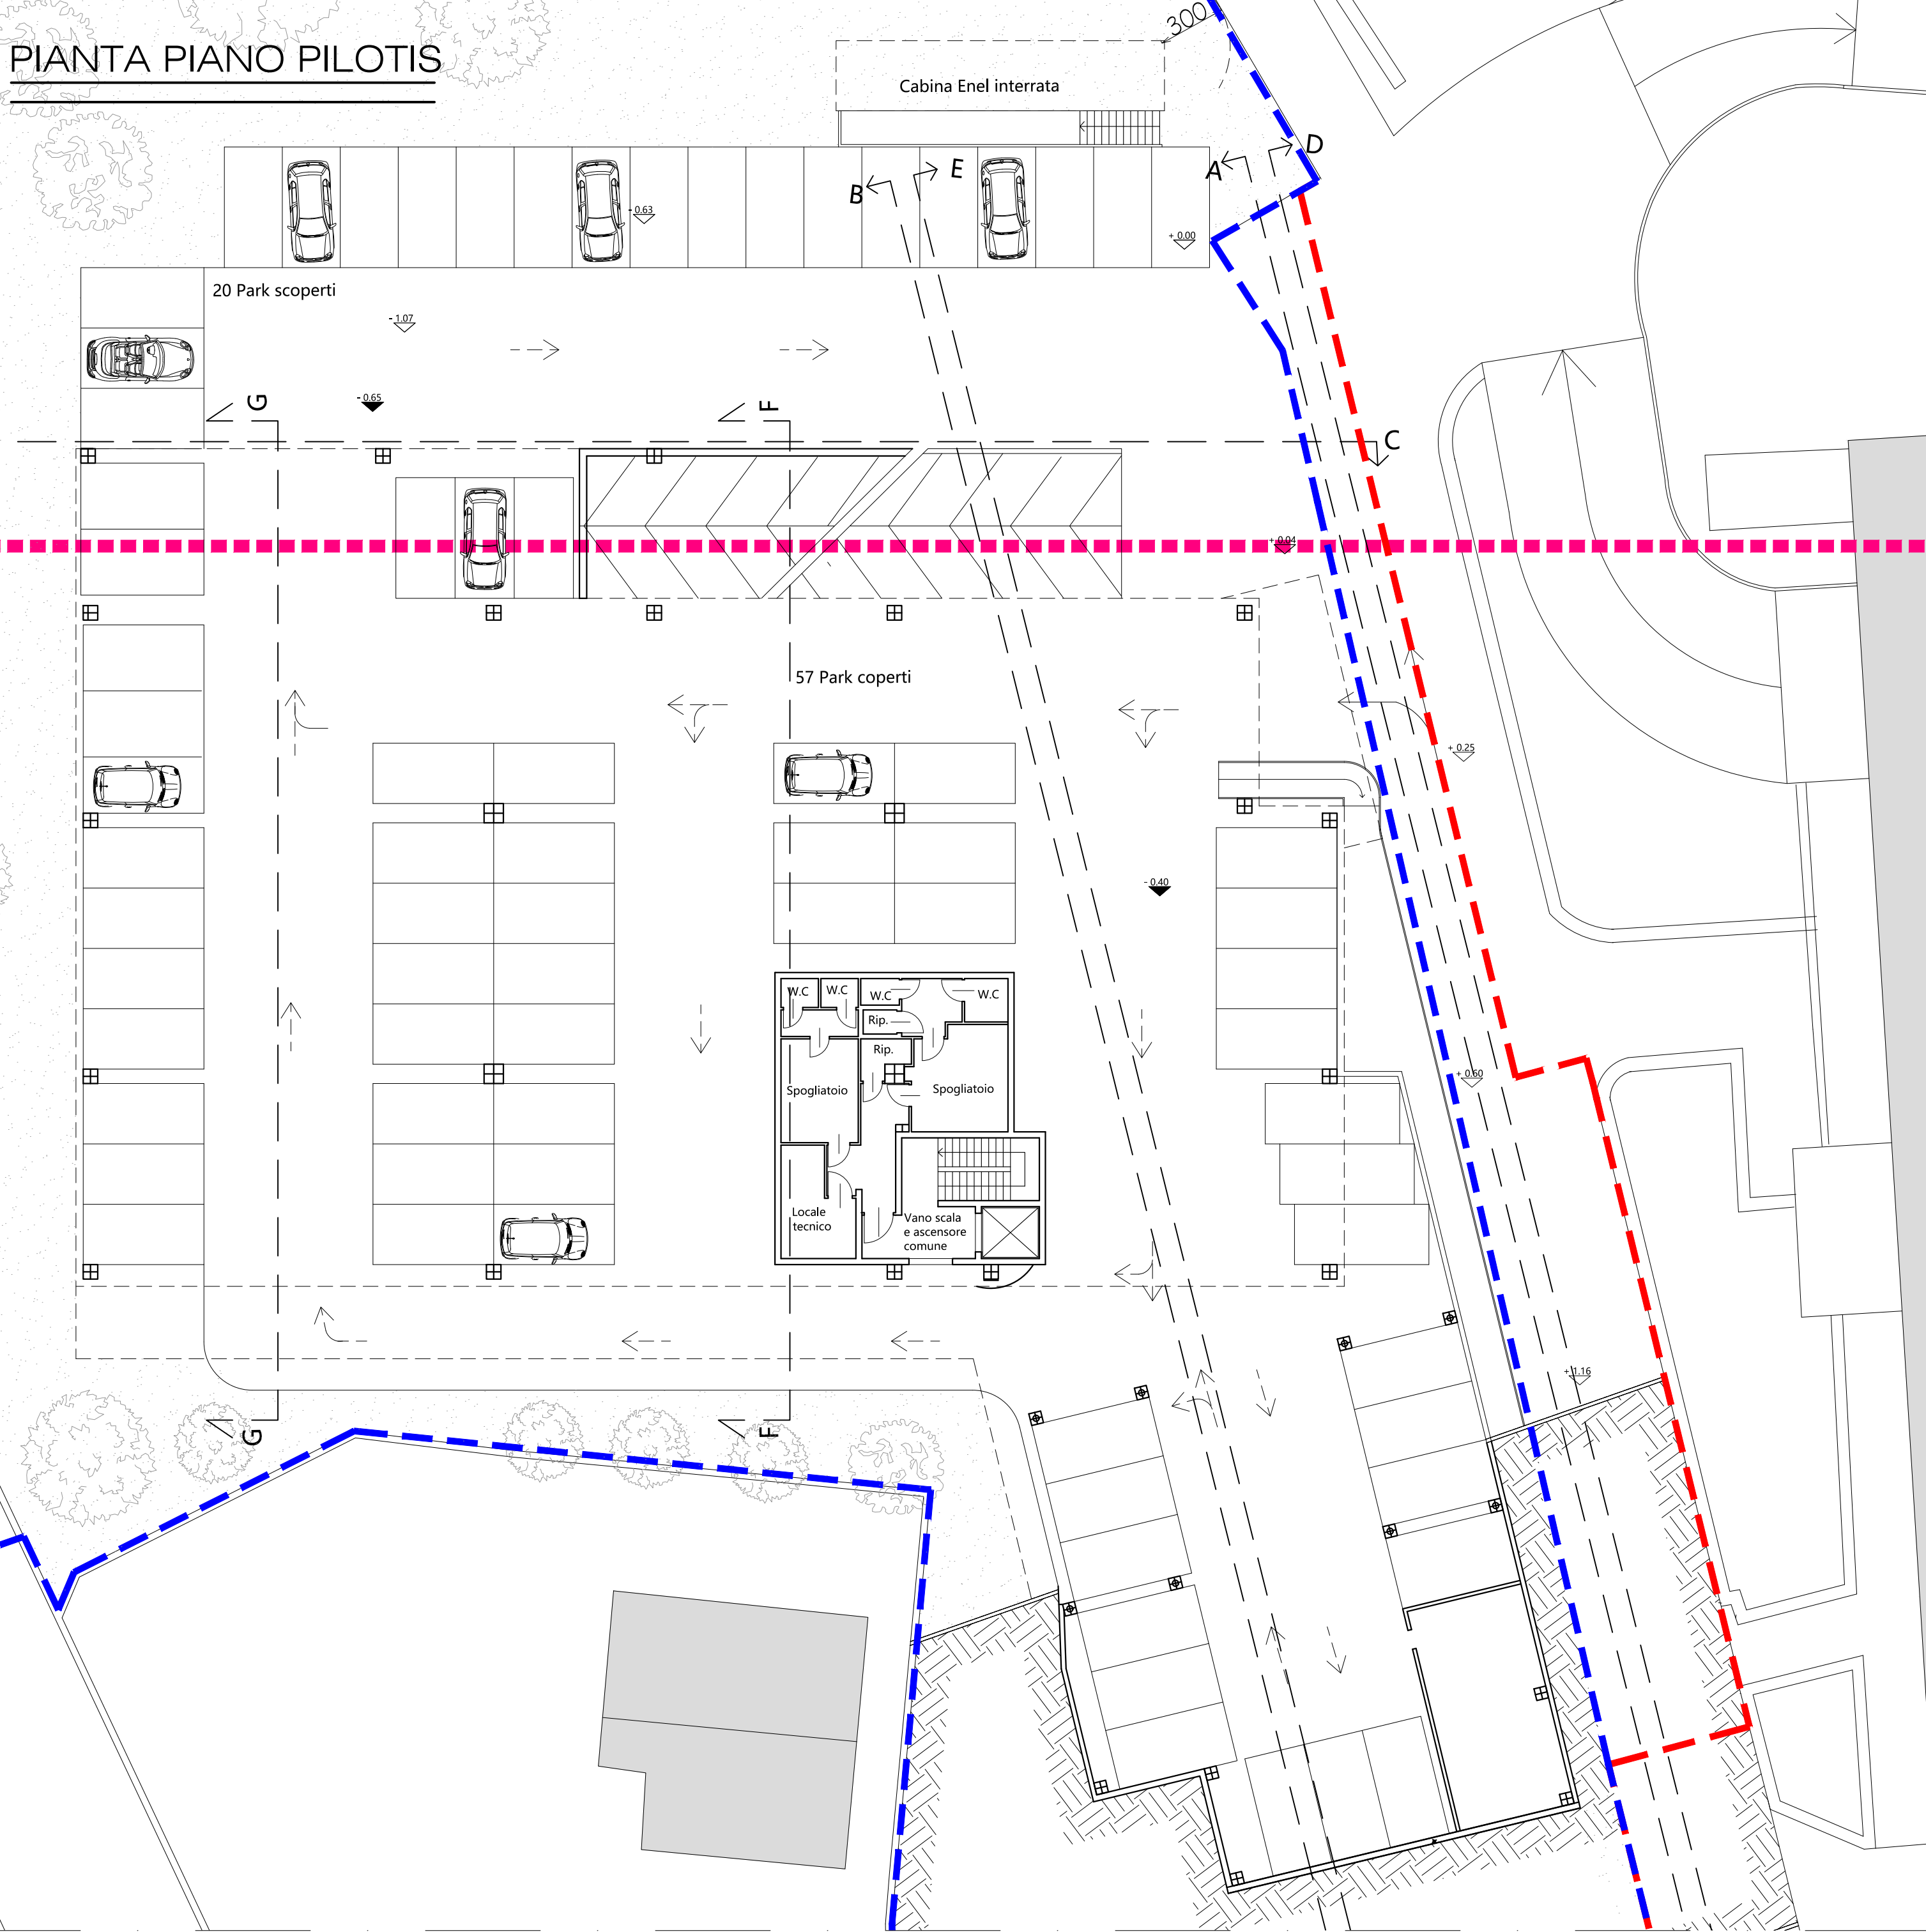

PIANTA COPERTURA

