

SUPERFICIE LOTTO A						
1)	25,62	3,16	/2	MQ	40,48	
2)	35,58	22,40	/2	MQ	398,50	
3)	35,58	15,01	/2	MQ	267,03	
4)	25,50	4,67	/2	MQ	59,54	
5)	26,26	6,51	/2	MQ	85,48	
6)	31,26	8,71	/2	MQ	136,14	
7)	36,45	5,34	/2	MQ	97,32	
8)	59,31	31,27	/2	MQ	927,31	
9)	59,31	21,82	/2	MQ	647,07	
10)	51,23	5,41	/2	MQ	138,58	
11)	49,33	11,59	/2	MQ	285,87	
12)	47,34	8,47	/2	MQ	200,48	
13)	47,42	16,22	/2	MQ	384,58	
14)	24,09	3,07	/2	MQ	36,98	
15)	21,90	1,83	/2	MQ	20,04	
16)	1,63	1,56	/2	MQ	1,27	
17)	1,56	1,32	1,41	/2	MQ	2,03
18)	1,32	1,08	2,36	/2	MQ	2,83
19)	1,08	1,11	3,65	/2	MQ	4,00
20)	1,11	1,26	2,25	/2	MQ	2,67
21)	1,26	1,44	2,27	/2	MQ	3,06
22)	1,44	1,09	1,54	/2	MQ	1,95
23)	1,09	1,64	/2	MQ	0,89	
24)	20,07	1,45	/2	MQ	14,55	
25)	3,70	1,49	/2	MQ	2,76	
26)	33,76	1,80	/2	MQ	30,38	
27)	31,43	1,00	/2	MQ	15,72	
28)	30,19	1,97	/2	MQ	29,74	
29)	28,62	2,27	/2	MQ	32,48	
30)	27,61	3,10	/2	MQ	42,80	
31)	26,29	4,43	/2	MQ	58,23	
32)	4,38	0,80	/2	MQ	1,75	
33)	0,80	1,01	0,72	/2	MQ	0,65
34)	1,01	0,73	1,20	/2	MQ	1,04
35)	3,25	0,73	/2	MQ	2,37	
36)	0,73	0,72	0,26	/2	MQ	0,19
37)	3,64	0,72	/2	MQ	1,31	
38)	23,94	5,04	/2	MQ	60,33	
39)	12,53	1,02	/2	MQ	6,39	
40)	11,30	0,94	/2	MQ	5,31	
41)	10,33	1,03	/2	MQ	5,32	
42)	9,47	0,18	/2	MQ	0,85	
43)	9,32	1,43	/2	MQ	6,66	
44)	8,62	1,55	/2	MQ	6,68	
45)	8,25	1,87	/2	MQ	7,71	
46)	8,71	1,76	/2	MQ	7,66	
47)	8,84	0,50	/2	MQ	2,21	
48)	7,87	4,06	/2	MQ	15,98	
49)	4,06	3,40	1,73	/2	MQ	6,45
50)	3,40	2,75	1,73	/2	MQ	5,32
51)	2,75	2,08	3,78	/2	MQ	9,13
52)	2,08	1,44	/2	MQ	1,50	
TOTALE				MQ	4.125,57	



SUPERFICIE LOTTO B					
1)	18,05	5,77	/2	MQ	52,07
2)	33,01	10,10	/2	MQ	166,70
3)	44,31	9,89	/2	MQ	219,11
4)	60,41	11,03	/2	MQ	333,16
5)	60,41	8,74	/2	MQ	263,99
6)	53,18	10,03	/2	MQ	266,70
7)	61,32	8,48	/2	MQ	260,00
8)	76,22	6,82	/2	MQ	259,91
9)	76,17	0,10	/2	MQ	3,81
10)	76,18	34,29	/2	MQ	1.306,11
11)	88,17	33,72	/2	MQ	1.486,55
12)	88,17	34,68	/2	MQ	1.528,87
13)	67,23	5,76	/2	MQ	193,62
14)	5,76	0,03	/2	MQ	0,09
15)	52,11	6,81	/2	MQ	177,43
16)	39,13	13,35	/2	MQ	261,19
17)	25,35	5,76	/2	MQ	73,01
18)	11,72	5,74	/2	MQ	33,64
TOTALE				MQ	6.885,95

RAPPORTO DI COPERTURA 40%	
MQ	6.885,95 x 40% =
	MQ 2.754,38

RAPPORTO DI SUPERFICIE VERDE PERMEABILE 40%					
MQ		6.885,95 x 40% =		MQ	2.754,38
SUPERFICIE LOTTO B					
1)	18,05	5,77	/2	MQ	52,07
2)	33,01	10,10	/2	MQ	166,70
3)	44,31	9,89	/2	MQ	219,11
4)	60,41	11,03	/2	MQ	333,16
5)	60,41	8,74	/2	MQ	263,99
6)	53,18	10,03	/2	MQ	266,70
7)	61,32	8,48	/2	MQ	260,00
8)	76,22	6,82	/2	MQ	259,91
9)	76,17	0,10	/2	MQ	3,81
10)	76,18	34,29	/2	MQ	1.306,11
11)	88,17	33,72	/2	MQ	1.486,55
12)	88,17	34,68	/2	MQ	1.528,87
13)	67,23	5,76	/2	MQ	193,62
14)	5,76	0,03	/2	MQ	0,09
15)	52,11	6,81	/2	MQ	177,43
16)	39,13	13,35	/2	MQ	261,19
17)	25,35	5,76	/2	MQ	73,01
18)	11,72	5,74	/2	MQ	33,64
TOTALE				MQ	6.885,95

RAPPORTO DI COPERTURA 40%	
MQ	6.885,95 x 40% =
	MQ 2.754,38

RAPPORTO DI SUPERFICIE VERDE PERMEABILE 40%	
MQ	6.885,95 x 40% =
	MQ 2.754,38

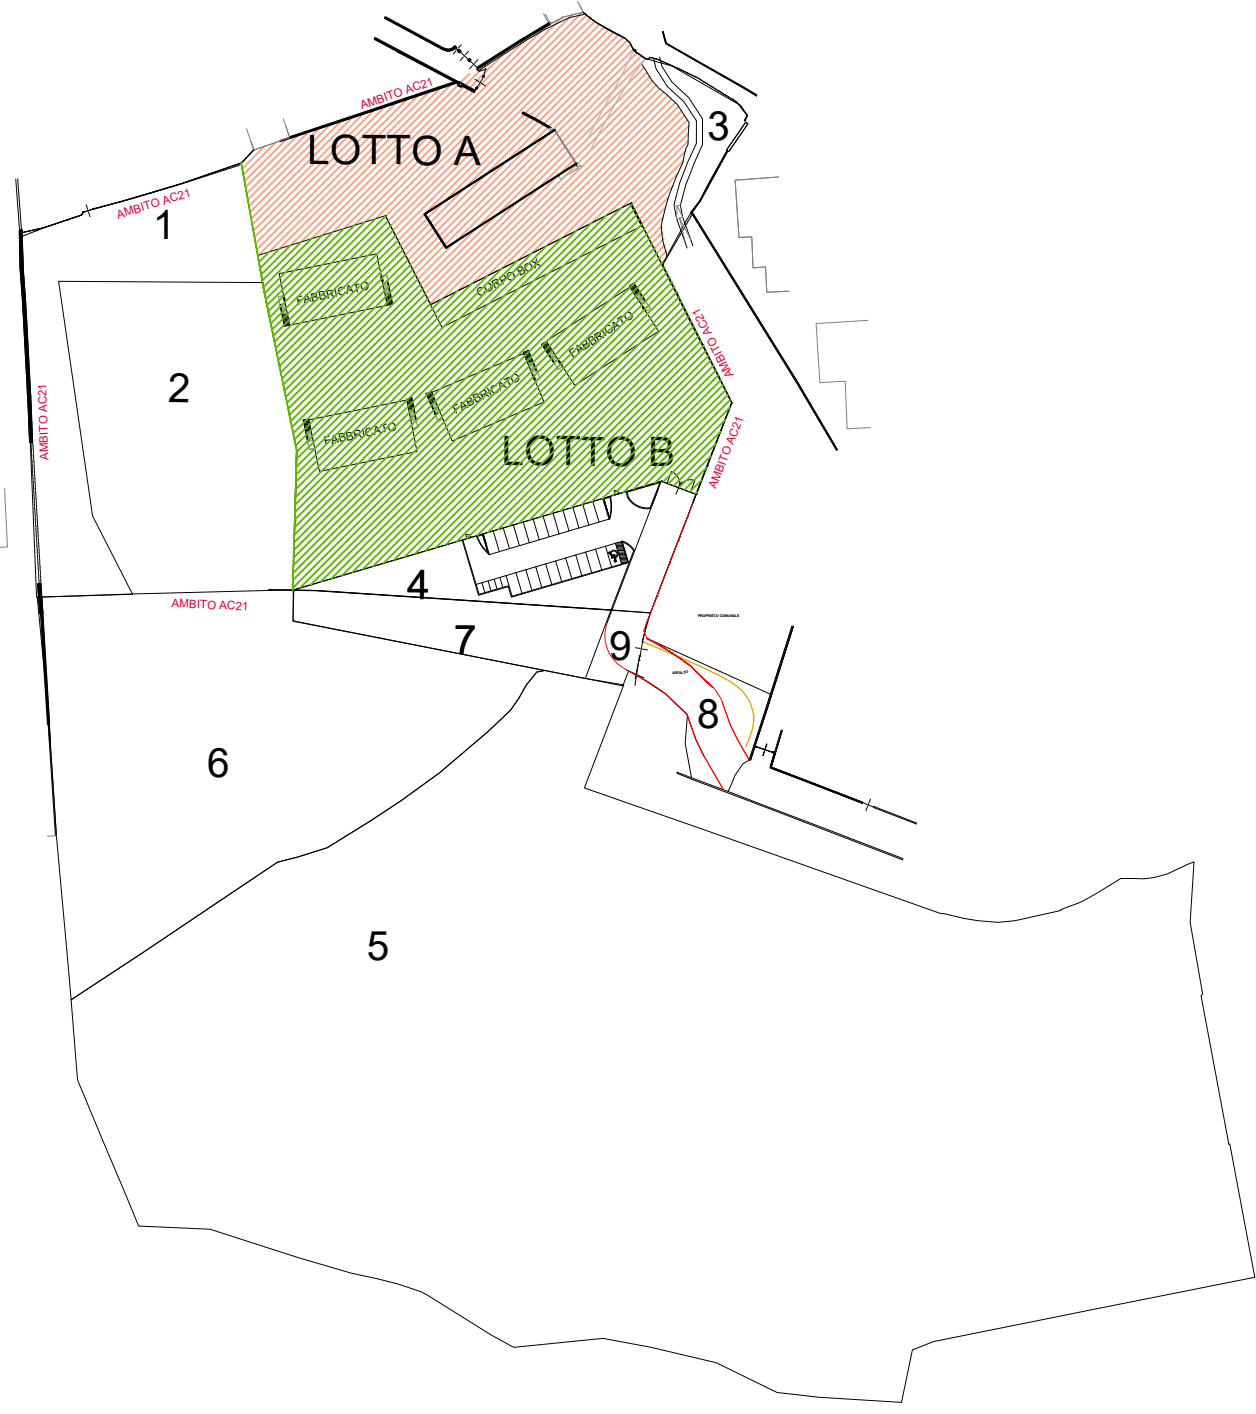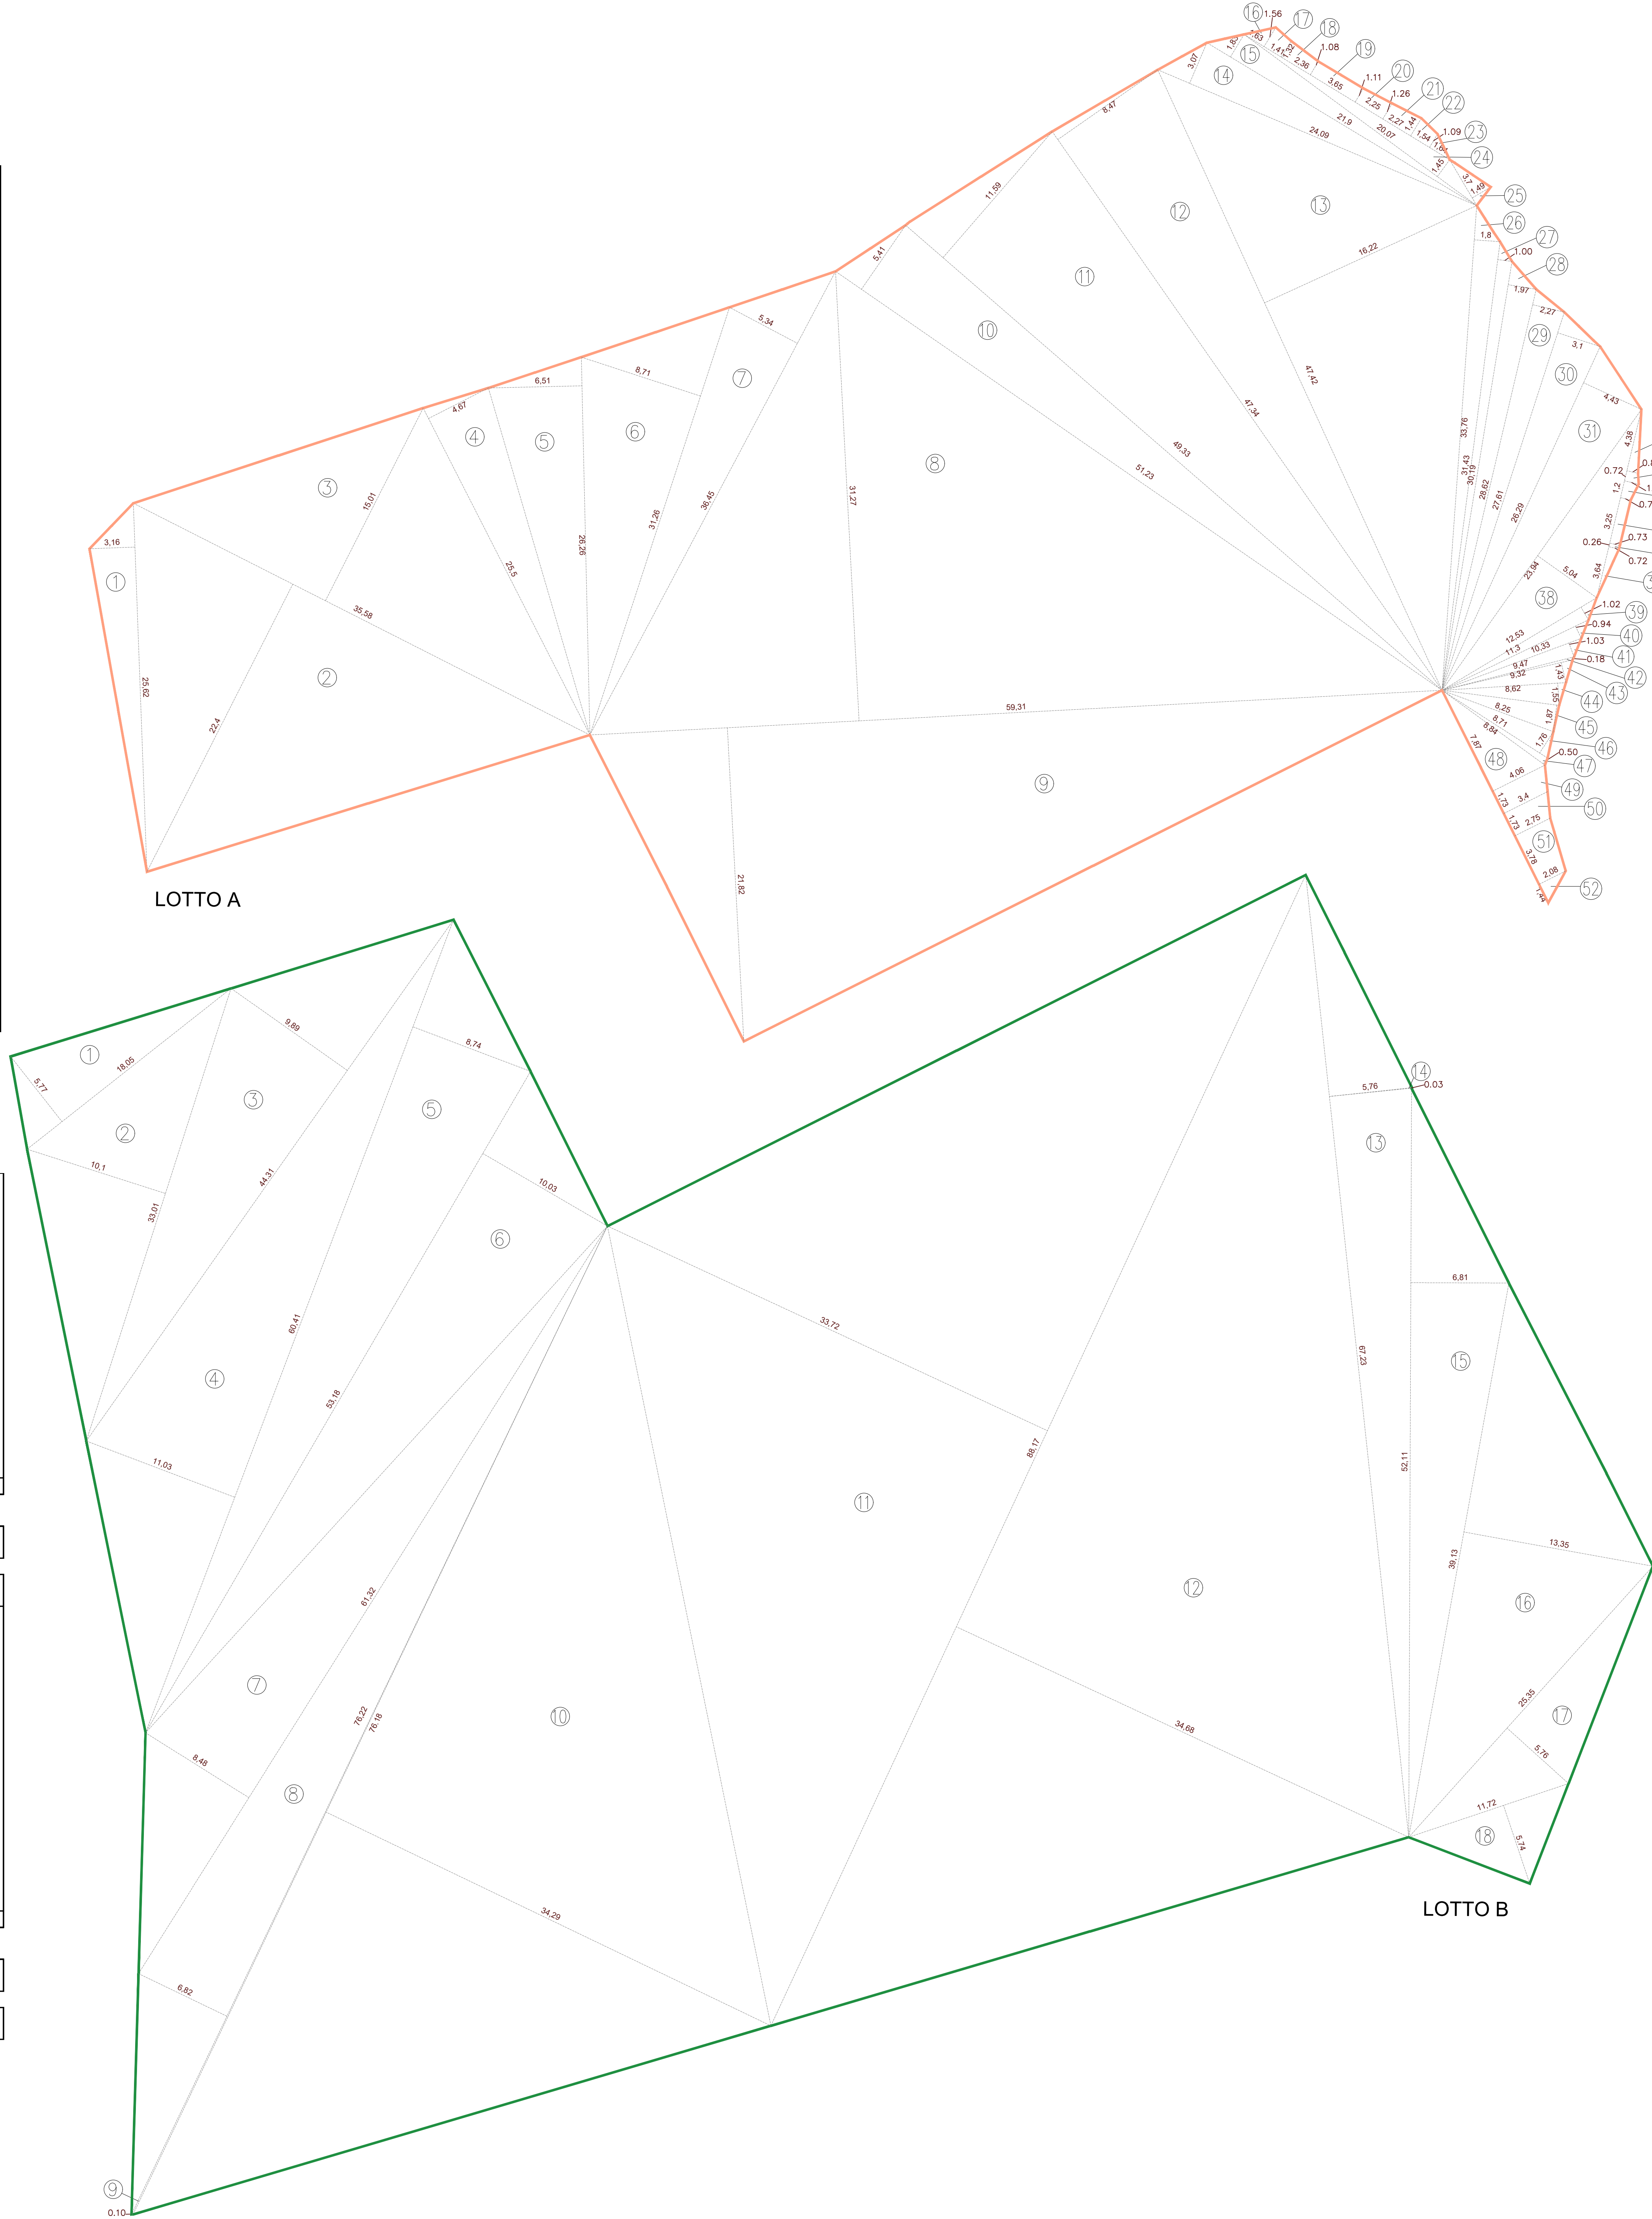

PIANO ATTUATIVO AREA DI COMPLETAMENTO
AC21 - VIA CAMPESTRE - VARESE

12 CALCOLO ANALITICO SUPERFICI:
LOTTO A E LOTTO B

data emissione:
MAR-2021

scala:
1:200

Richiedente:
Giovanni Marzoli

coordinamento di progetto :
Urbana S.r.l.s.
Via Robarello, 16
21100 Varese

mu marco uslenghi architetto
Via Tabacchi, 44 - 21056 Induno Olona (VA)
tel. +39 347 - 8605361
info@marcouuslenghi.it