
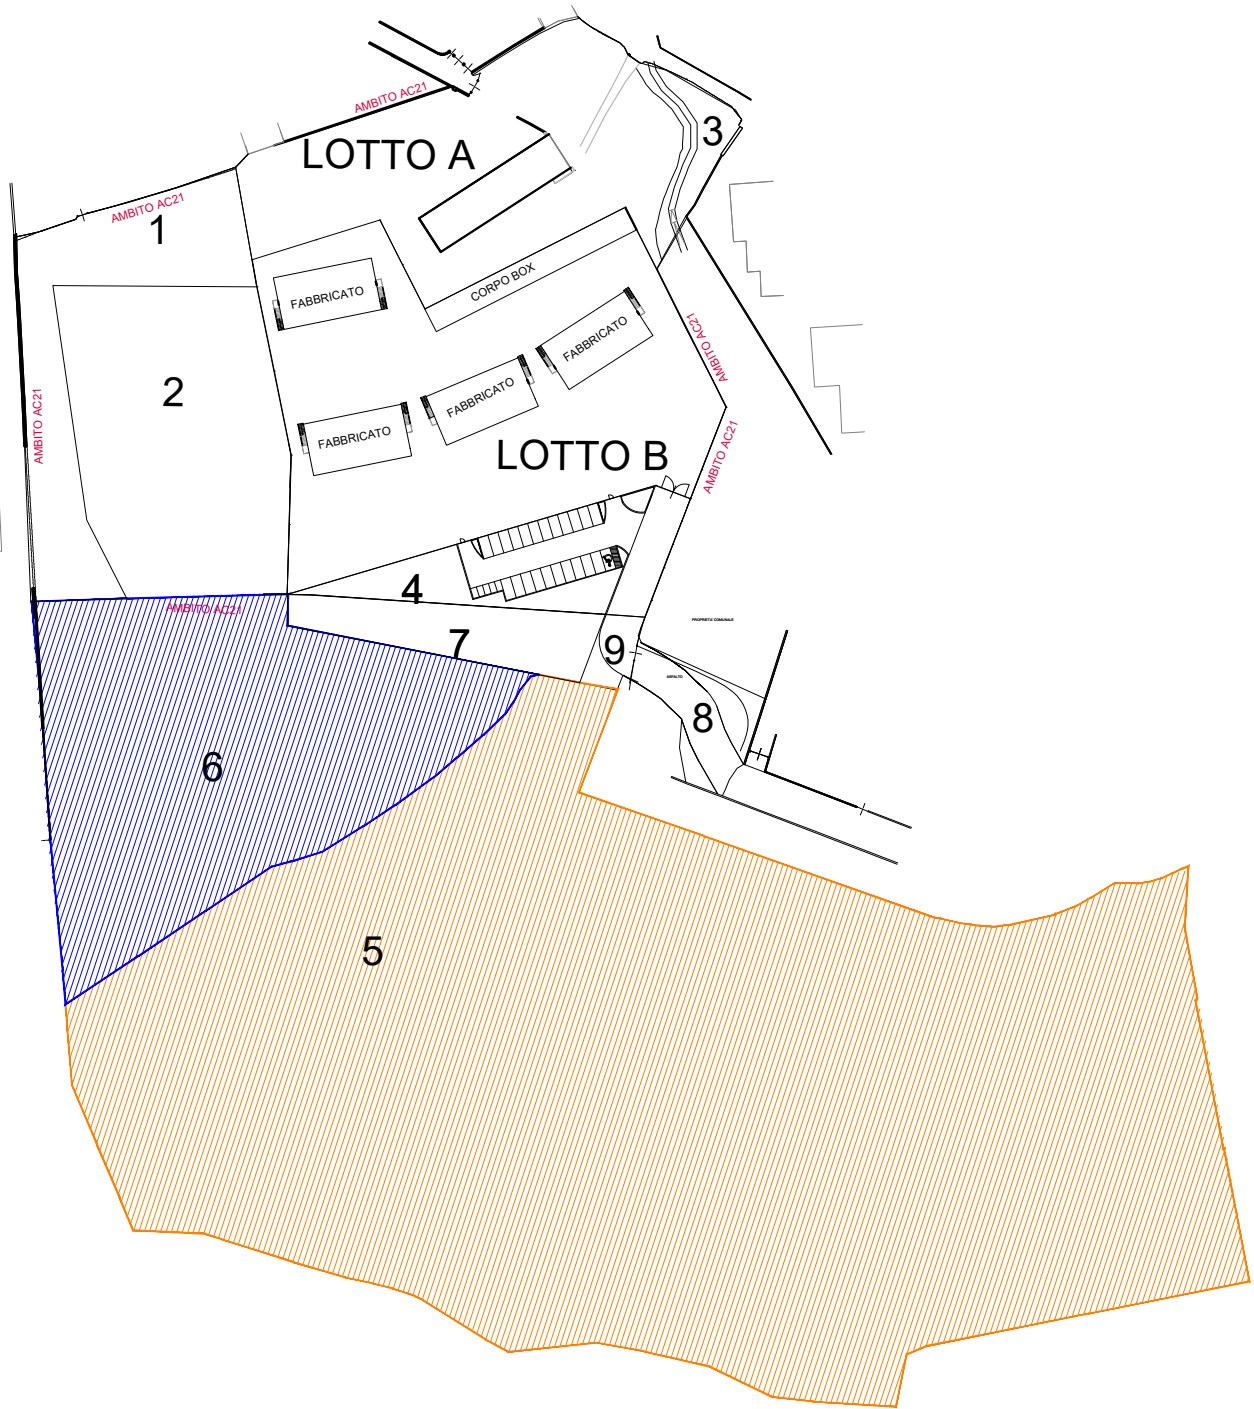


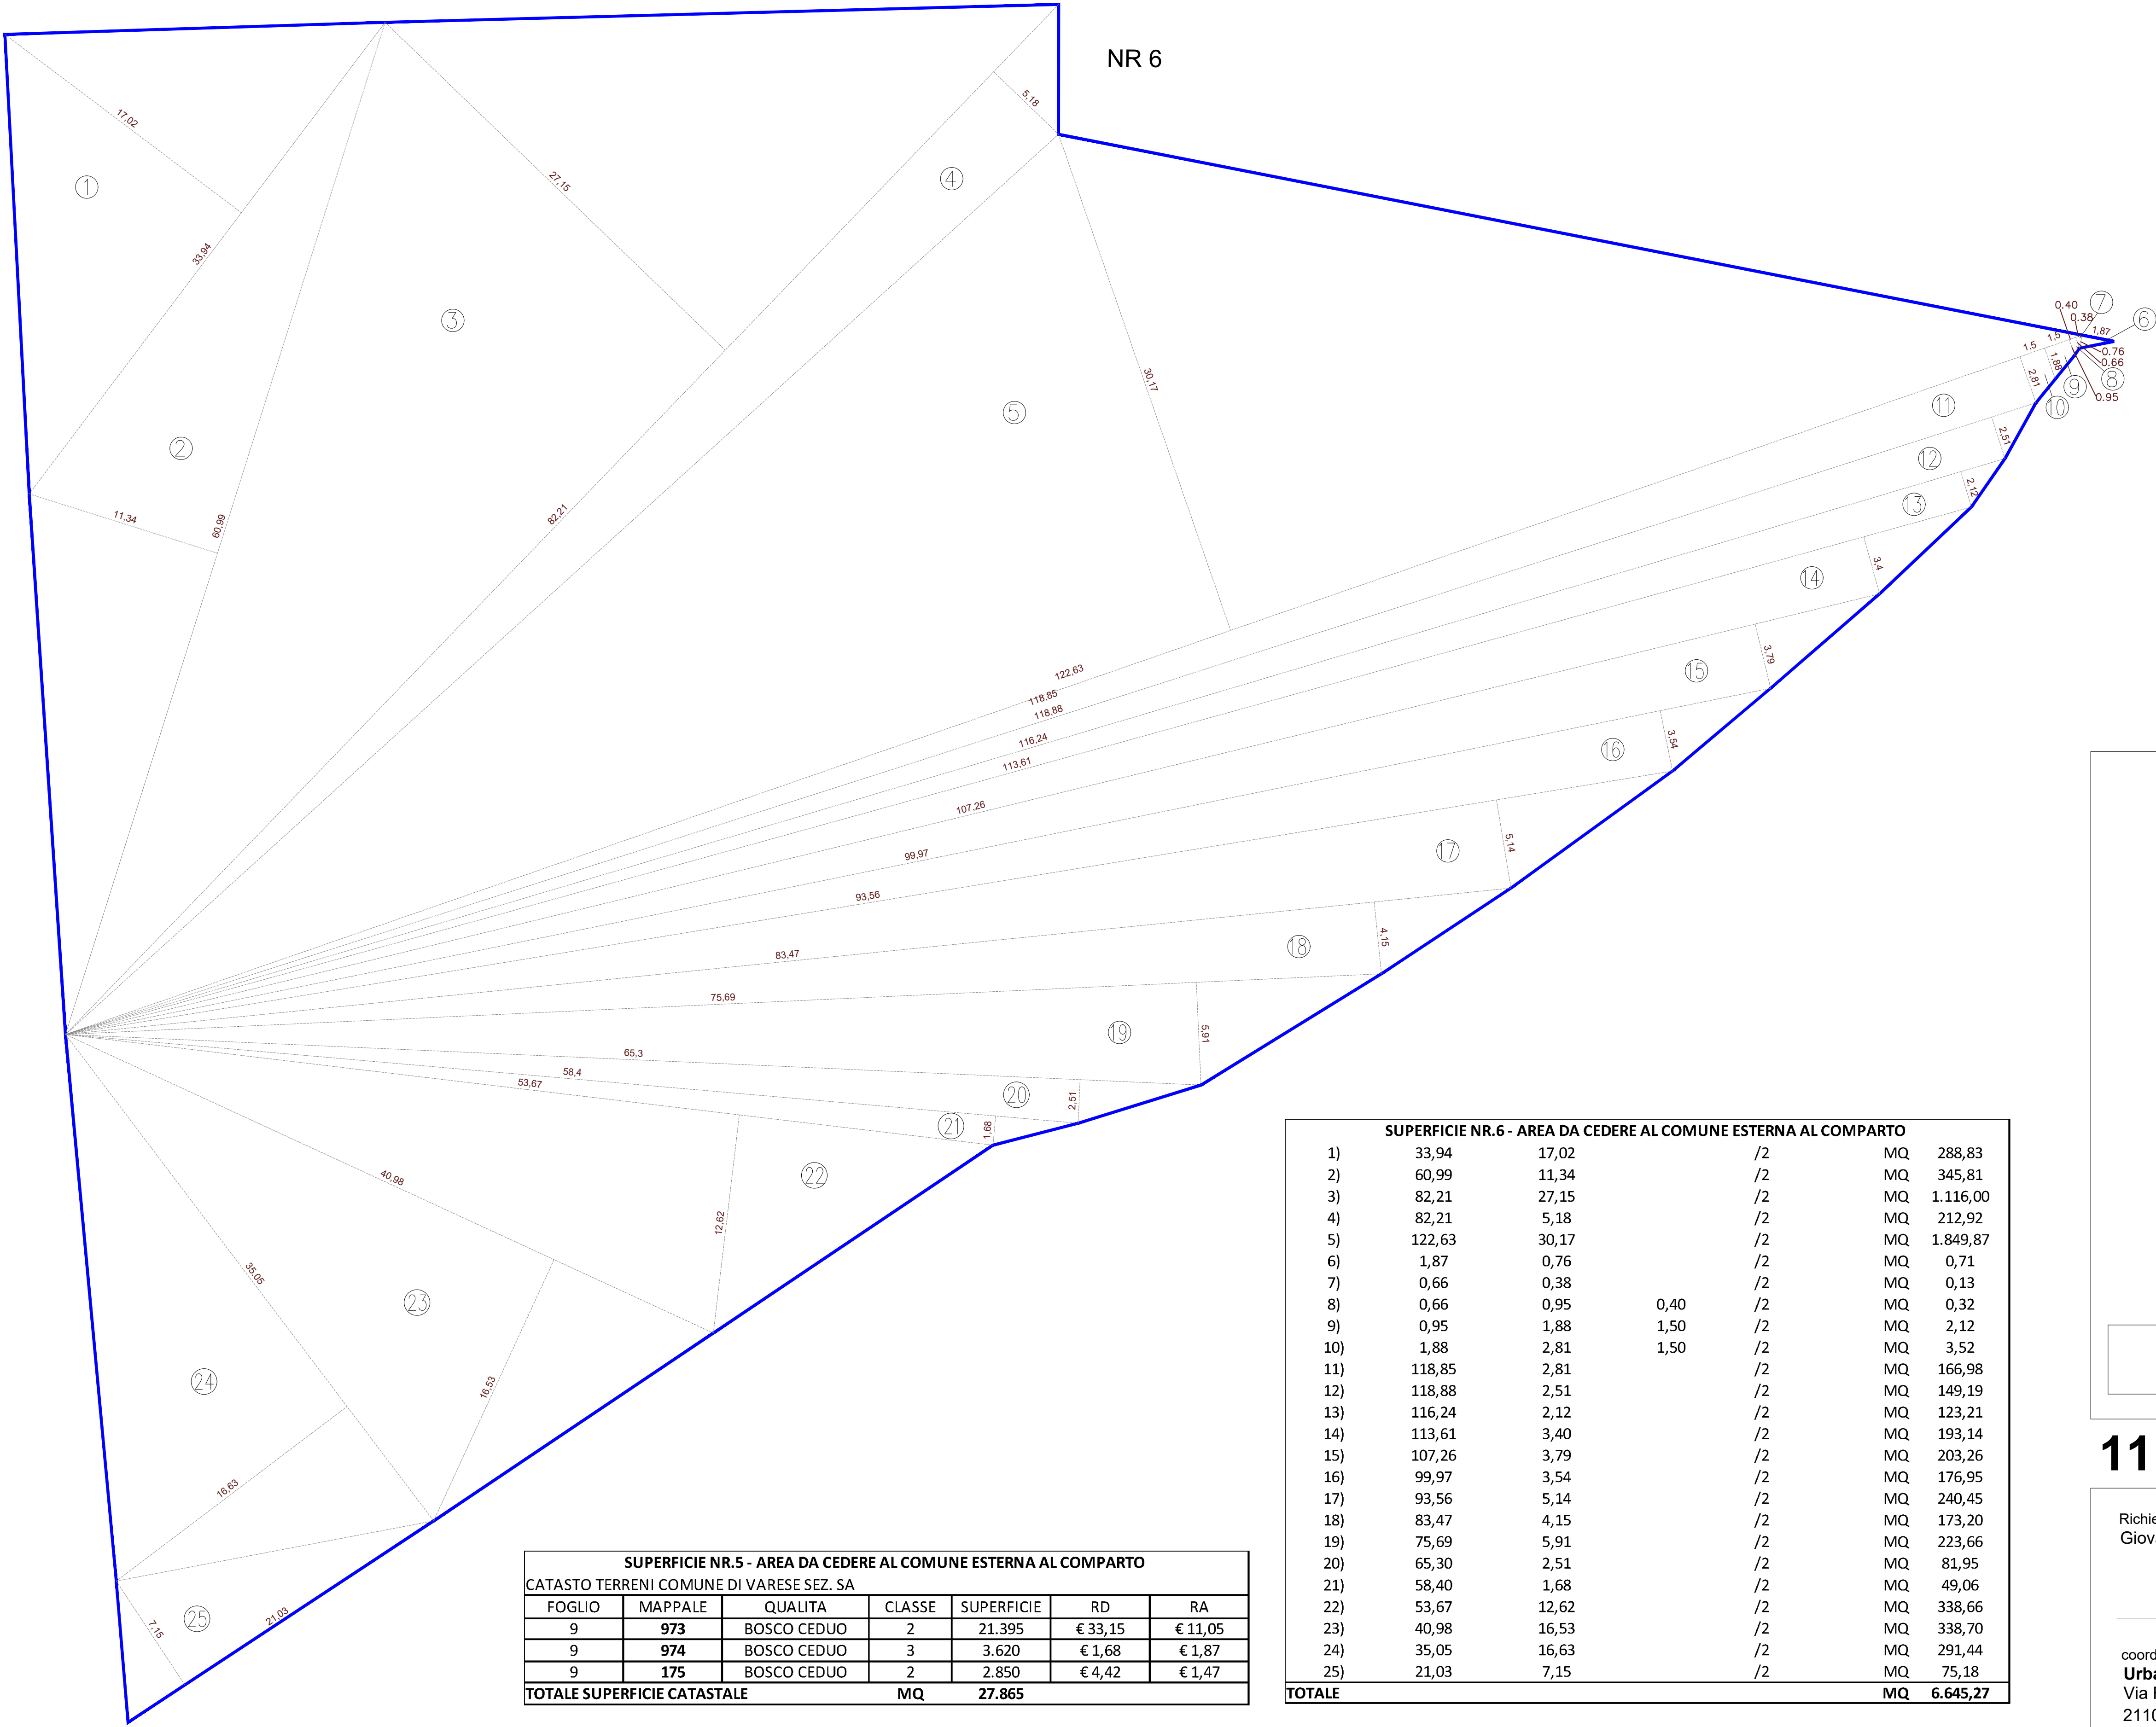

SUPERFICIE NR.5 - AREA DA CEDERE AL COMUNE ESTERNA AL COMPARTO						
CATASTO TERRENI COMUNE DI VARESE SEZ. SA						
FOGLIO	MAPPALE	QUALITA	CLASSE	SUPERFICIE	RD	RA
9	973	BOSCO CEDUO	2	21.395	€ 33,15	€ 11,05
9	974	BOSCO CEDUO	3	3.620	€ 1,68	€ 1,87
9	175	BOSCO CEDUO	2	2.850	€ 4,42	€ 1,47
TOTALE SUPERFICIE CATASTALE			MQ	27.865		

SUPERFICIE NR.6 - AREA DA CEDERE AL COMUNE ESTERNA AL COMPARTO							
1)	33,94	17,02	/2	MQ	288,83		
2)	60,99	11,34	/2	MQ	345,81		
3)	82,21	27,15	/2	MQ	1.116,00		
4)	82,21	5,18	/2	MQ	212,92		
5)	122,63	30,17	/2	MQ	1.849,87		
6)	1,87	0,76	/2	MQ	0,71		
7)	0,66	0,38	/2	MQ	0,13		
8)	0,66	0,95	/2	MQ	0,32		
9)	0,95	1,88	0,40 /2	MQ	2,12		
10)	1,88	2,81	1,50 /2	MQ	3,52		
11)	118,85	2,81	/2	MQ	166,98		
12)	118,88	2,51	/2	MQ	149,19		
13)	116,24	2,12	/2	MQ	123,21		
14)	113,61	3,40	/2	MQ	193,14		
15)	107,26	3,79	/2	MQ	203,26		
16)	99,97	3,54	/2	MQ	176,95		
17)	93,56	5,14	/2	MQ	240,45		
18)	83,47	4,15	/2	MQ	173,20		
19)	75,69	5,91	/2	MQ	223,66		
20)	65,30	2,51	/2	MQ	81,95		
21)	58,40	1,68	/2	MQ	49,06		
22)	53,67	12,62	/2	MQ	338,66		
23)	40,98	16,53	/2	MQ	338,70		
24)	35,05	16,63	/2	MQ	291,44		
25)	21,03	7,15	/2	MQ	75,18		
TOTALE				MQ	6.645,27		

PIANO ATTUATIVO AREA DI COMPLETAMENTO
AC21 - VIA CAMPESTRE - VARESE

11 CALCOLO ANALITICO SUPERFICI AREE IN CESSIONE
ESTERNE AL COMPARTO: NR 6, NR 7 data emissione: MAR-2021 scala: 1:200

Richiedente:
Giovanni Marzoli

coordinamento di progetto :
Urbana S.r.l.s.
Via Robarello, 16
21100 Varese

mu marco uslenghi architetto
Via Tabacchi, 44 21056 Induno Olona (VA)
tel. +39 347 - 8605361
info@marcouslenghi.it