


SUPERFICIE VERDE PERMEABILE LOTTO B														
1)	19.05	6.42		/2	MQ	61.15		33)	32.19	2.52	/2	MQ	40.56	
2)	34.37	3.52		/2	MQ	60.49		34)	6.33	2.96	/2	MQ	9.37	
3)	34.37	4.68		/2	MQ	80.43		35)	1.96	0.96	/2	MQ	0.94	
4)	4.22	4.15	2.04	/2	MQ	8.54		36)	4.60	0.71	/2	MQ	1.63	
5)	3.98	3.92	4.14	/2	MQ	16.35		37)	4.60	2.19	/2	MQ	5.04	
6)	21.12	0.98		/2	MQ	10.35		38)	4.76	2.35	/2	MQ	5.59	
7)	21.12	1.29		/2	MQ	13.62		39)	4.76	2.59	/2	MQ	6.16	
8)	0.70	0.74	3.00	/2	MQ	2.16		40)	3.61	3.43	1.96	/2	MQ	6.90
9)	24.02	7.60			MQ	182.55		41)	23.04	2.20	/2	MQ	25.34	
10)	8.28	4.13		/2	MQ	17.10		42)	34.44	15.37	/2	MQ	264.67	
11)	8.43	0.25		/2	MQ	1.05		43)	42.59	5.48	/2	MQ	116.70	
12)	17.40	4.33		/2	MQ	37.67		44)	42.60	19.28	/2	MQ	410.66	
13)	11.80	2.58		/2	MQ	15.22		45)	17.49	17.45	0.20	/2	MQ	3.49
14)	12.00	4.50		/2	MQ	27.00		46)	3.40	3.23	1.96	/2	MQ	6.50
15)	6.89	2.72		/2	MQ	9.37		47)	3.14	2.80	3.72	/2	MQ	11.05
16)	8.65	2.14		/2	MQ	9.26		48)	24.76	4.23	/2	MQ	52.37	
17)	8.65	4.32		/2	MQ	18.68		49)	24.76	5.89	/2	MQ	72.86	
18)	0.70	0.66	3.00	/2	MQ	2.04		50)	3.35	3.02	3.72	/2	MQ	11.85
19)	24.02	4.14			MQ	99.44		51)	3.61	3.44	1.96	/2	MQ	6.91
20)	16.97	1.30		/2	MQ	11.03		52)	42.16	19.17	/2	MQ	404.10	
21)	16.97	1.54		/2	MQ	13.07		53)	42.16	9.29	/2	MQ	195.83	
22)	5.87	2.88		/2	MQ	8.45		54)	37.58	1.37	/2	MQ	25.67	
23)	5.87	2.91		/2	MQ	8.54		55)	37.58	7.51	/2	MQ	141.09	
24)	5.07	1.81		/2	MQ	4.59		56)	calcolata con autocad			MQ	0.75	
25)	5.07	1.82		/2	MQ	4.61		57)	18.84	1.10	/2	MQ	10.36	
26)	8.96	1.98		/2	MQ	8.87		58)	2.77	2.55	1.96	/2	MQ	5.21
27)	41.80	7.49		/2	MQ	156.54		59)	3.09	2.68	3.72	/2	MQ	10.73
28)	42.22	15.93		/2	MQ	336.28		60)	24.23	3.19	/2	MQ	38.62	
29)	16.74	0.11		/2	MQ	0.92		61)	0.15	0.18	24.16	MQ	3.94	
30)	19.35	0.30			MQ	5.81		62)	24.23	5.76	/2	MQ	69.73	
31)	41.80	16.68		/2	MQ	348.61		63)	17.53	1.30	/2	MQ	11.39	
32)	32.19	2.07		/2	MQ	33.24		64)	24.94	1.37	/2	MQ	17.08	
								65)	7.46	1.35	/2	MQ	5.04	
TOTALE												MQ	3,611.20	

SUPERFICIE VERDE PERMEABILE LOTTO A												
66)	37.11	19.64	/2	MQ	364.42							
67)	37.11	4.03	/2	MQ	74.78	95)	27.43	2.54	/2	MQ	34.84	
68)	35.58	15.01	/2	MQ	267.03	96)	27.70	2.45	/2	MQ	33.93	
69)	25.50	4.67	/2	MQ	59.54	97)	28.25	2.75	/2	MQ	38.84	
70)	26.26	6.51	/2	MQ	85.48	98)	28.42	0.60	/2	MQ	8.53	
71)	31.26	8.71	/2	MQ	136.14	99)	28.42	14.93	/2	MQ	212.16	
72)	31.26	8.79	/2	MQ	137.39	100)	26.29	4.43	/2	MQ	58.23	
73)	37.30	24.49	/2	MQ	456.74	101)	23.94	2.38	/2	MQ	28.49	
74)	32.26	4.48	/2	MQ	72.26	102)	calcolata con autocad			MQ	0.14	
75)	26.29	5.03	/2	MQ	66.12	103)	0.54	0.87	1.19	/2	MQ	0.84
76)	23.87	0.36	/2	MQ	4.30	104)	0.87	2.43	2.84	/2	MQ	4.69
77)	23.80	11.13	/2	MQ	132.45	105)	calcolata con autocad			MQ	0.57	
78)	25.65	7.53	/2	MQ	96.57	106)	2.55	3.66	3.54	/2	MQ	10.99
79)	27.60	3.25	/2	MQ	44.85	107)	3.66	4.27	1.52	/2	MQ	6.03
80)	28.50	2.45	/2	MQ	34.91	108)	4.27	5.25	2.58	/2	MQ	12.28
81)	29.42	2.03	/2	MQ	29.86	109)	5.25	5.31	0.22	/2	MQ	1.16
82)	29.42	1.27	/2	MQ	18.68	110)	5.31	6.74	2.98	/2	MQ	17.95
83)	35.86	5.78	/2	MQ	103.64	111)	6.74	8.59	3.26	/2	MQ	24.99
84)	35.86	2.00	/2	MQ	35.86	112)	8.81	0.47	/2	MQ	2.07	
85)	34.66	3.36	/2	MQ	58.23	113)	8.81	3.28	/2	MQ	14.45	
86)	33.41	2.19	/2	MQ	36.58	114)	6.65	1.20	/2	MQ	3.99	
87)	32.95	2.24	/2	MQ	36.90	115)	5.97	2.76	/2	MQ	8.24	
88)	32.66	1.45	/2	MQ	23.68	116)	9.30	1.50	/2	MQ	6.98	
89)	32.09	1.50	/2	MQ	24.07	117)	10.51	2.08	/2	MQ	10.93	
90)	3.70	1.49	/2	MQ	2.76	118)	45.92	12.28	/2	MQ	281.95	
91)	30.84	3.12	/2	MQ	48.11	119)	54.31	10.39	/2	MQ	282.14	
92)	29.02	2.00	/2	MQ	29.02	120)	12.00	9.54	/2	MQ	57.24	
93)	28.18	0.76	/2	MQ	10.71	121)	11.56	7.69	/2	MQ	44.45	
94)	27.94	1.51	/2	MQ	21.09	122)	11.56	8.66	/2	MQ	50.05	
TOTALE						MQ 3,769.30						

TOTALE LOTTO A + B				MQ	7,380.50
RAPPORTO DI SUPERFICIE VERDE PERMEABILE 40%					
SUPERFICIE TERRITORIALE DEL COMPARTO 15000MQ					
MQ 15,000.00 x 40% =				MQ	6,000.00
MQ 7,380.50				MQ	6,000.00
RAPPORTO DI SUPERFICIE VERDE PERMEABILE 30% (RLI)					
SUPERFICIE TERRITORIALE DEL COMPARTO 15000MQ					
MQ 15,000.00 x 30% =				MQ	4,500.00
MQ 7,380.50				MQ	4,500.00

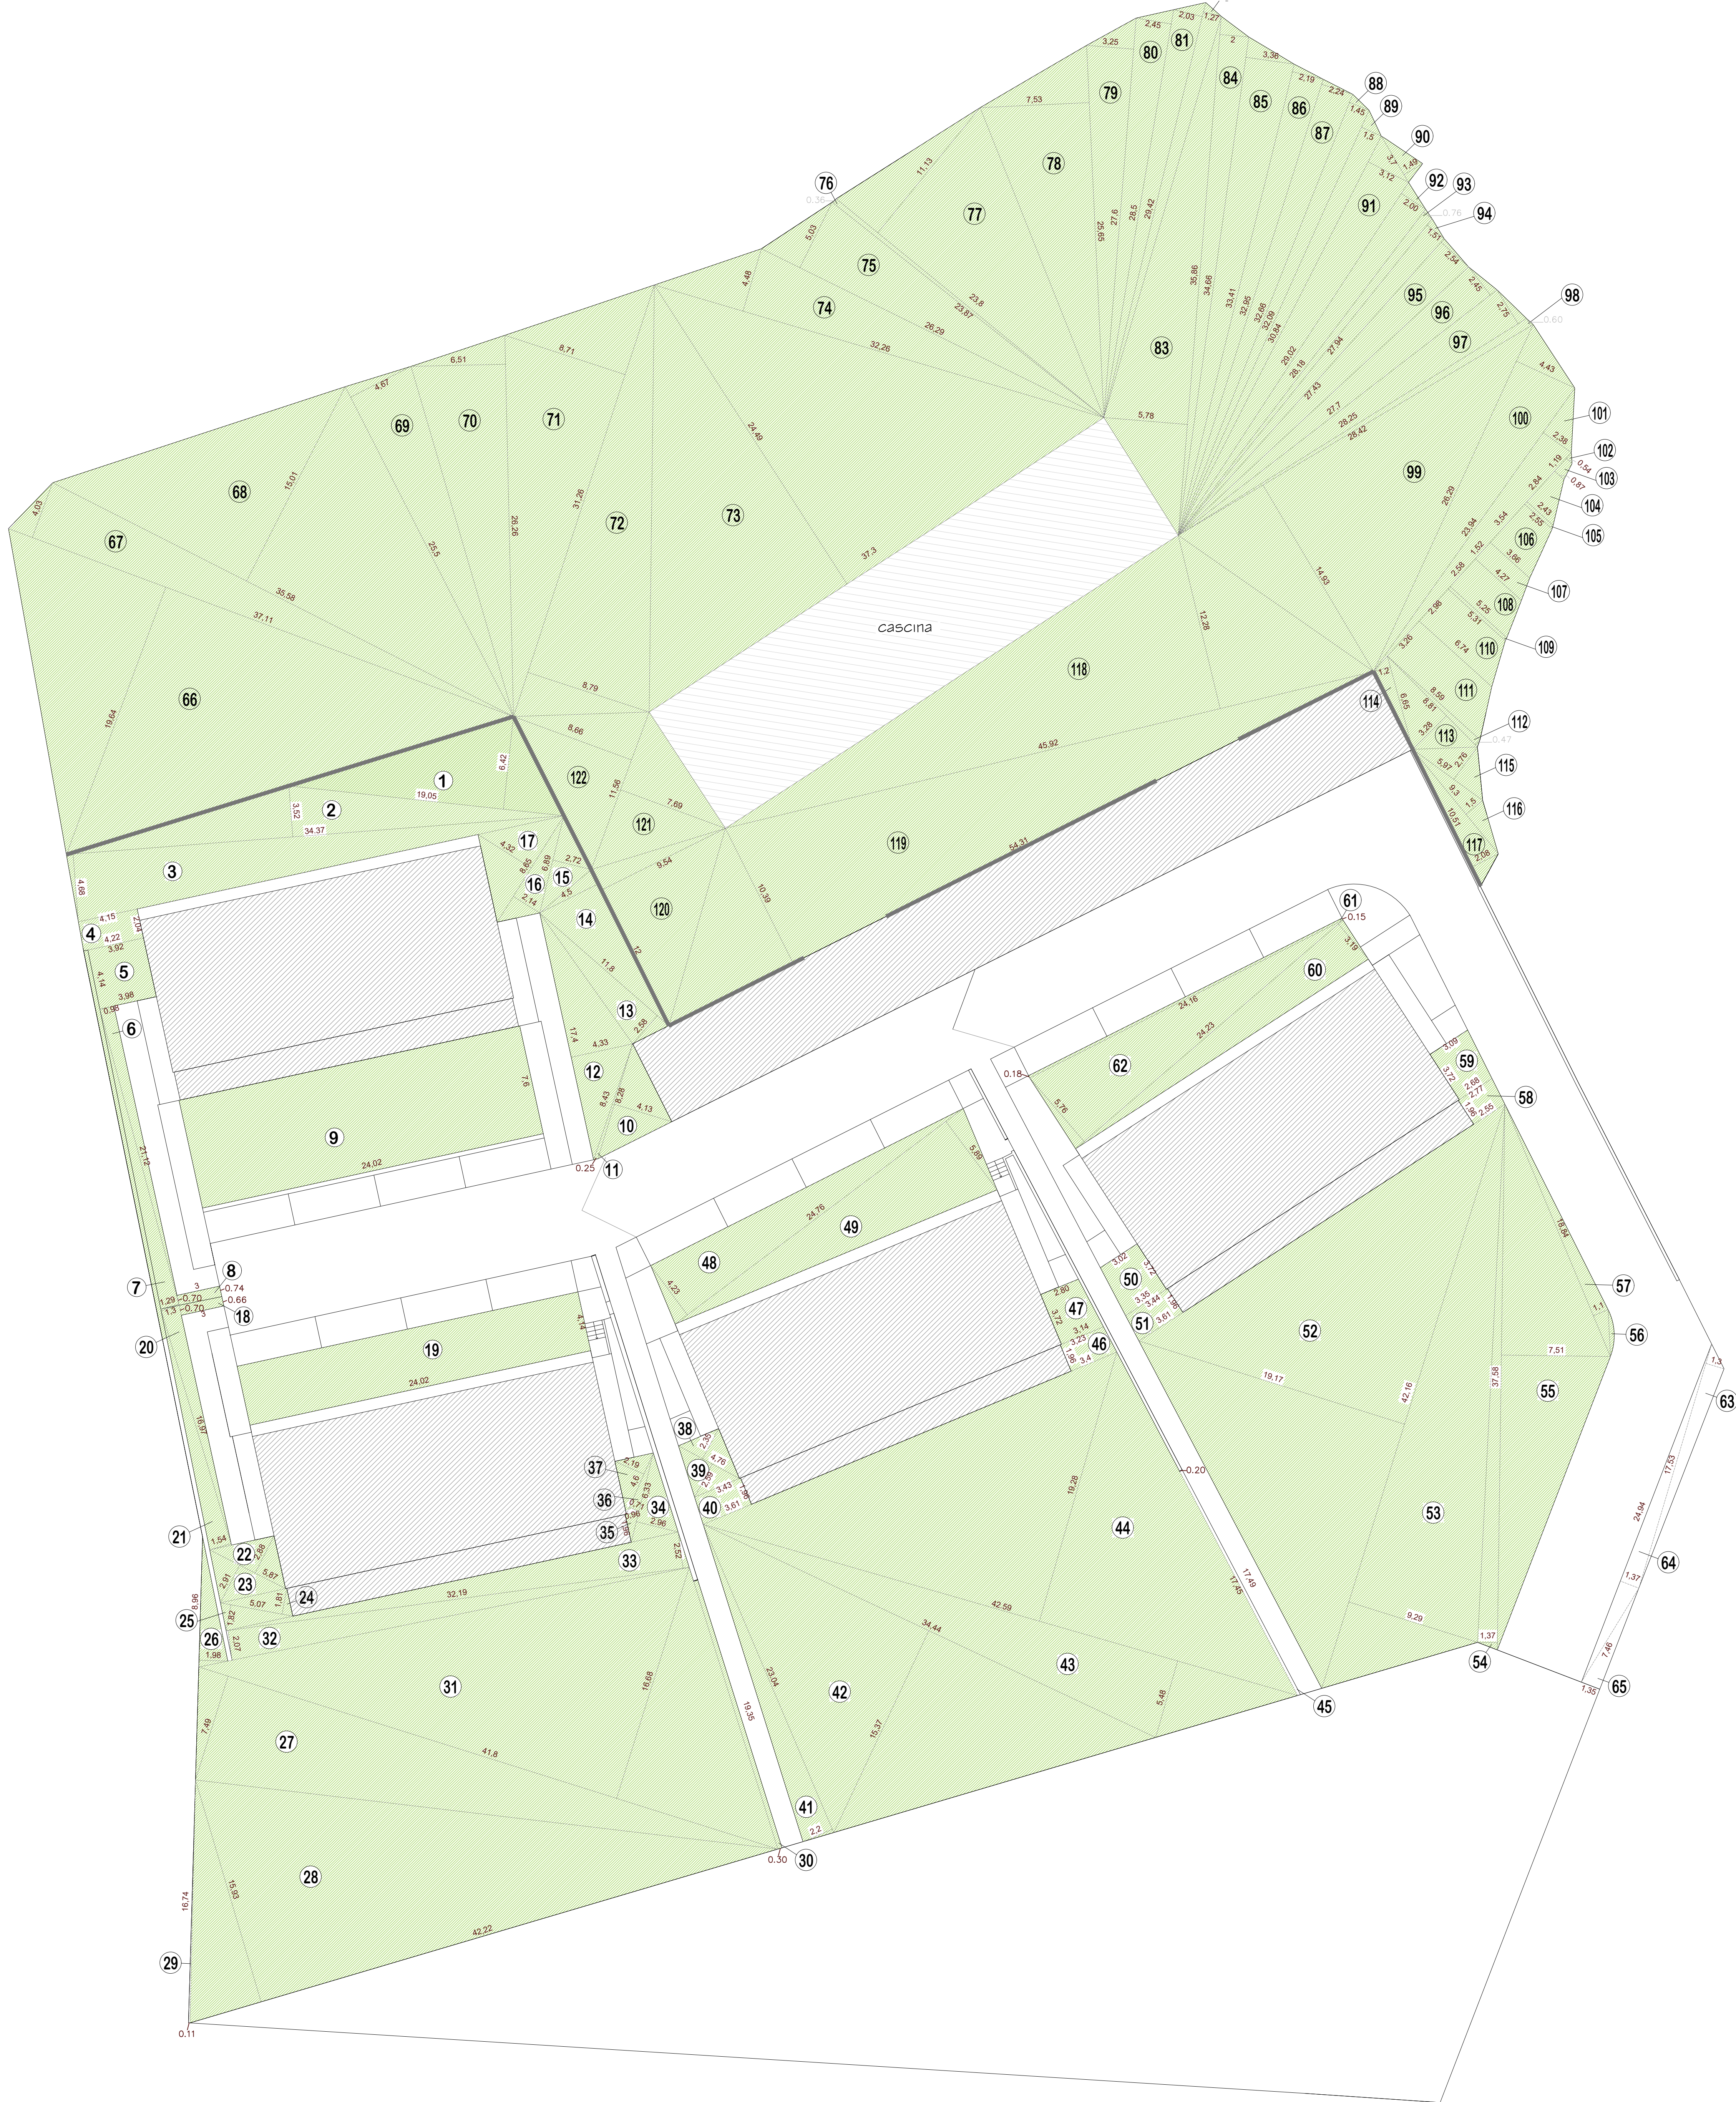

PIANO ATTUATIVO AREA DI COMPLETAMENTO
AC21 - VIA CAMPESTRE - VARESE

14

CALCOLO SUPERFICIE VERDE PERMEABILE

data emissione:
GIU-2021

scala:
1:200

Richiedente:
Giovanni Marzoli

coordinamento di progetto :
Urbana S.r.l.s.
Via Robarello, 16
21100 Varese

marco us lenghi architetto
Via Tabacchi, 44 - 21056 Induno Olona (VA)
tel. +39 347 - 8605361
info@marcouslenghi.it