


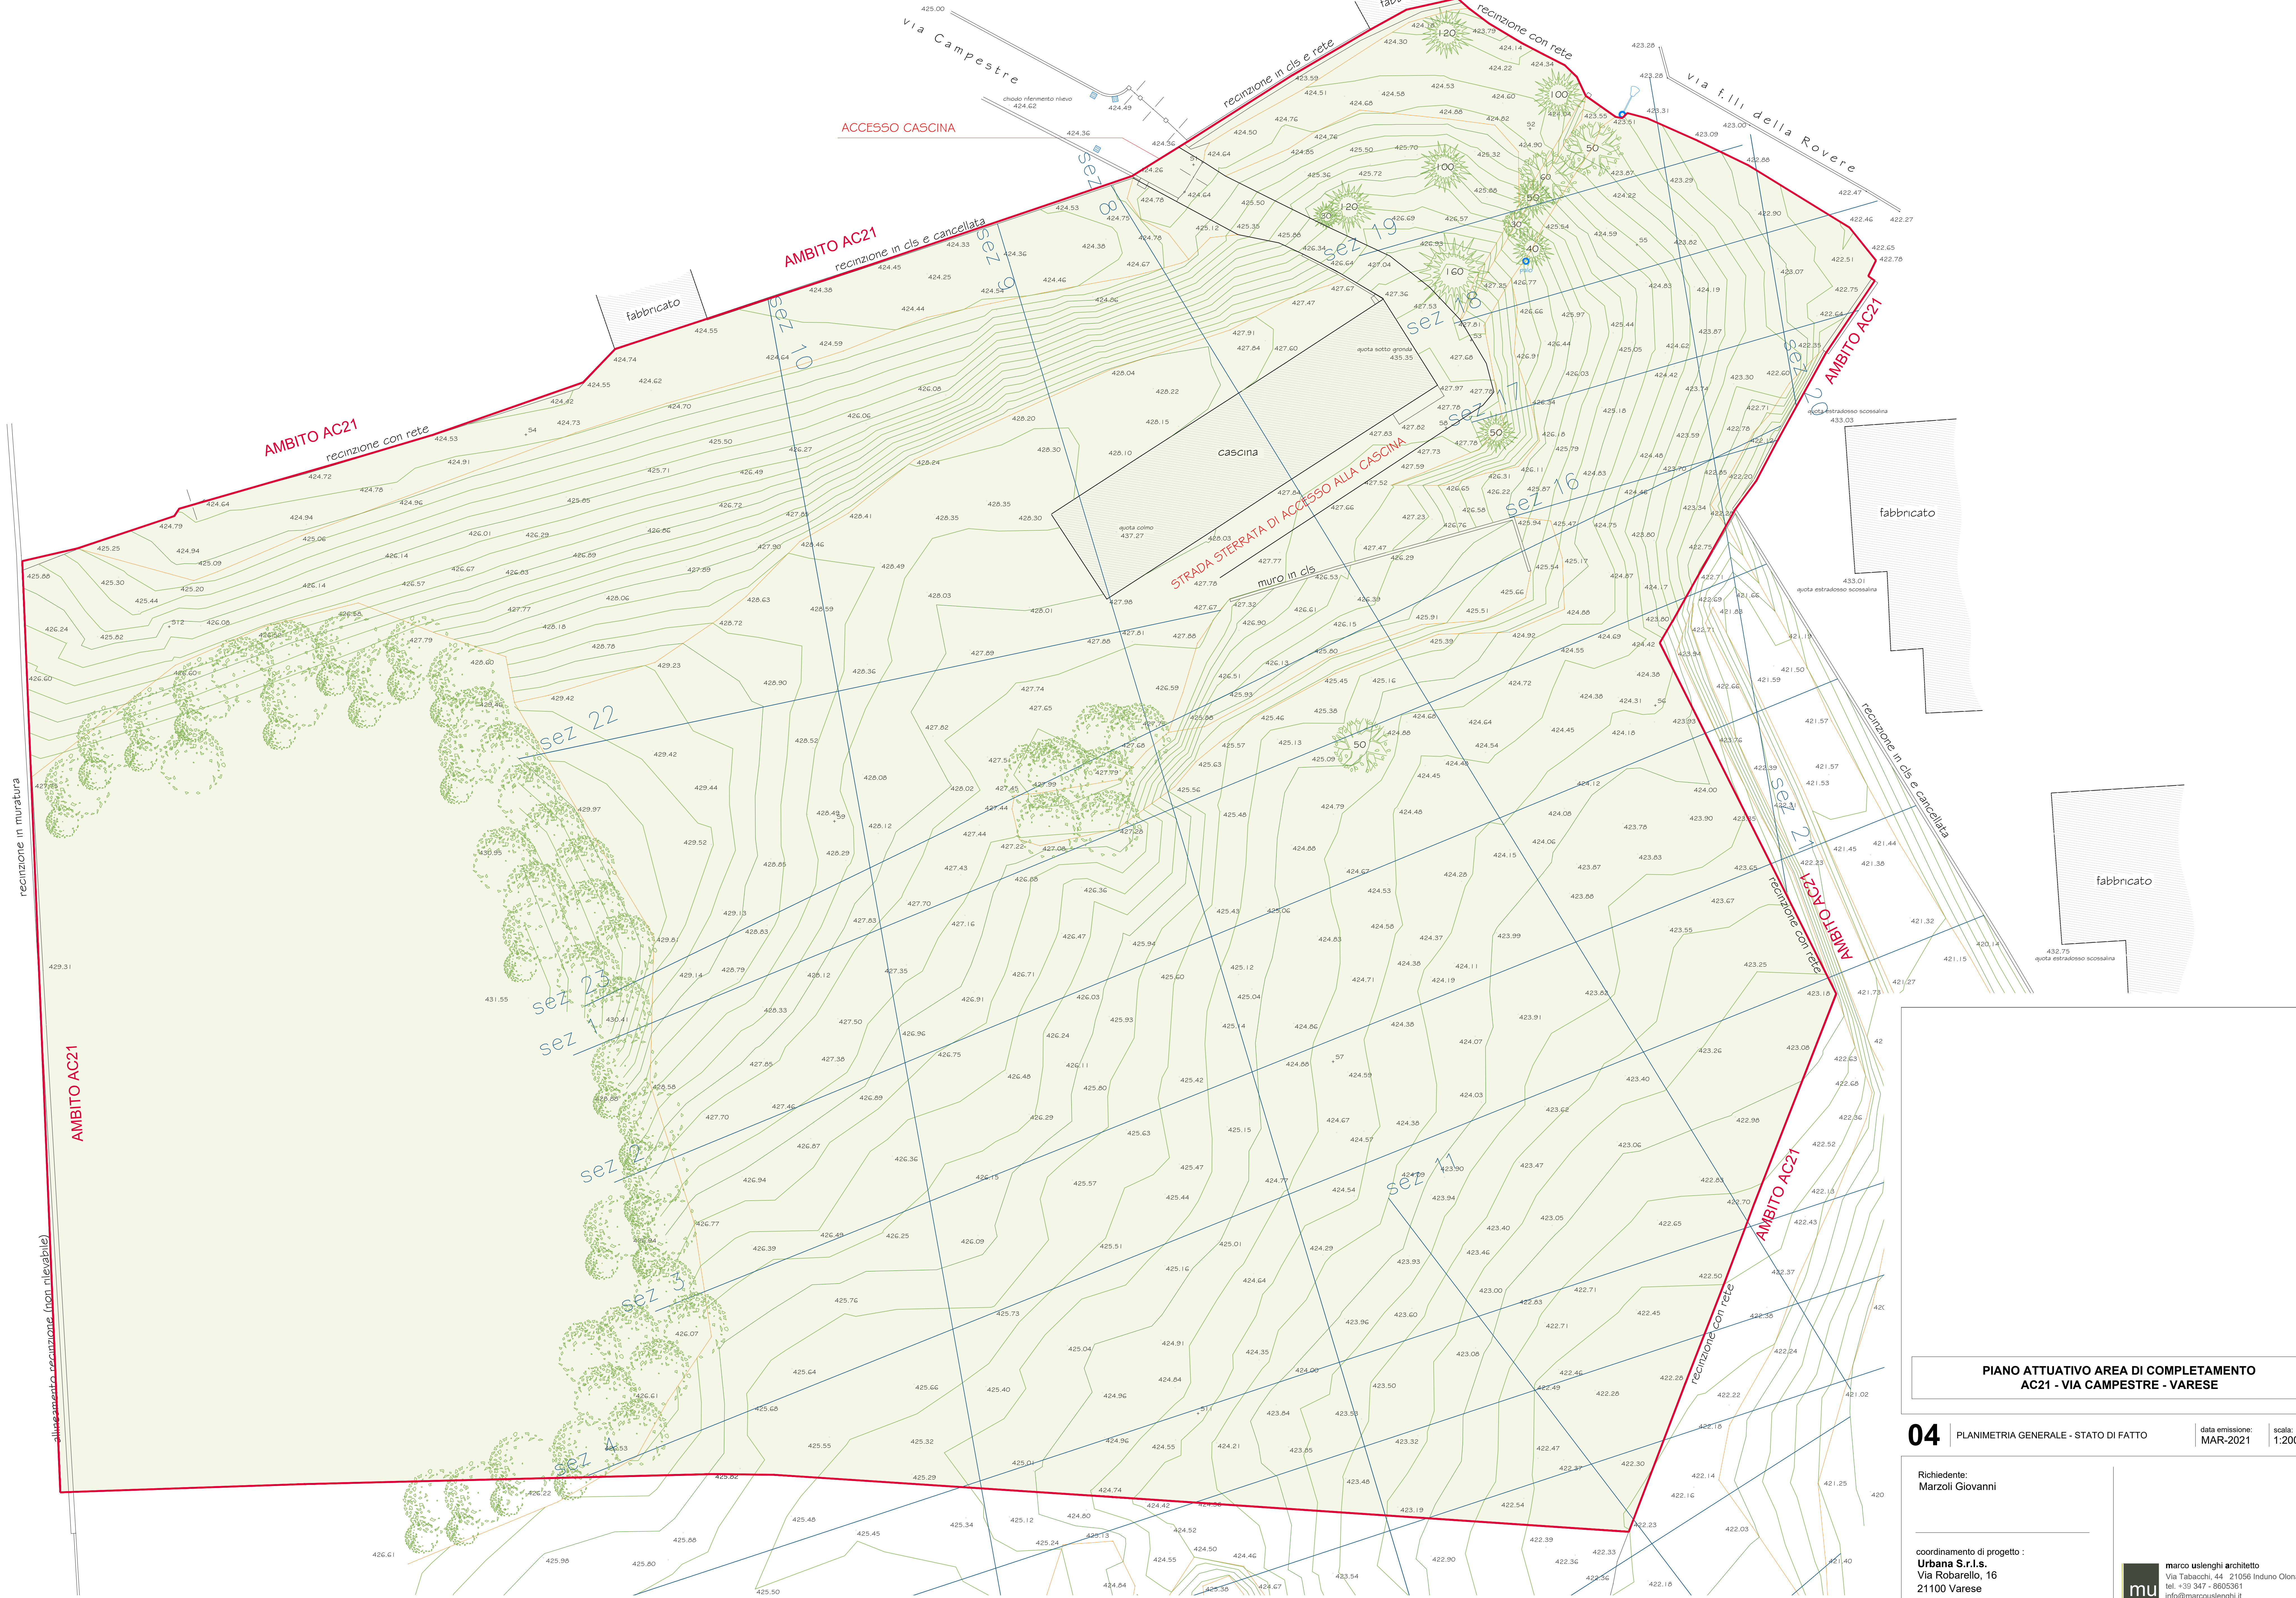

PIANO ATTUATIVO AREA DI COMPLETAMENTO
AC21 - VIA CAMPESTRE - VARESE

04 PLANIMETRIA GENERALE - STATO DI FATTO data emissione: MAR-2021 scala: 1:200

Richiedente:
Marzoli Giovanni

coordinamento di progetto :
Urbana S.r.l.s.
Via Robarello, 16
21100 Varese

marco usienghi architetto
Via Tabacchi, 44 - 21096 Induno Olona (VA)
tel. +39 347 - 8605361
info@marcouienghi.it