

foto 1



foto 2



foto 3



foto 4



ESTRATTO MAPPA
COMUNE DI VARESE FG.2




foto 5




foto 6



foto 7

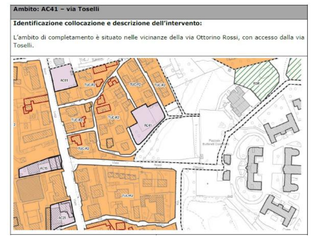


ESTRATTO MAPPA
COMUNE DI VARESE FG.2

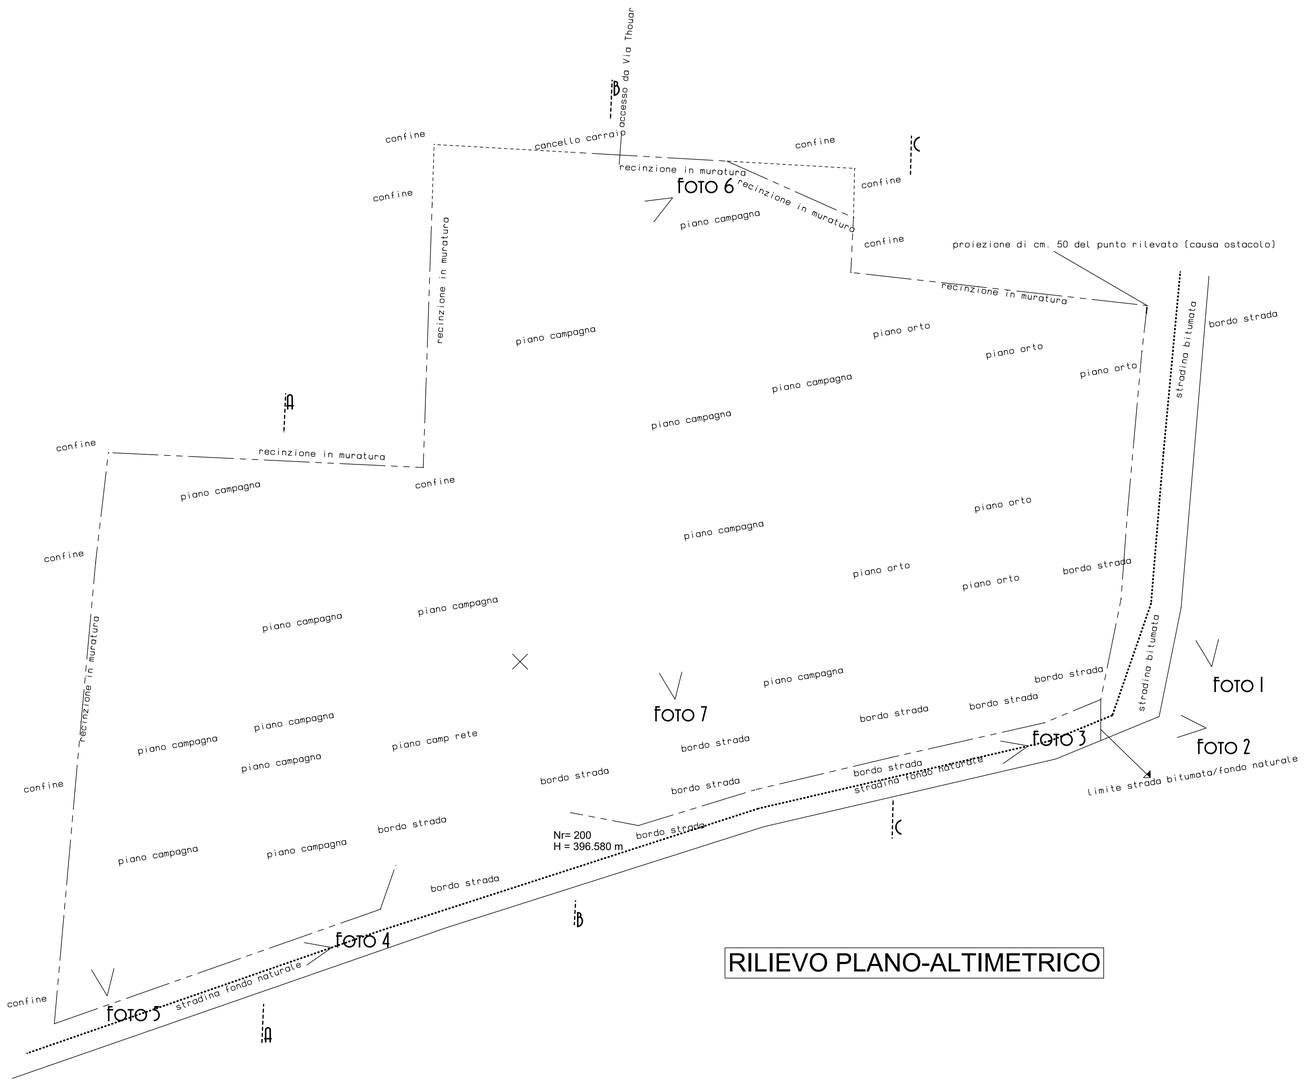


RILIEVO PLANO-ALTIMETRICO

# COMUNE DI VARESE

PIANO ATTUATIVO - SCHEDA AC41 VIA TOSELLI VIA THOUAR
SITO IN
VIA TOSELLI-VIA THOUAR 21100 VARESE

STUDIO 28F - ARCHITETTI ASSOCIATI
VIA UNIONE 28F - 22075 LURATE CACCIVIO (CO)

PROGETTISTA:

ARCHITETTO
roberto salvetti
sez. A - settore architettura
n° iscr. 1.506
ORDINE DEGLI ARCHITETTI PIANIFICATORI PAESAGGISTI CONSERVATORI DELLA PROVINCIA DI COMO

ARCH. ROBERTO SALVETTI
VIA UNIONE 28F
22075 LURATE CACCIVIO (CO)
TEL. 031492016

PROPRIETARIO:

BUILDING AND PLANTS S.R.L.
Via S. M. Maddalena 34 - 21100 VARESE
Tel./Fax 0332.264.620
Cell. 339.42.40.273
building.plants@gmail.com
Cod. Fisc. - Reg. Im. 03489530125
BUILDING AND PLANTS S.R.L.
VIA S. MARIA MADDALENA, 34
21100 VARESE (VA)

# TAV. PA 1

SCALA 1:200

RILIEVO PLANO-ALTIMETRICO
ESTRATTO MAPPA
ESTRATTO PIANO DELLE REGOLE
DOCUMENTAZIONE
FOTOGRAFICA

DATA: 24/02/2022
AGG. DEL MAGGIO 2024

OGNI RIPRODUZIONE ANCHE PARZIALE, SE NON ESPRESSAMENTE AUTORIZZATA, SARÀ PUNITA A NORMA DI LEGGE