


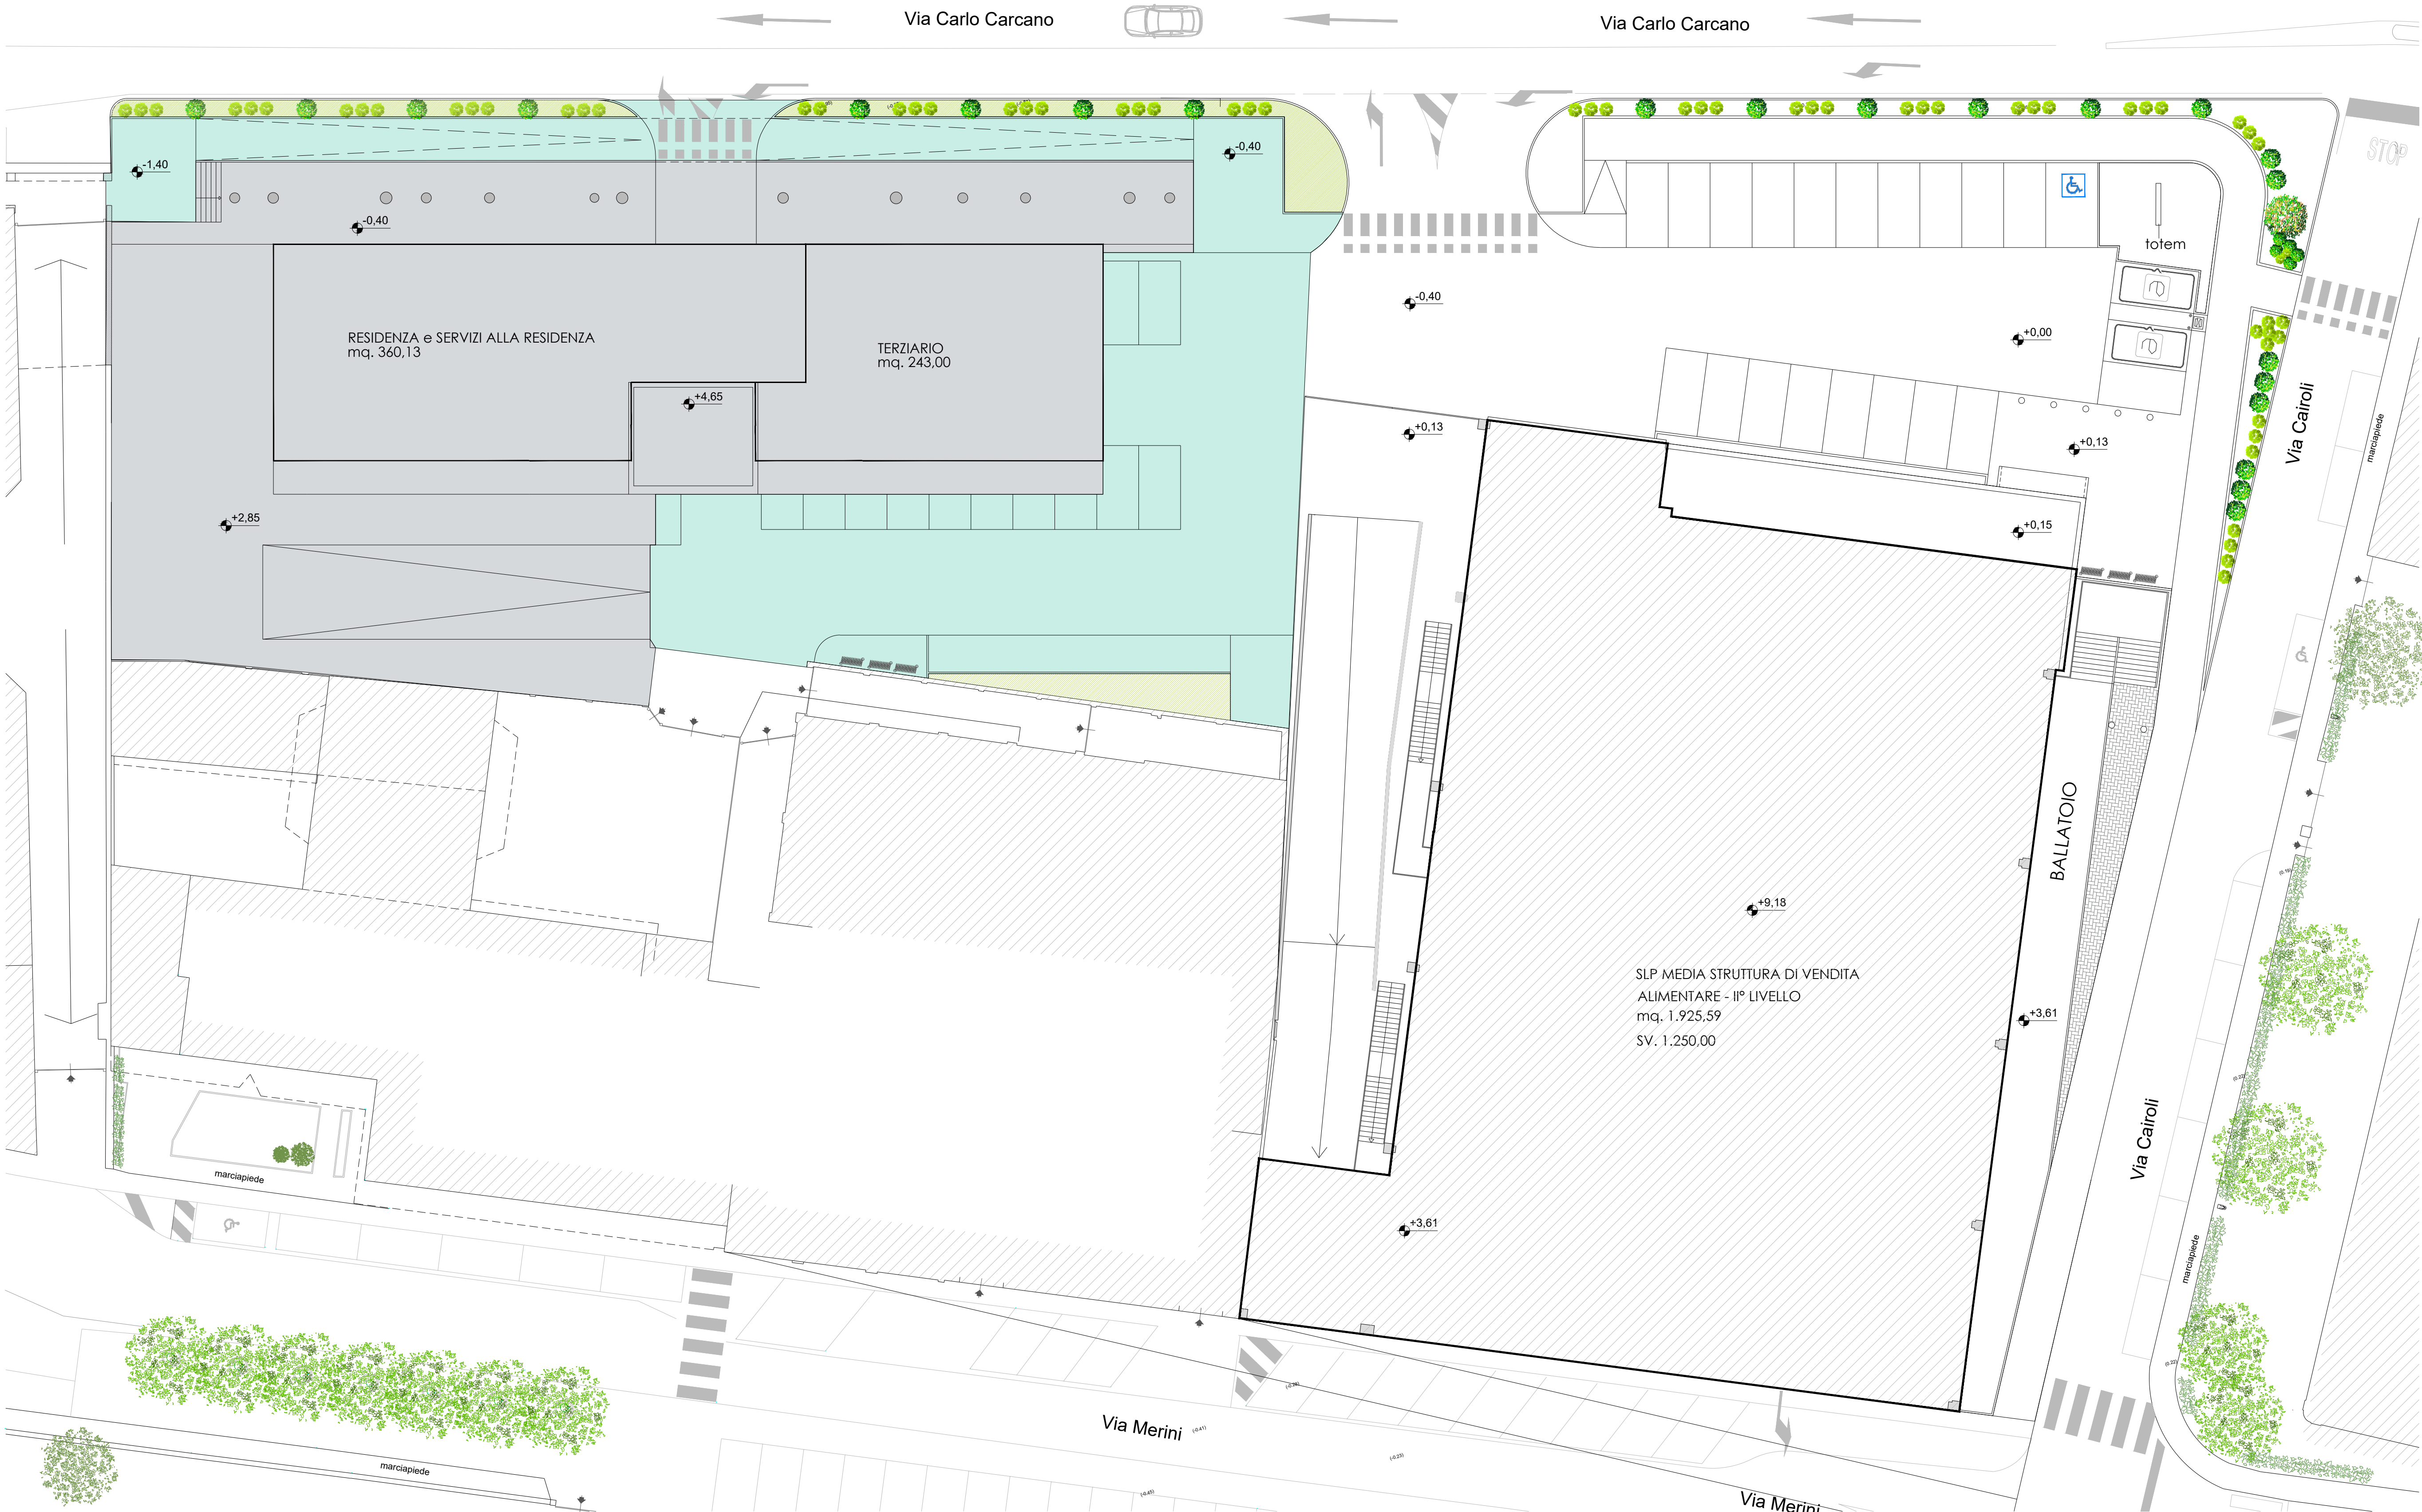

CALCOLO SUPERFICI IMPERMEABILI - $\phi_m = 1$

- 1) SUPERFICIE EDIFICIO = 1547.7 mq
- 2) SUPERFICIE PAVIMENTATA = 831.18 mq

CALCOLO SUPERFICI A VERDE - $\phi_m = 0.3$

- 3) SUPERFICIE A VERDE = 107.25 mq

SUPERFICIE TOTALE = 2486.13 mq



Studio Tecnico
Dott. Ing. Paolo Nardello
Via Arconati n° 31
21100 Varese (VA) - Italy
Tel +39.0332.471026 - info@studionardello.com
P.Iva 02459090128 - C.f. NRDPLA71M12L6820

Committenti

VICOM RE S.R.L.
Via Domodossola n°17 - 20145 Milano (MI)

PROGETTO DELLE OPERE DI INVARIANZA IDRAULICA
per Piano Attuativo "Isolato 23"- Area Ex Traferri
Via Carcano n°4 - 21100 Varese (VA)

Calcolo superfici per volume di laminazione
PLANIMETRIA GENERALE

Varese (VA)

Quote
cm
Data
Dicembre 2020

Scala
1:200
Resp. Tecnico
P.N.


Tavola
1a
Rif. n°
AL-56
14-2020

Committente

Progettista

Impresa



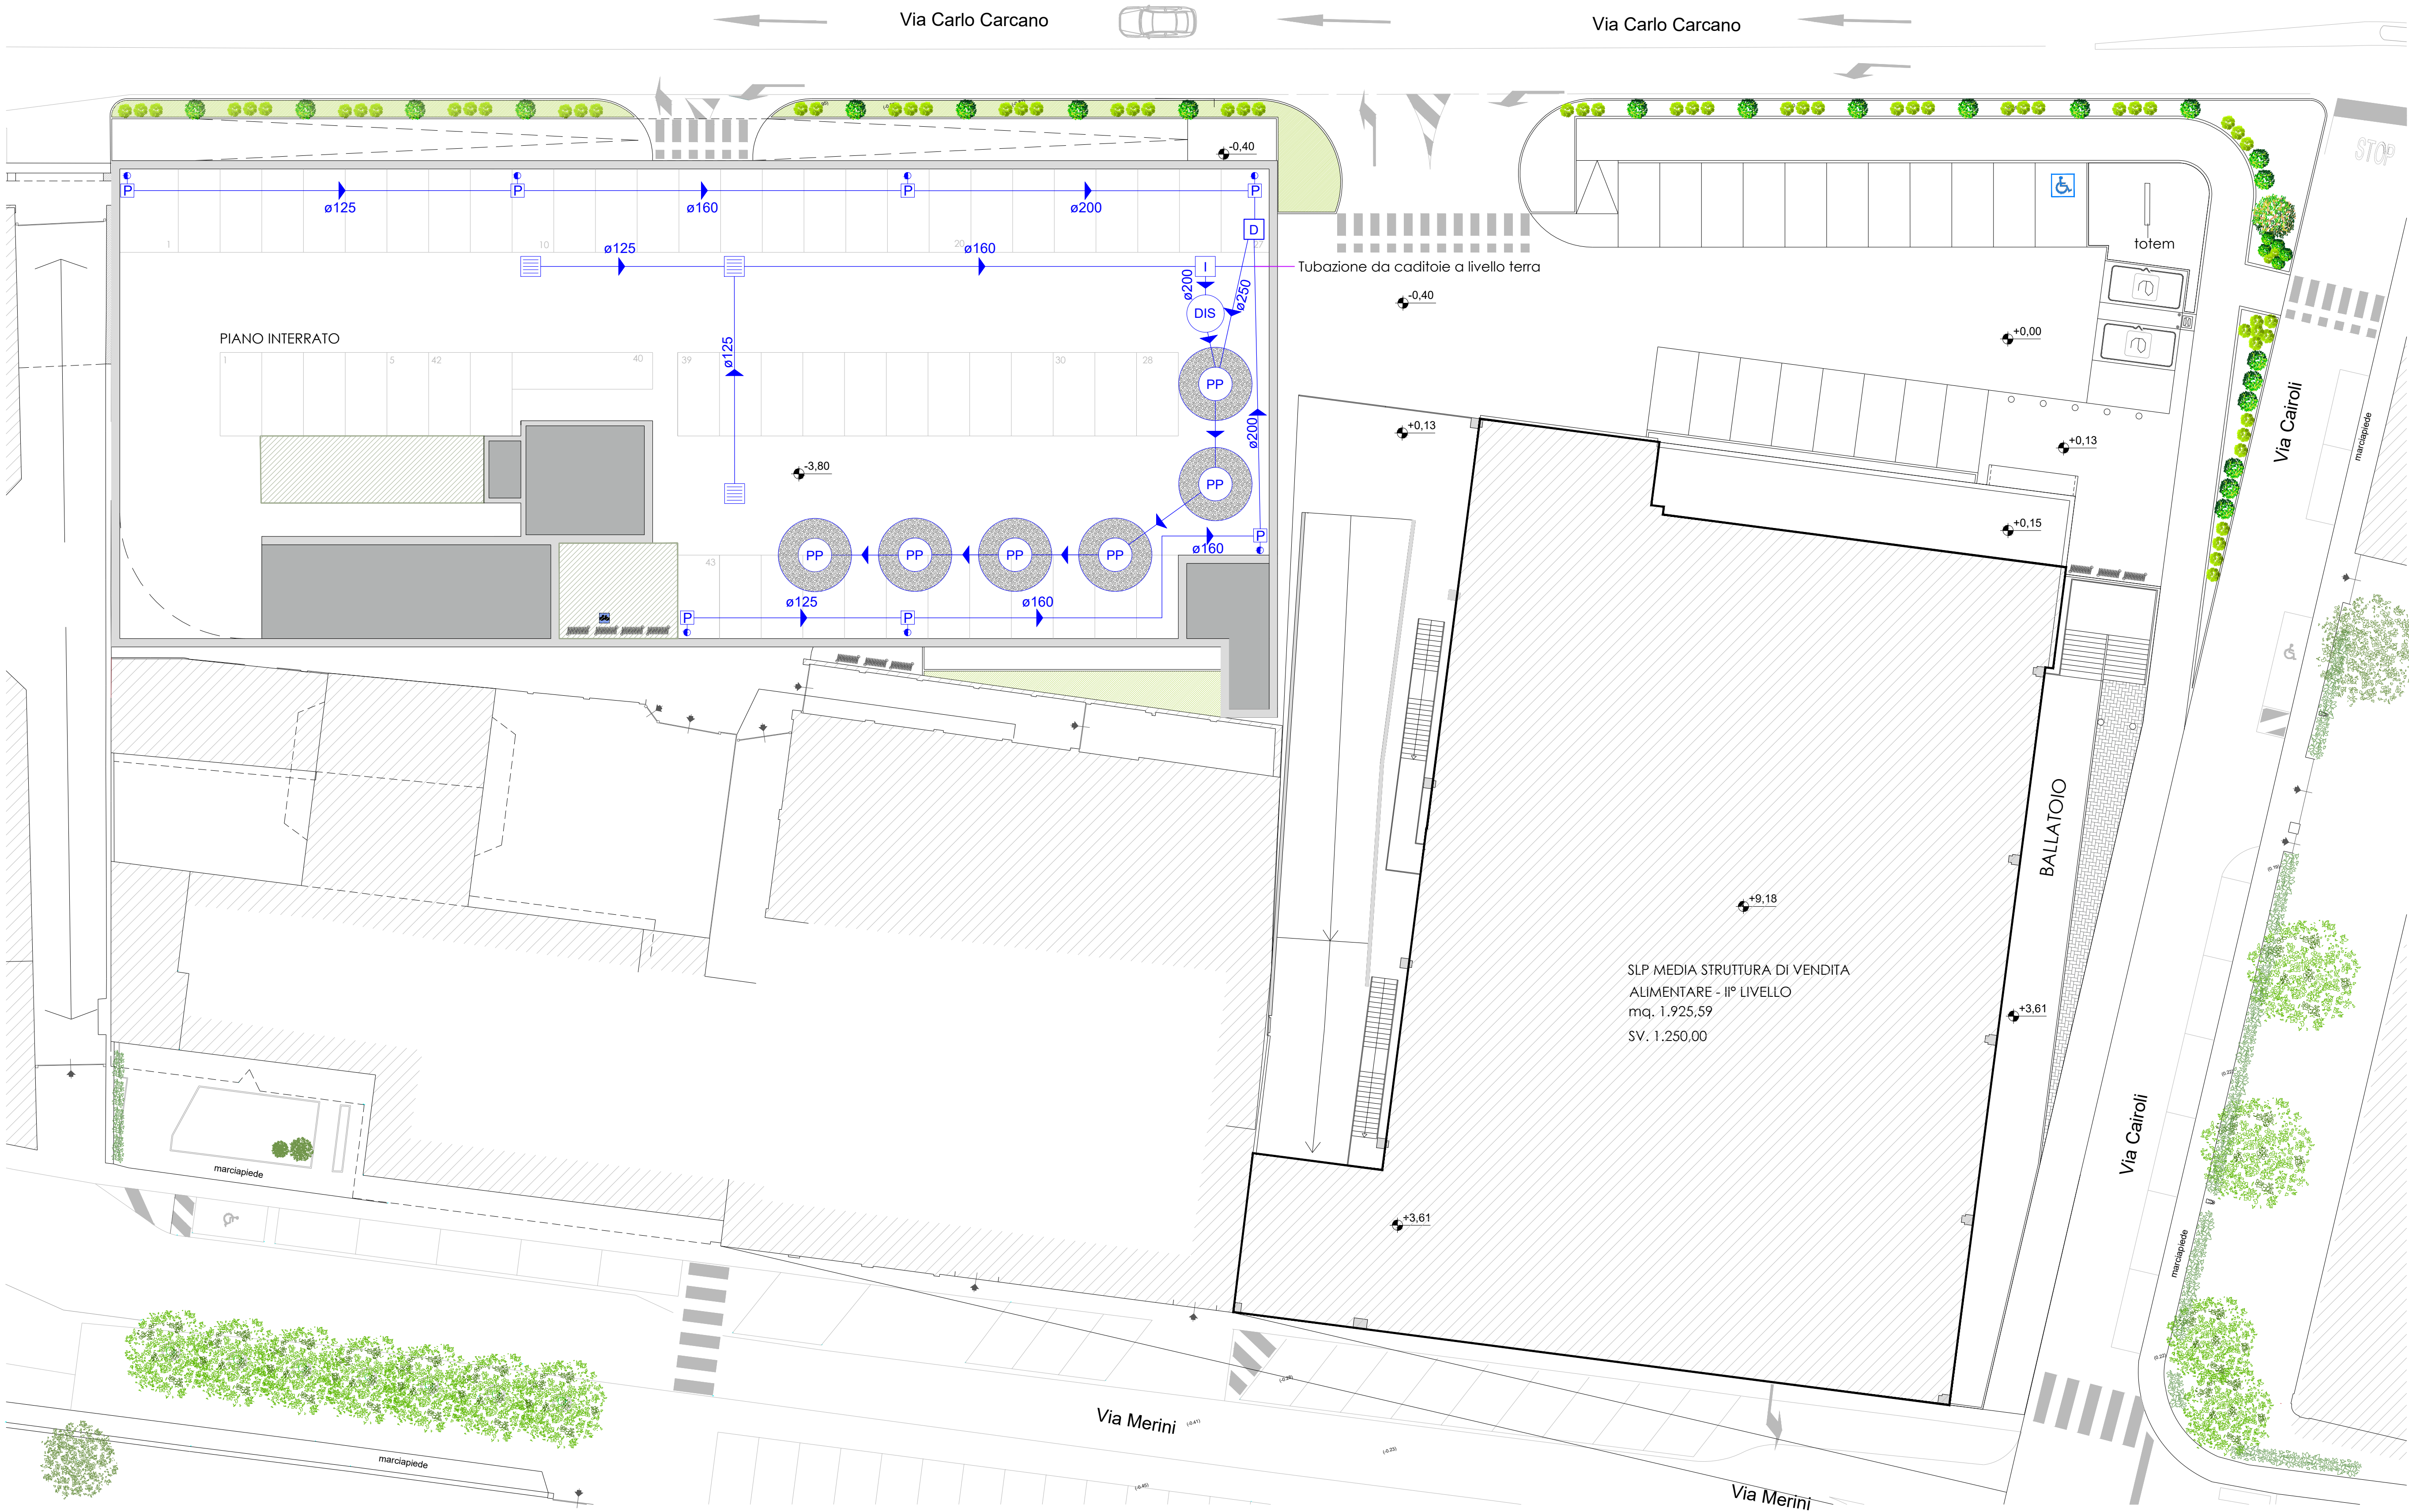

- LEGENDA**
- Linea acque bianche con tubazioni in PVC SN4
 - Pozzo perdente in anelli prefabbricati di CLS ø200 cm h. 400 cm, porzione drenante h. 350 cm spessore dreno con ghiaione 120 cm
 - Disoleatore tipo KMC 14/16 l/s secondo EN 858 ø 224 x h 258 cm
 - Pozzetto d'ispezione e desabbiatore 60x60xh.60 cm
 - Pozzetto d'ispezione acque bianche 60x60xh.100 cm
 - Pozzetto d'ispezione pluviali 40x40xh.40 cm
 - Pluviale scarico acque chiare
 - Caditoia in ghisa 60x60xh.60 cm
 - Tubazione da caditoie a livello terra



Studio Tecnico
Dott. Ing. Paolo Nardello
Via Arconati n° 31
21100 Varese (VA) - Italy
Tel +39.0332.471026 - info@studionardello.com
P.Iva 02459090128 - C.f. NRDPLA71M12L6820

Committenti

VICOM RE S.R.L.
Via Domodossola n°17 - 20145 Milano (MI)

PROGETTO DELLE OPERE DI INVARIANZA IDRAULICA
per Piano Attuativo "Isolato 23"- Area Ex Traferri
Via Carcano n°4 - 21100 Varese (VA)

Schema fognario acque bianche
PLANIMETRIA GENERALE

Varese (VA)

Quote
cm

Data
Dicembre 2020

Scala
1:200

Resp. Tecnico
P.N.

Tavola
2a
Rif. n°
AL-56
14-2020


Committente

Progettista

Impresa




PARTICOLARE POZZO PERDENTE (N°6 TOTALI)

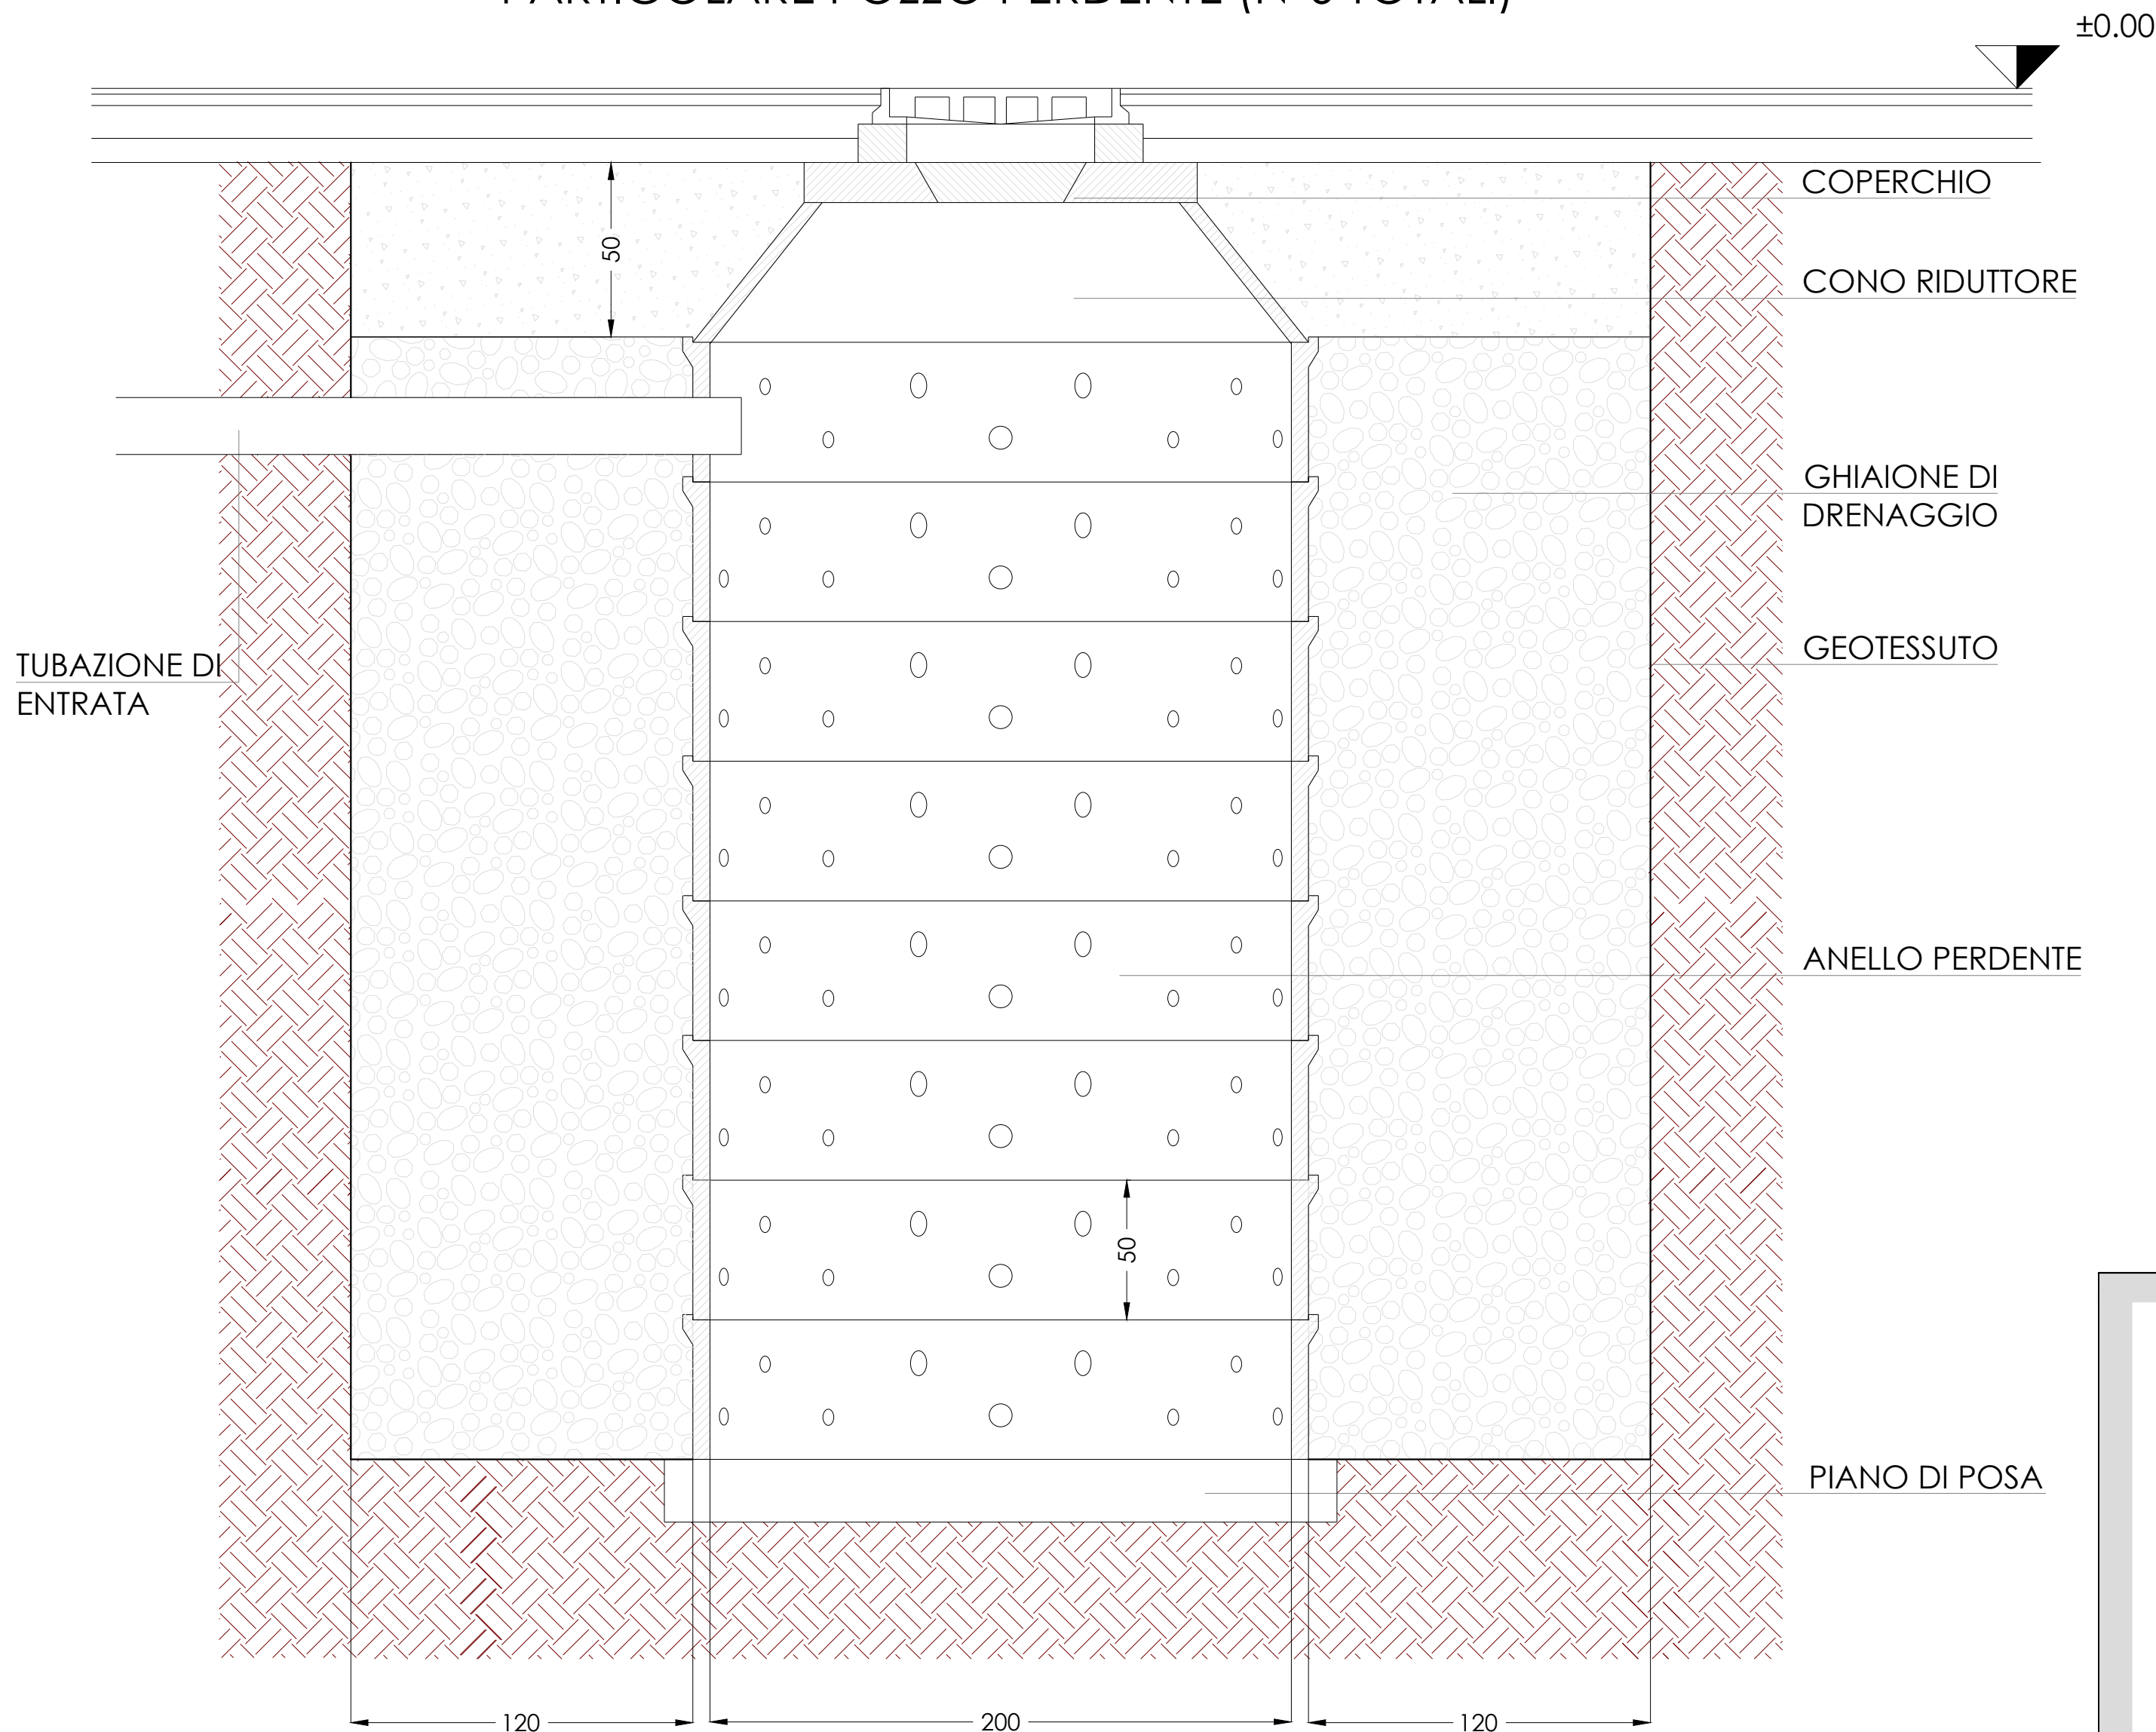

Pozzo perdente - Dimensioni : $\varnothing 200$ cm
- Spessore medio strato di ghiaione : 120 cm
- Altezza pozzo : 400 cm
- Altezza porzione drenante : 350 cm

DISOLEATORE tipo KMC 14/16 l/s
secondo EN 858
Dimensioni : $\varnothing 224$ x h 258 cm

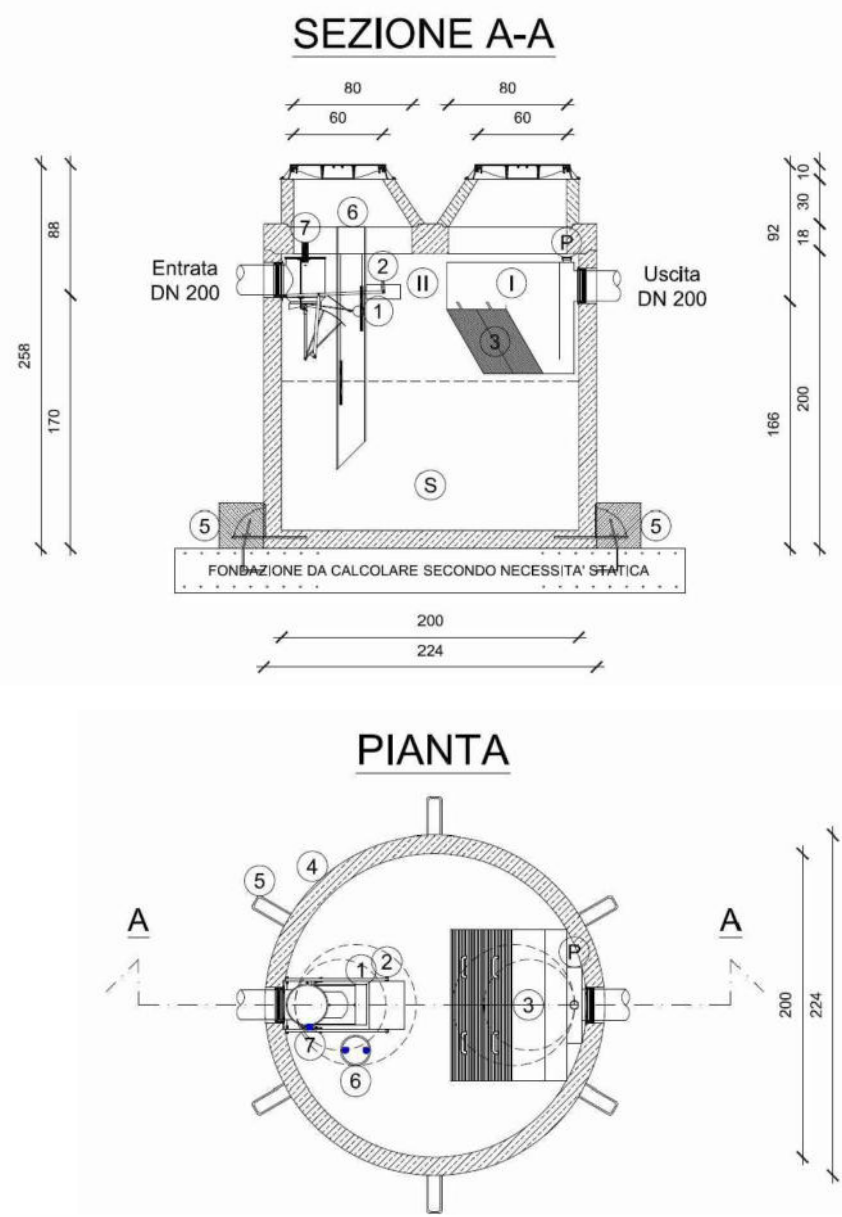

Studio Tecnico
Dott. Ing. Paolo Nardello
Via Arconati n° 31
21100 Varese (VA) - Italy
Tel +39.0332.471026 - info@studionardello.com
P.Iva 02459090128 - C.f. NRDPLA71M12L6820

Committenti

VICOM RE S.R.L.
Via Domodossola n°17 - 20145 Milano (MI)

PROGETTO DELLE OPERE DI INVARIANZA IDRAULICA
per Piano Attuativo "Isolato 23"- Area Ex Traferri
Via Carcano n°4 - 21100 Varese (VA)

Particolari costruttivi

Varese (VA)

Quote
cm
Data
Dicembre 2020

Scala
varie
Resp. Tecnico
P.N.

Tavola
3a
Rif. n°
AL-56
14-2020

Committente


Progettista

Impresa




POZZETTI D'ISPEZIONE AI PIEDI DEI PLUVIALI
di tipo sifonato - dim. 40x40xh.40 cm

PIANTA Modello Foro quadro

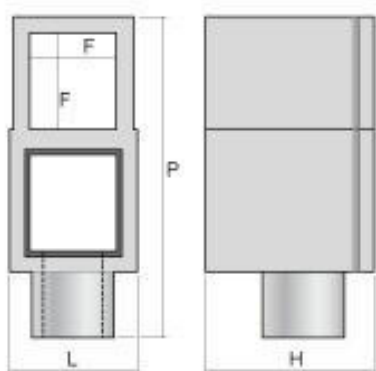


PIANTA Modello Foro rotondo

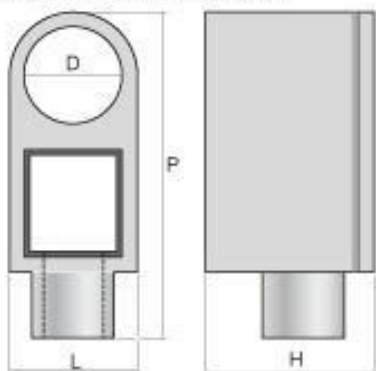

POZZETTI D'ISPEZIONE ACQUE BIANCHE E DESABBIATORE
pozzetto con camera di altezza minima di
25 cm, dalla base del fondo alla linea di
scorrimento della condotta.
Pozzetto atto alla sedimentazione ed ispezione
dim. 60 x 60 x h.100 cm
N.B. Da prevedersi prima dell'innesto della tubazione al Pozzo Perdente

PIANTA

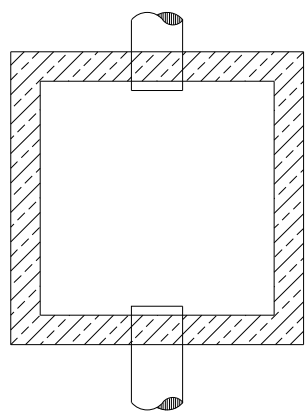

SEZIONE

