


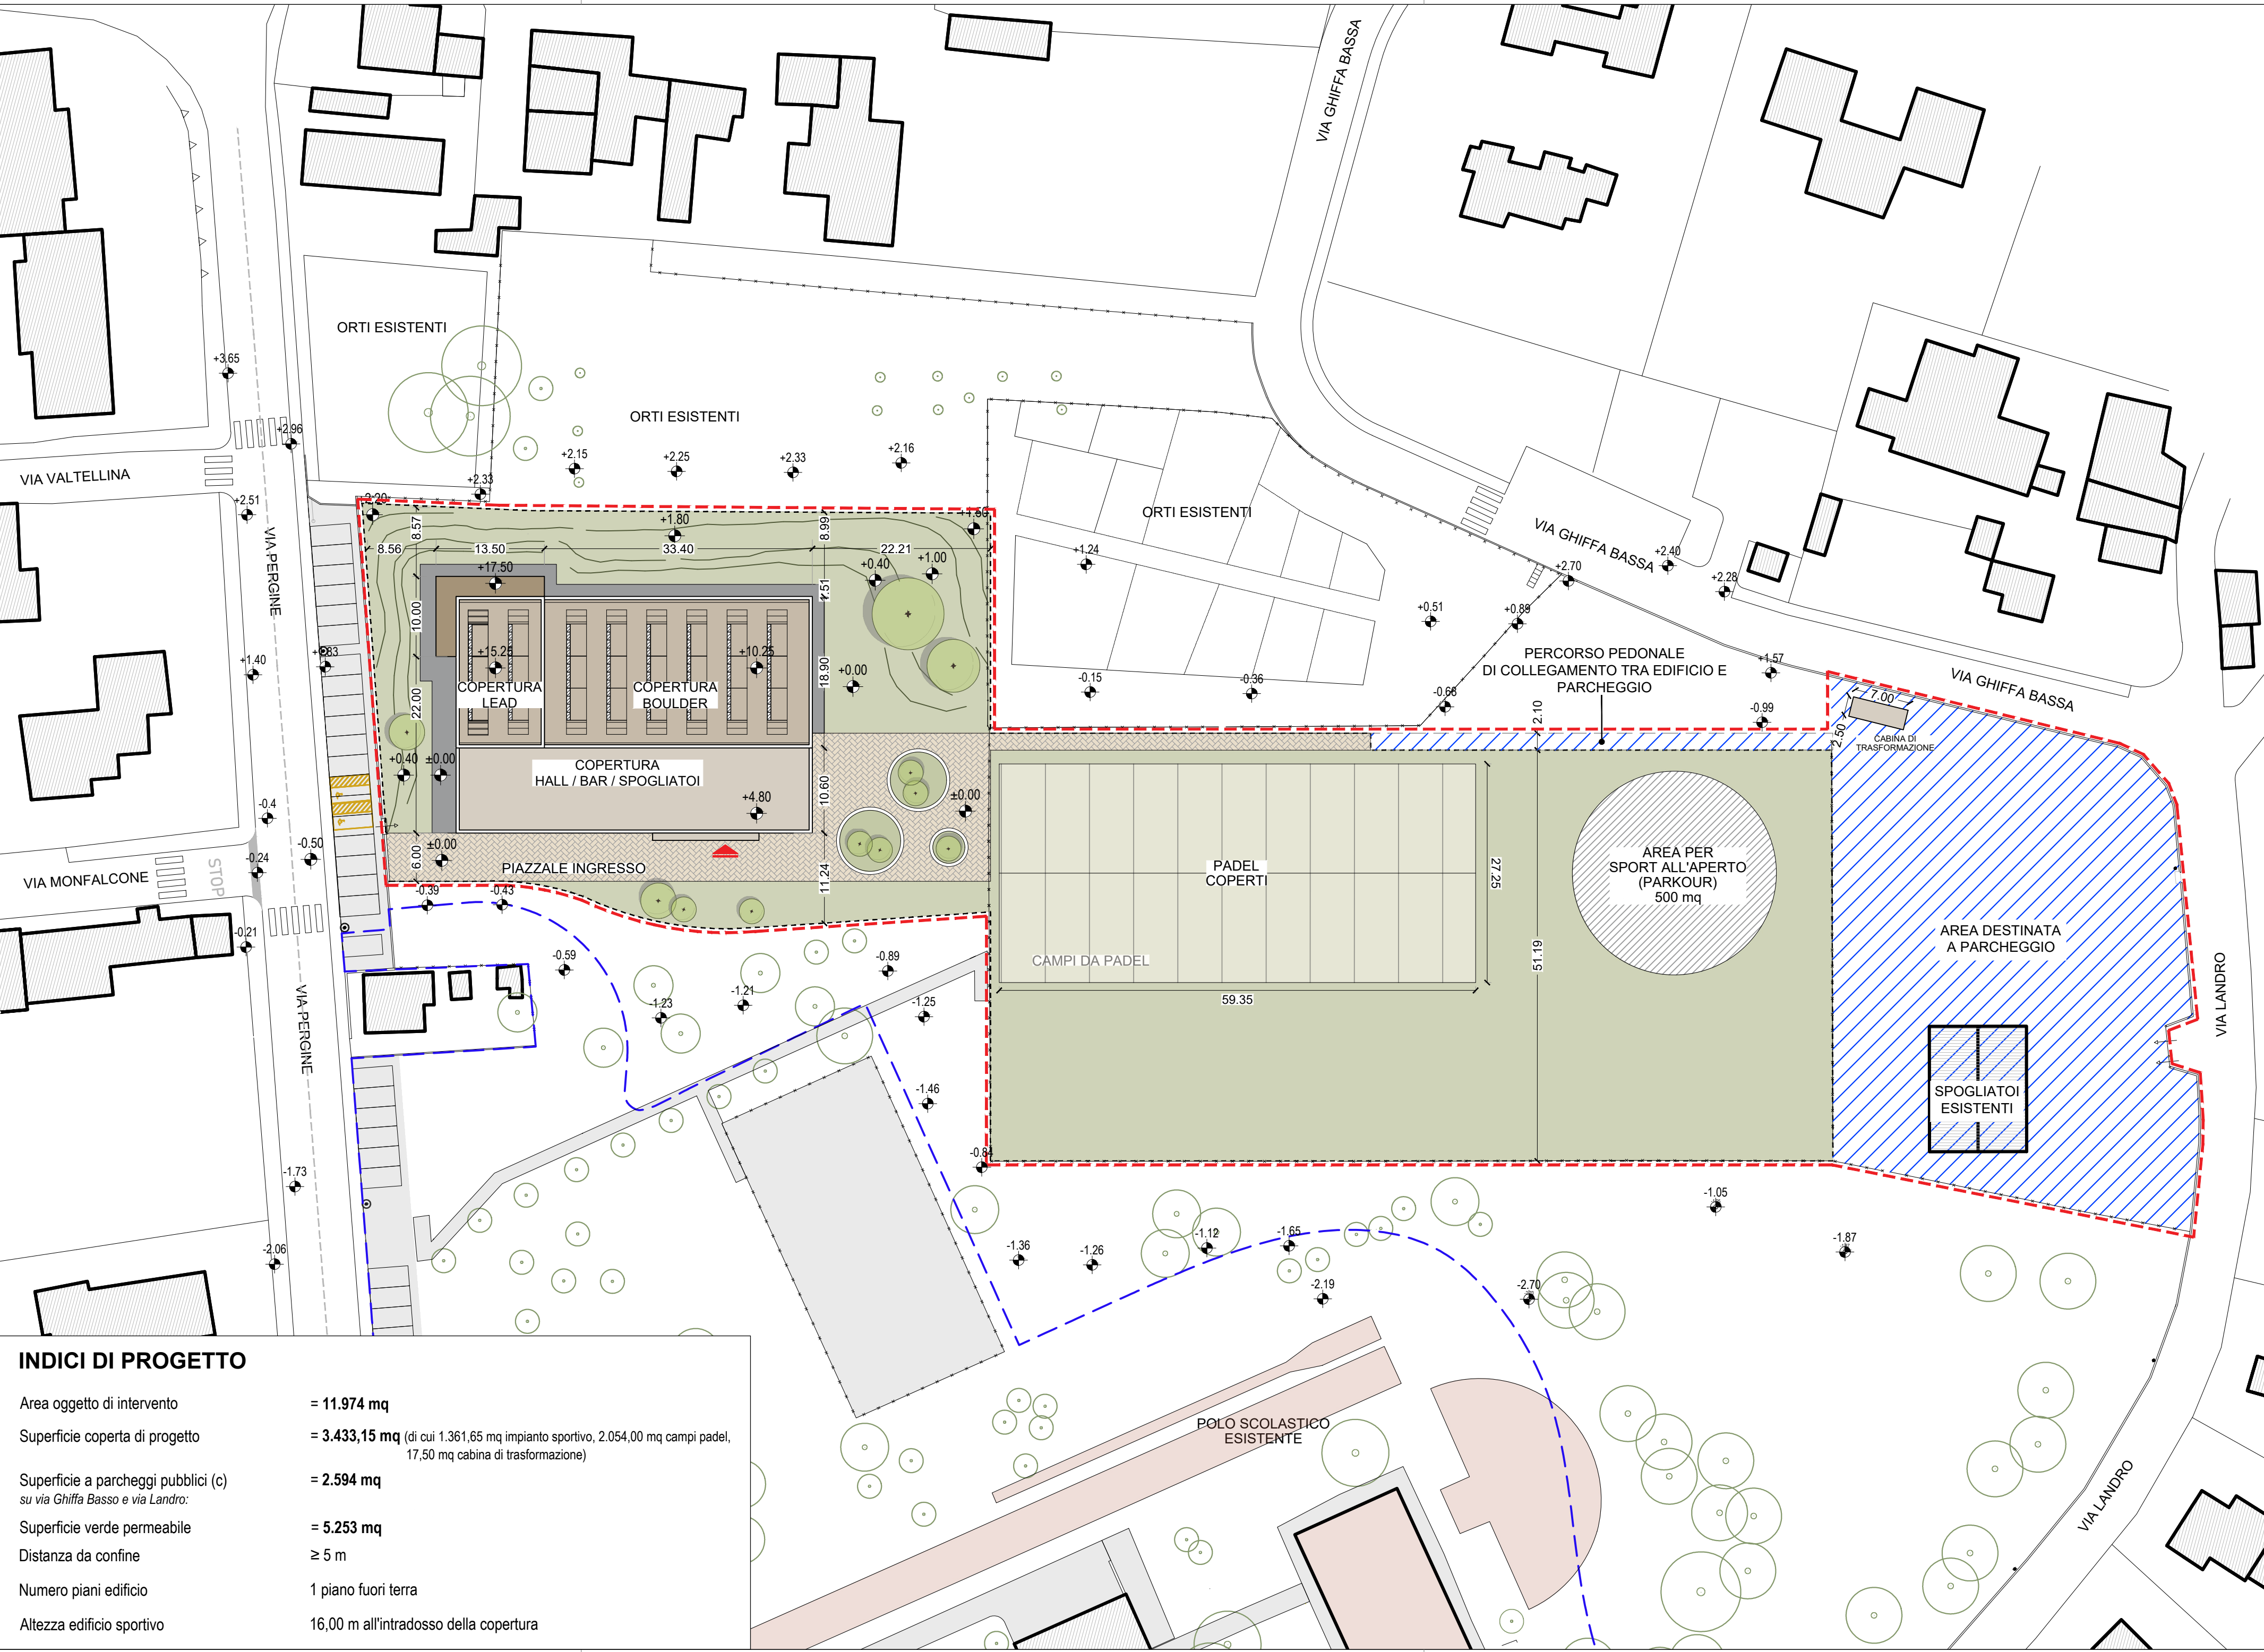

LEGENDA GENERALE

- area di intervento
- nuova recinzione
- limite di intervento di opere esterne in progetto per nuovo polo scolastico
- ingresso/uscita

AREE ESTERNE

- piazzale ingresso
- percorsi pedonali
- aree verdi

NOTE:

- Quote altimetriche: la quota -0.50 m di progetto (piano strada) corrisponde alla quota +405.26 m s.l.m.

Comune di Varese

IMPIANTO SPORTIVO POLIVALENTE

PROGETTO DI FATTIBILITA' TECNICA ED ECONOMICA

Realizzazione e gestione mediante finanza di progetto, ai sensi dell'art. 183 comma 15 del D.Lgs. n. 50/2016, di impianto sportivo polivalente indoor per la palestra di arrampicata, ginnastica, judo, lotta, karate e arti marziali in via Pergine a Varese (VA)

Proponenti

Capital Padel S.r.l.

ENTE GESTORE

via Badi, 32 - 25024 Leno (BS) Italia

telefono 340.87.76.829

capitalpadel@pec.it

CAPITAL PADEL SRL

Via Badi, 32 - LENO (BS)

C.F. e P. IVA: 04375730985

Hana S.r.l. Società Unipersonale

IMPRESA ESECUTRICE

Largo Albert Camus, 1 - 20145 Milano (MI) Italia

telefono 02.80.78.20.15

amministrazione@hanasrl.it

www.hanasrl.it

Hana SRL

Largo A. Camus, 1 - 20145 Milano

C.F./P.I. 07616830969

Dott. Geologo Davide Roverselli

GEOLOGO

via della Conciliazione 45/A - 29100 Piacenza (PC) Italia

telefono 0523.59.36.22 - fax 0523.59.36.40

Dott. Geol. Davide Roverselli

ORDINE DEI GEOLOGI DELLA LOMBARDIA

Dr. Geologo DAVIDE ROVERSELLI

N. 1093

J+S S.p.A. Architecture & Engineering

PROGETTAZIONE ARCHITETTONICA, PROGETTAZIONE STRUTTURALE, IMPIANTISTICA, INTEGRAZIONE DELLE PRESTAZIONI

SPECIALISTE E COORDINAMENTO DELLA SICUREZZA IN FASE DI PROGETTAZIONE

via dei Mellini 13 - 20063 Concesio (MB) Italia

telefono 039.68.86.381 - fax 039.68.86.380

info@jplus.it

www.jplus.it

Ing. Andrea Iannone

ORDINE INGEGNERI DELLA PROVINCIA DI MILANO

DOTT. ING. IANNONE ANDREA

Geol. A. Iannone

N. 18693

Arch. Federico Pella

ORDINE DEGLI ARCHITETTI, PIANIFICATORI, PAESAGGISTI E CONSERVATORI DELLA PROVINCIA DI MONZA E DELLA BRIANZA

FEDERICO PELLA

ARCHITETTO

1847

Quadro Revisioni					
Revisione	Data	Descrizione	Redatto	Controllato	Approvato
02	16.03.2023	REVISIONE PER PARCHEGGI	vd	mr	PE
03	26.05.2023	AGGIORNAMENTO PER PROGETTO UNITARIO	vd	mr	PE
04	30.05.2023	AGGIORNAMENTO PER AREA SPORT ALL'APERTO (PARKOUR)	fm	mr	PE
Codifica WBS					
Anno	Commissa	Fase progetto	WBS	Attività	Disciplina
22	124	PF	000	EDI	A
			Categoria	Progressivo	Revisione
			PL	002	04
Titolo tavola			Commissa		
Planimetria generale con pianta copertura Progetto			22-124		
			Scala		
			1:500		
			Data		
			12.12.2022		