COMUNE DI BELLAGIO

ALLEGATO N. 4 - SCALA 1/5.000

SVILUPPO DEL RETICOLO IDRICO MINORE E PRINCIPALE INDIVIDUAZIONE DELLE FASCE DI RISPETTO

- SETTORE SETTENTRIONALE -

revisione Ottobre 2005

GEOLOGIA APPLICATA
22100 Como - via P.Giovio 12
telefono/fax 031/273383

Dott. geol. G. ATTARDO

CORSO D'ACQUA REFERENTE AL RETICOLO IDRICO MINORE CON FASCIA DI RISPETTO IN CLASSE "A" ED INDICATO COME DEMANIALE NELLE CARTE CATASTALI
La fascia di pertinenza del corso d'acqua è individuata per una larghezza di **4 metri** misurati dal piede arginale esterno o, in assenza di argini in rilevato, dalla sommità della sponda incisa.
In questa fascia sono vietate e consentite tutte quelle attività riportate nelle *Norme Tecniche d'Attuazione* allegate a questo studio.

CORSO D'ACQUA REFERENTE AL RETICOLO IDRICO MINORE CON FASCIA DI RISPETTO IN CLASSE "A" E NON INDICATO COME DEMANIALE NELLE CARTE CATASTALI
La fascia di pertinenza del corso d'acqua è individuata per una larghezza di **4 metri** misurati dal piede arginale esterno o, in assenza di argini in rilevato, dalla sommità della sponda incisa.
In questa fascia sono vietate e consentite tutte quelle attività riportate nelle *Norme Tecniche d'Attuazione* allegate a questo studio.

CORSO D'ACQUA REFERENTE AL RETICOLO IDRICO MINORE CON FASCIA DI RISPETTO IN CLASSE "B" ED INDICATO COME DEMANIALE NELLE CARTE CATASTALI
La fascia di pertinenza del corso d'acqua è individuata per una larghezza di **10 metri** misurati dal piede arginale esterno o, in assenza di argini in rilevato, dalla sommità della sponda incisa.
In questa fascia sono vietate e consentite tutte quelle attività riportate nelle *Norme Tecniche d'Attuazione* allegate a questo studio.

CORSO D'ACQUA REFERENTE AL RETICOLO IDRICO MINORE CON FASCIA DI RISPETTO IN CLASSE "B" E NON INDICATO COME DEMANIALE NELLE CARTE CATASTALI
La fascia di pertinenza del corso d'acqua è individuata per una larghezza di **10 metri** misurati dal piede arginale esterno o, in assenza di argini in rilevato, dalla sommità della sponda incisa.
In questa fascia sono vietate e consentite tutte quelle attività riportate nelle *Norme Tecniche d'Attuazione* allegate a questo studio.

CORSO D'ACQUA REFERENTE AL RETICOLO IDRICO PRINCIPALE CON FASCIA DI RISPETTO IN CLASSE "B" ED INDICATO COME DEMANIALE NELLE CARTE CATASTALI
La fascia di pertinenza del corso d'acqua è individuata per una larghezza di **10 metri** misurati dal piede arginale esterno o, in assenza di argini in rilevato, dalla sommità della sponda incisa.
In questa fascia sono vietate e consentite tutte quelle attività riportate nelle *Norme Tecniche d'Attuazione* allegate a questo studio.

CORSO D'ACQUA IN UN TRATTO INTUBATO
Lo sviluppo dell'andamento planimetrico è stato ricostruito sulla base delle evidenze morfologiche e delle indicazioni attinte in loco. È pertanto ammissibile che la ricostruzione rappresentata non coincida perfettamente con il reale assetto idraulico sotterraneo.
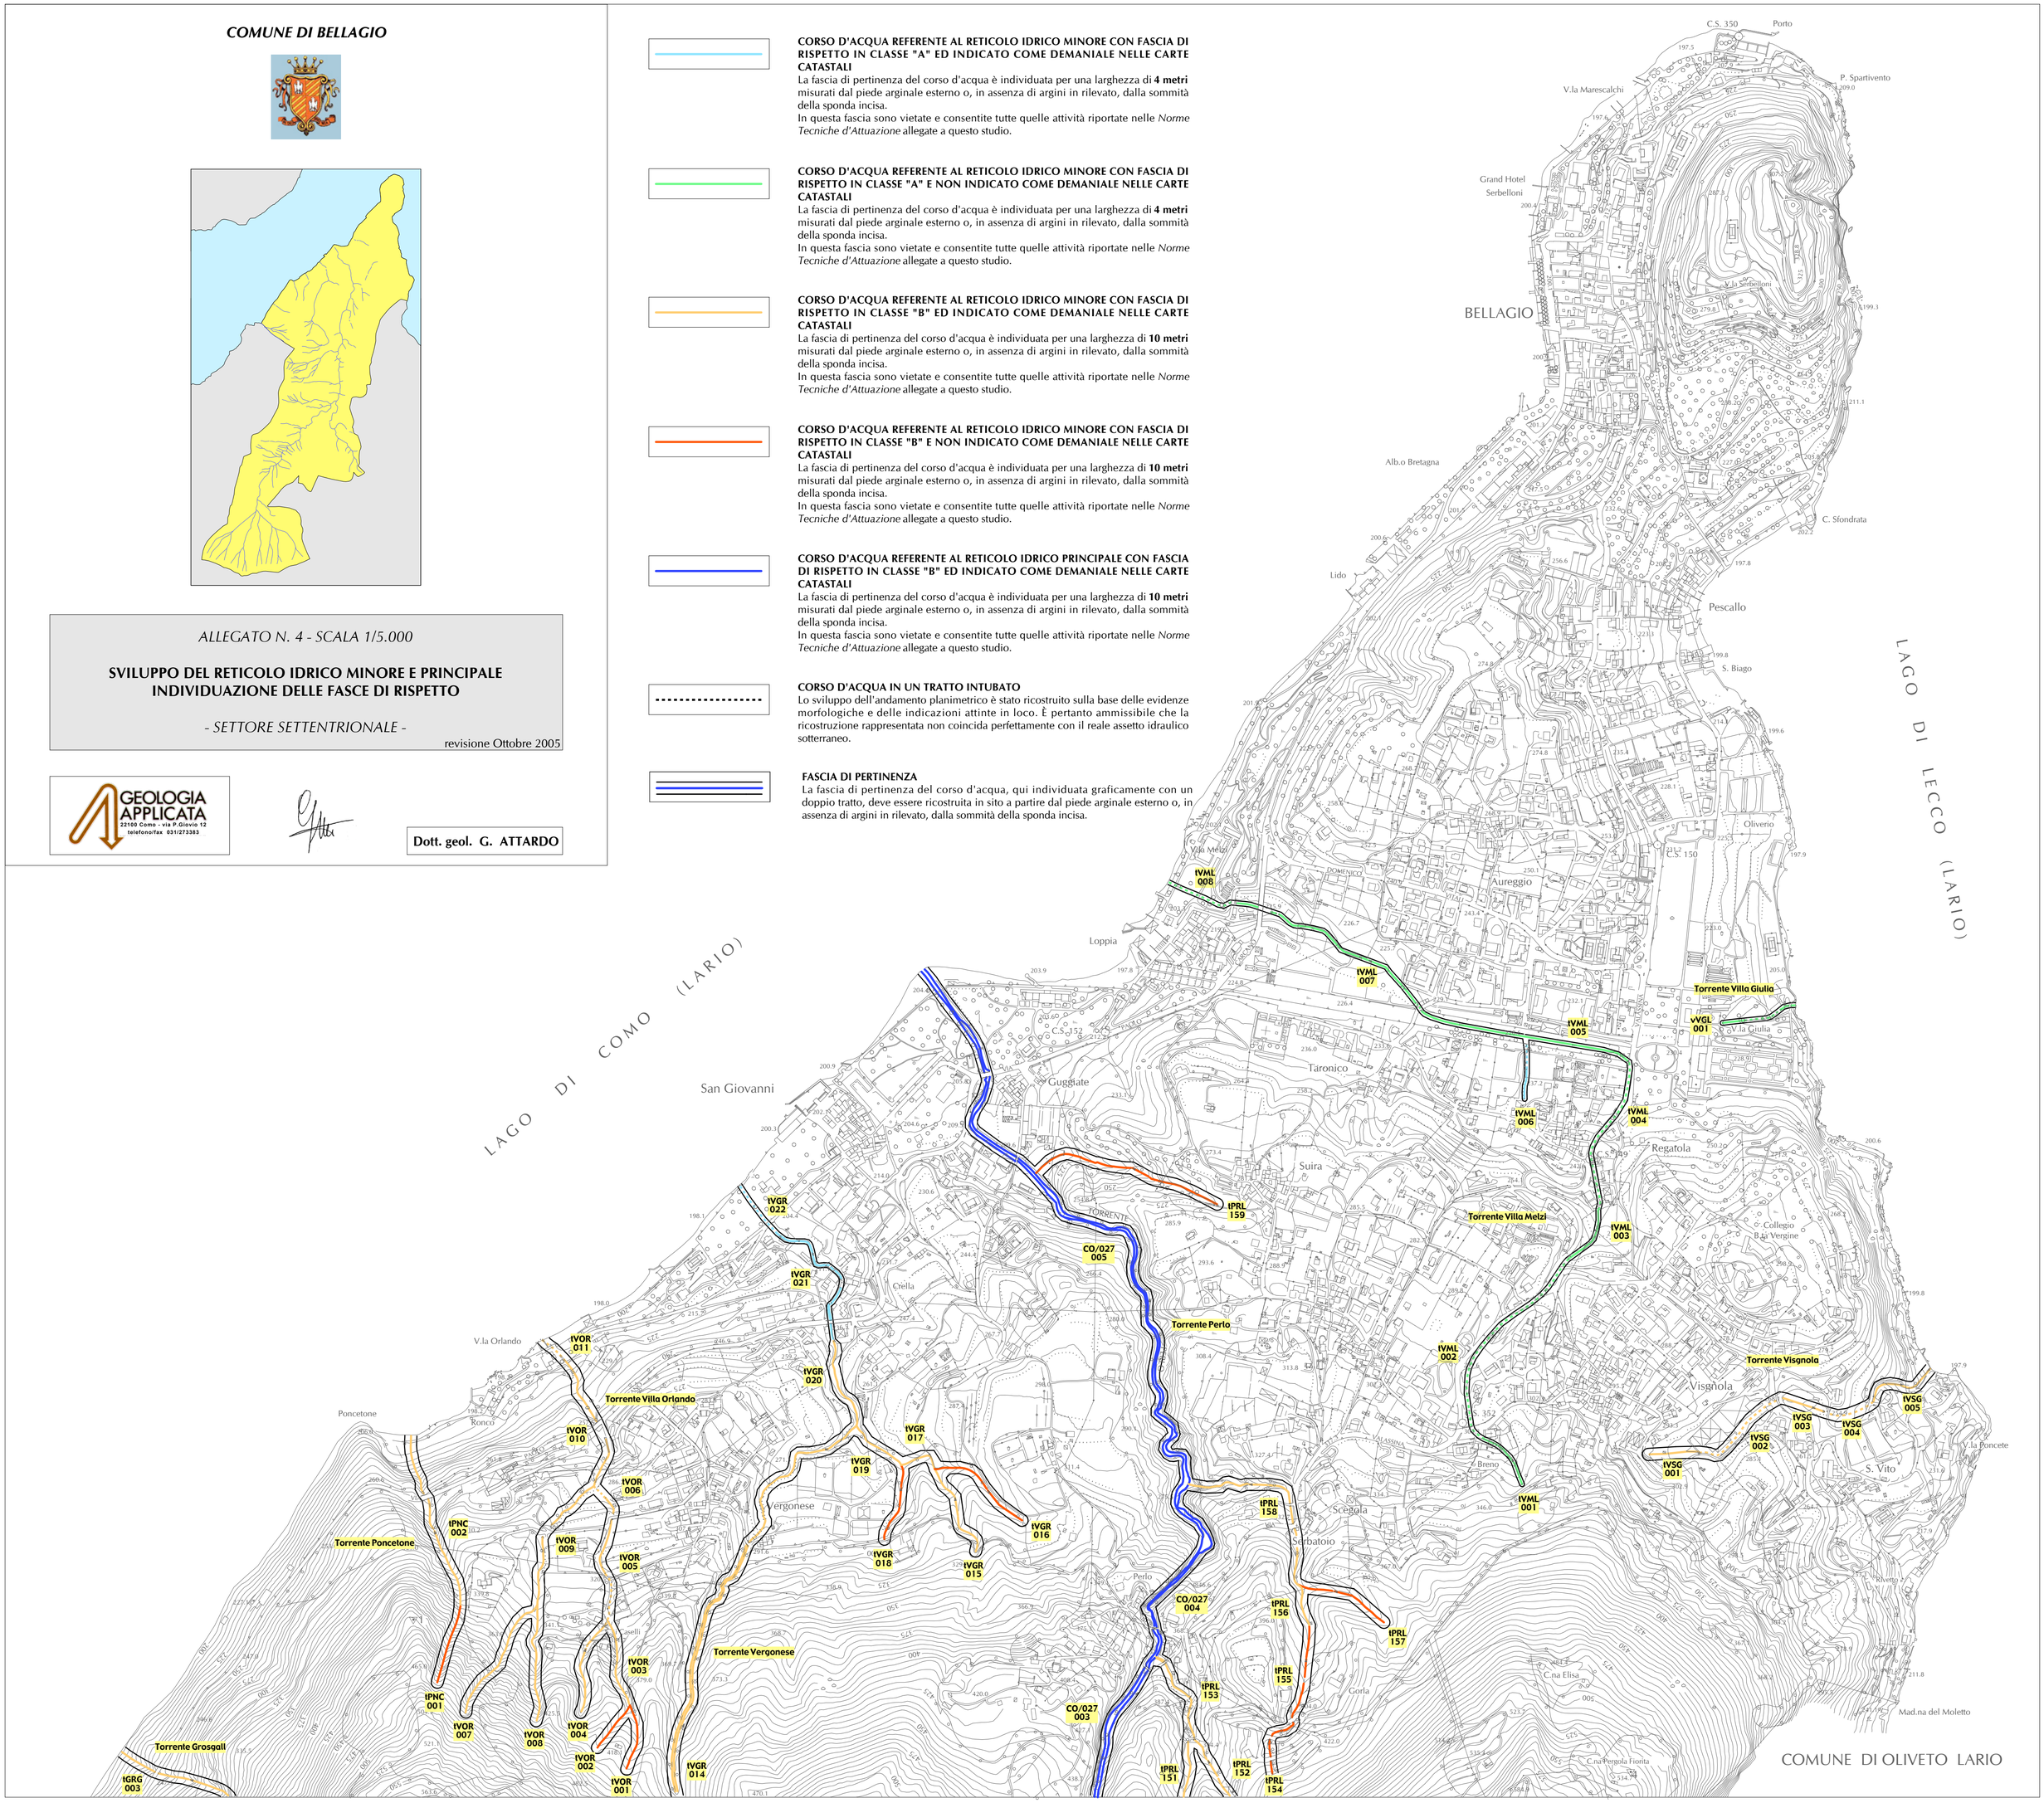
FASCIA DI PERTINENZA
La fascia di pertinenza del corso d'acqua, qui individuata graficamente con un doppio tratto, deve essere ricostruita in sito a partire dal piede arginale esterno o, in assenza di argini in rilevato, dalla sommità della sponda incisa.