


AMBITO DI TRASFORMAZIONE C  
PIANO DI LOTTIZZAZIONE  
VIA PREALPI - VIA RESEGONE - VIA RESISTENZA

**COMPARTO A**

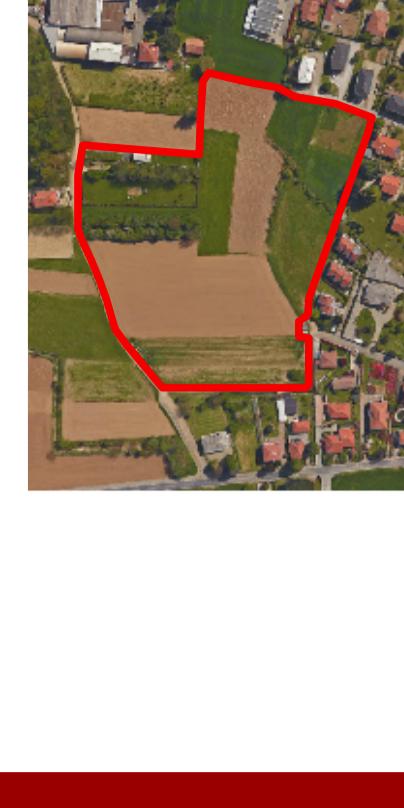

Profilo longitudinale  
via Resegone / viabilità interna / via Resistenza  
**Tavola 11 di 15**

scala : 1:500

data: 02/11/2016





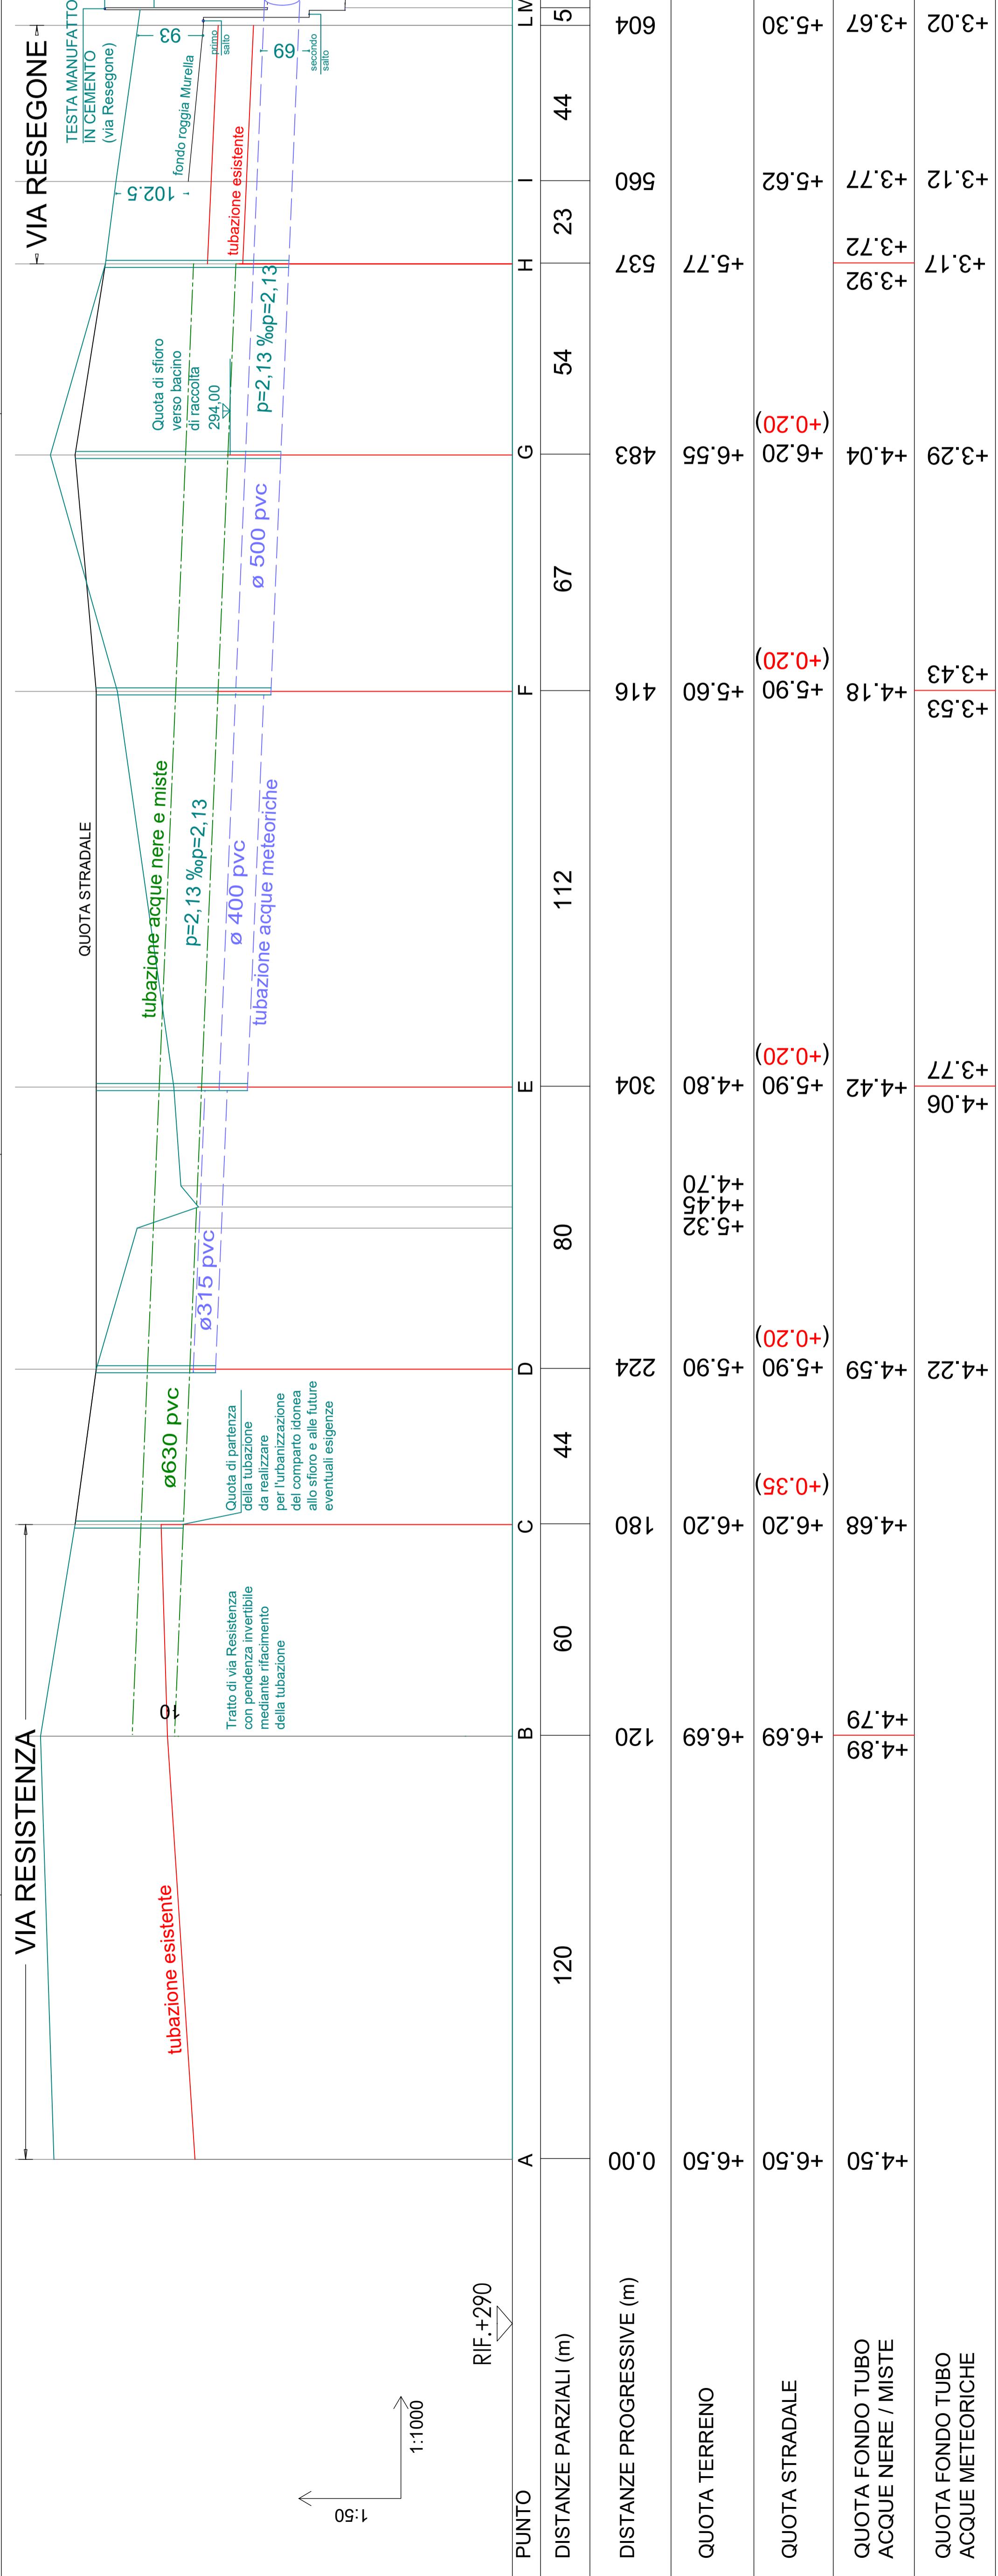

Dott. Ing. COLMEGNA Arianna  
Via Monte Bisino, 16 - 22074 Lomazzo (CO)

Studio Tagliati  
Via Pino, 2 - 22071 CADORAGO (CO),  
Direttore Tecnico Dott. Ing. Daniele Tagliati